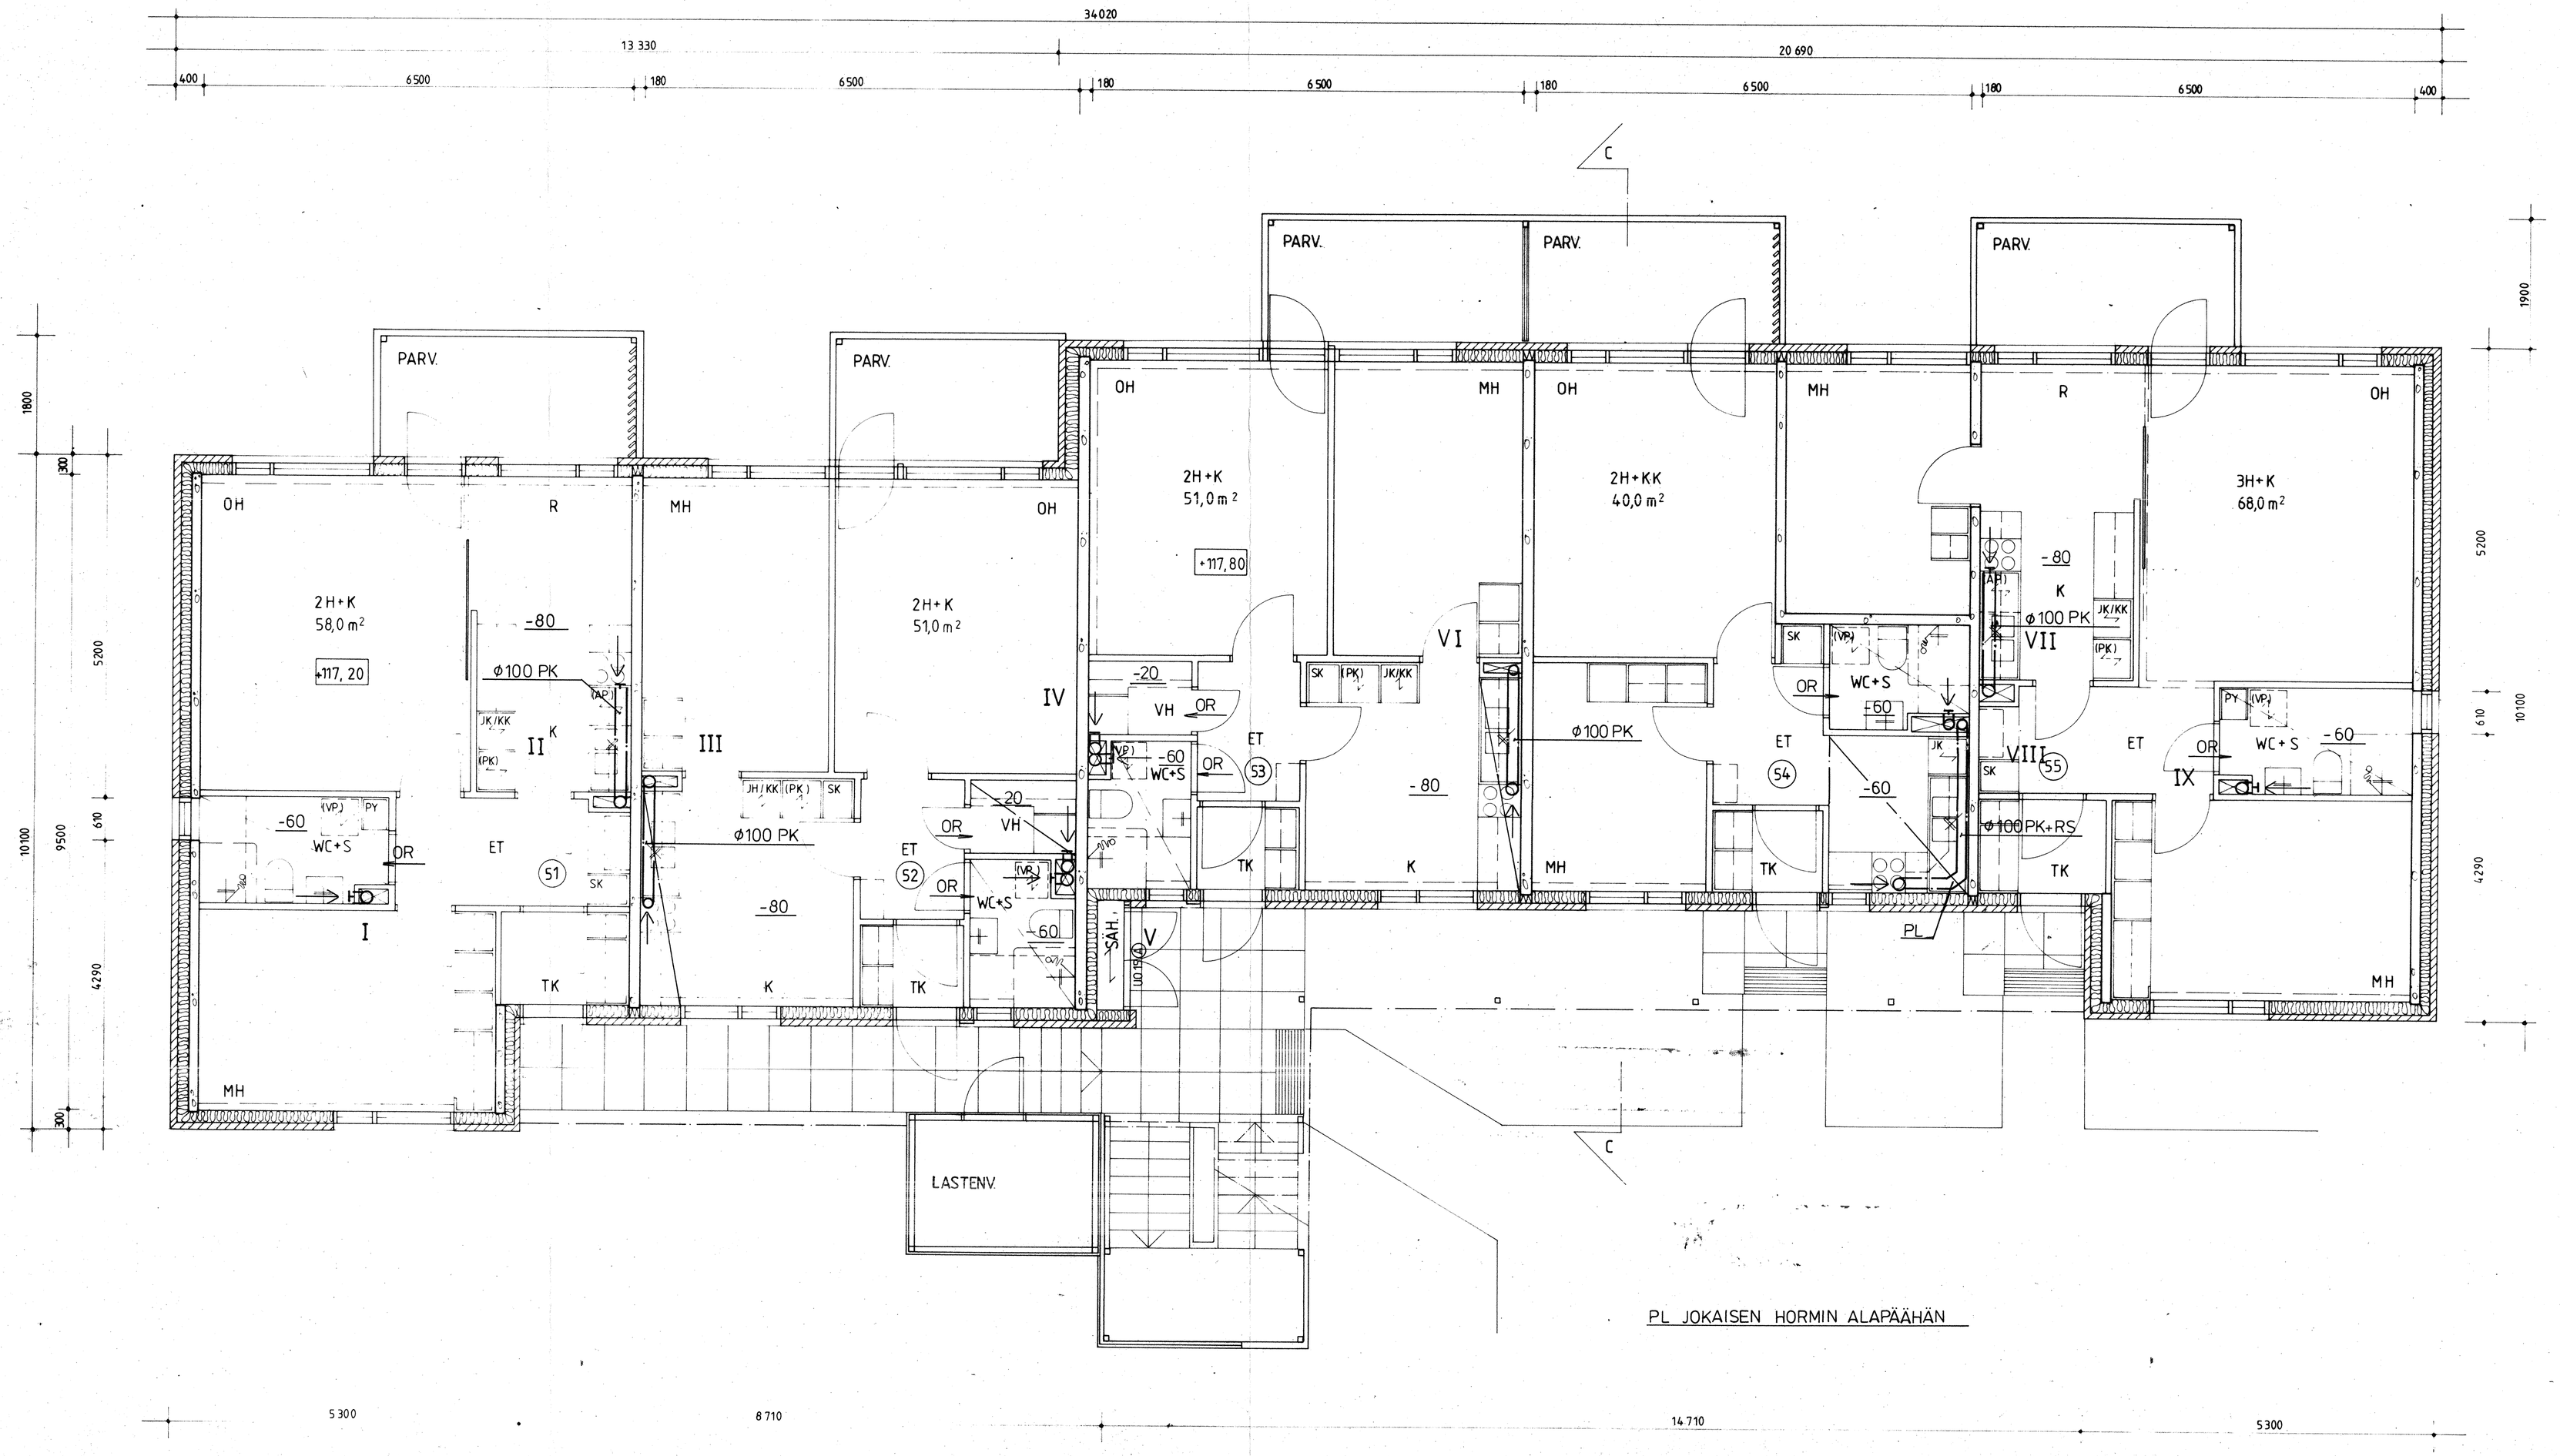

Kaupunginosa/Kylä: XI	Korttel/Tila: 1107		Virasmaisen merkintöjä
Rakennuspaikka: UUDISRAKENNUS	Sivu/Rivi: 3		Piirustuksen sisältö: ILMANVAIHTO
Rakennuskohteen oikea osoite: K.OY HARJUKATU / 3.-VAIHE ÄÄNEKOSKI			Piirustuksen sisältö: RAK. F 1. KERROS
Suunnittelurengas PL 70 00811 Helsinki Puh. 90-780 355 Telex 125566 sroy sf	Piir.: EL	Piirustusnro: LVI 6562	Mittakaava: 1:50
	Päivän.: 17. 5. 85	Suunnittelija: MESKANEN	

Tunnus	Lähem.	Muutos	Hyväksy.

K. osa/Kylä: Korttel./Tila: Tontti/Rn o	Virasmaisen arkistointimerkintöjä varten
Rakennuspaikka	Piirustuslaji: TYÖPIIRUSTUS
K-S YLEISHYÖDYLLINEN RAK. OSUUSKUNTA KI OY HARJUKATU / 3 -VAIHE HARJUKATU 1, 44 100 ÄÄNEKOSKI	RAKENNUS F 1. KERROS POHJAPIIRROS 1/50
ARKKITEHTUURITOIMISTO A. ESKELINEN KY 16. 4. 1984 ANTTI ESKELINEN, ARKKITEHTI SAFA KESKUSTIE 24 A 40100 JKL 10 PUH 941-211050	ARK 276-201