



MUUTETUT KATTOTUOLIT (Perusrakennus)

KATON KALTEVUUS 1:3,5

Vanhaa vesikattoa purettu ja reiätetty välipohjan tuulettamiseksi

 

OLEMASSA OLEVAT KATTOTUOLIT

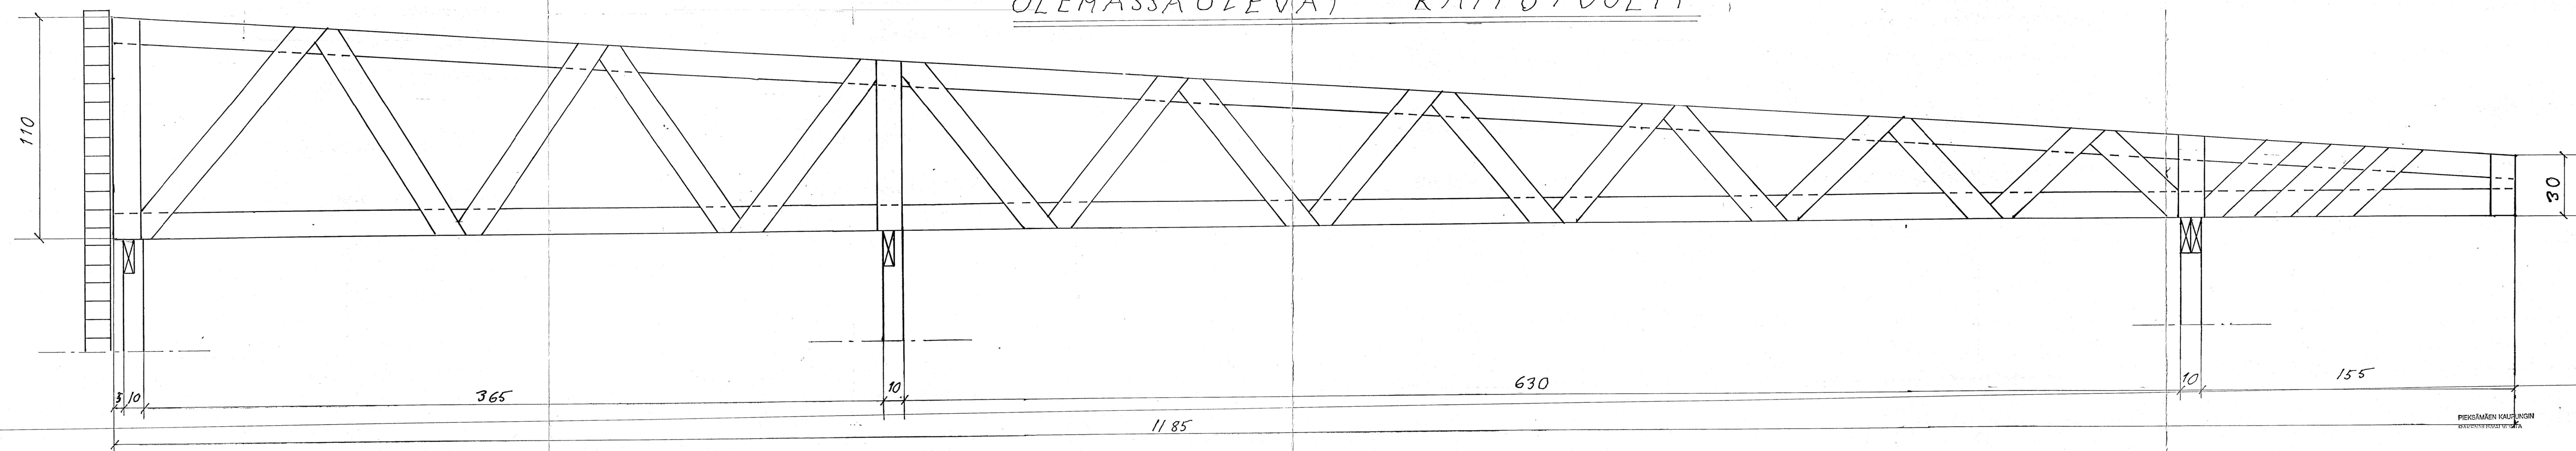

Omakotitalo
Pieksämäki
Kattotuolien
21.5.1993

II - 37b-21
muutos nro 1


1:10

MUUTETUT KATTOTUOLIT

(Perusrakennus autotallin kohta 4 kattotuolia)

KATON KALTEVUUS 1:3,5

Vanha vesikatto purettu

 


PIEKSÄMÄEN KAUPUNGIN
RAKENNUSVALVONTA

Omakotitalo [REDACTED]
Pieksämäki II-37b-21 1:10
Kattotuolien muutos nro 2
30.5.1993 [REDACTED]

MUUTETUT KATTOTUOLIT (siipiosa)

KATON KALTEVUUS 1: 3,5

Vanhaa vesikattoa purettu ja reiitetty välipohjan tuulettamiseksi

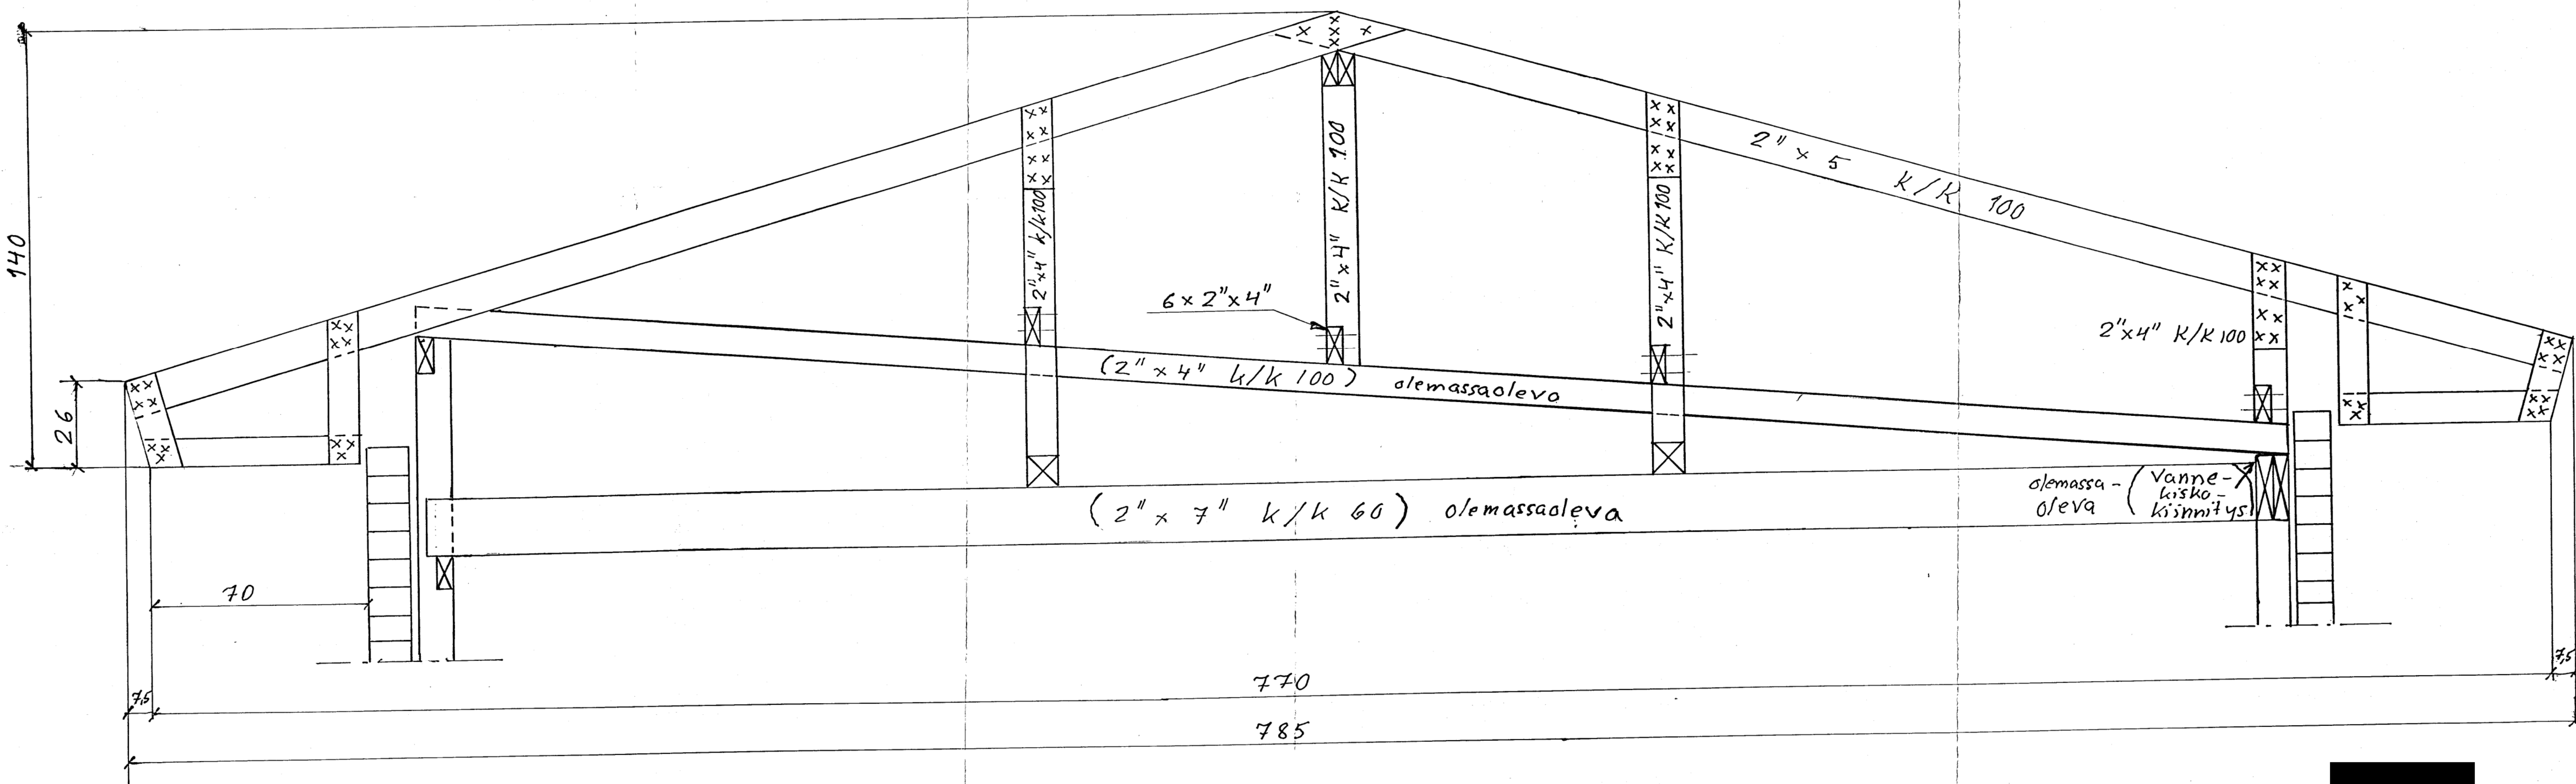

Omakotitalo [REDACTED]
Pieksämäki II-37b-21 1:10
Kattotuolien muutos nro 3,
22.5.1993 [REDACTED]