


Bostadsbyggnad.
Lomby.




Wöra


Byggnadsförstånd
beviljat

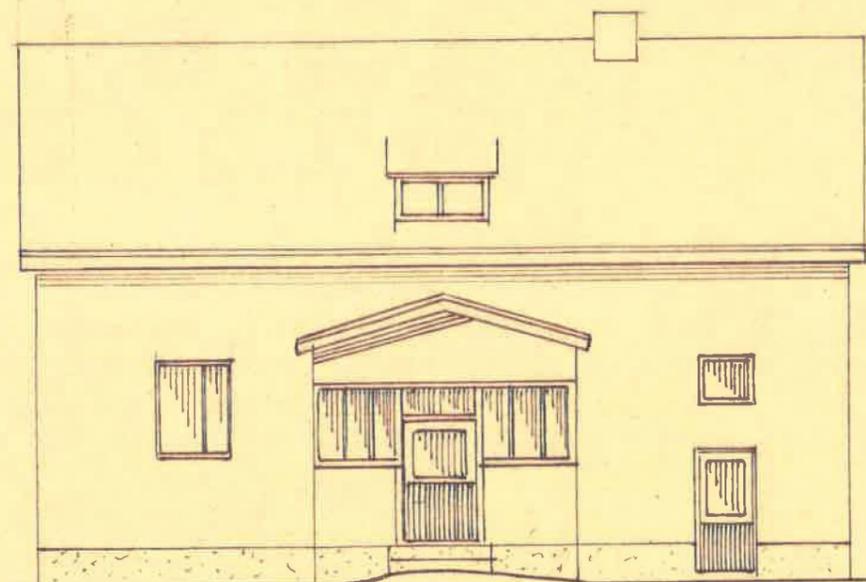


Gårdsfasad

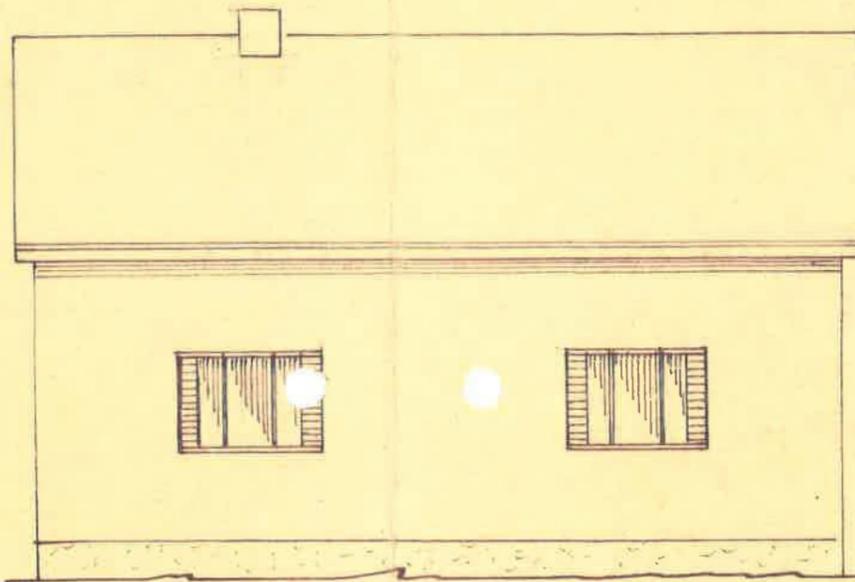


Vägfasad

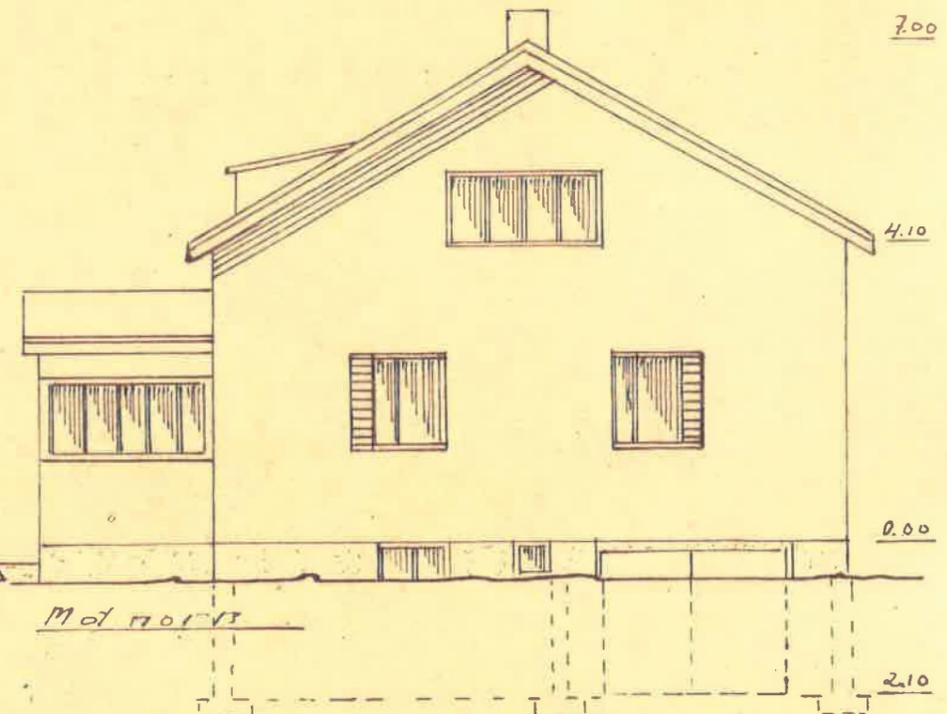


Mot norr

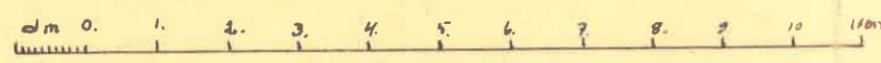


Skala: 1:100.

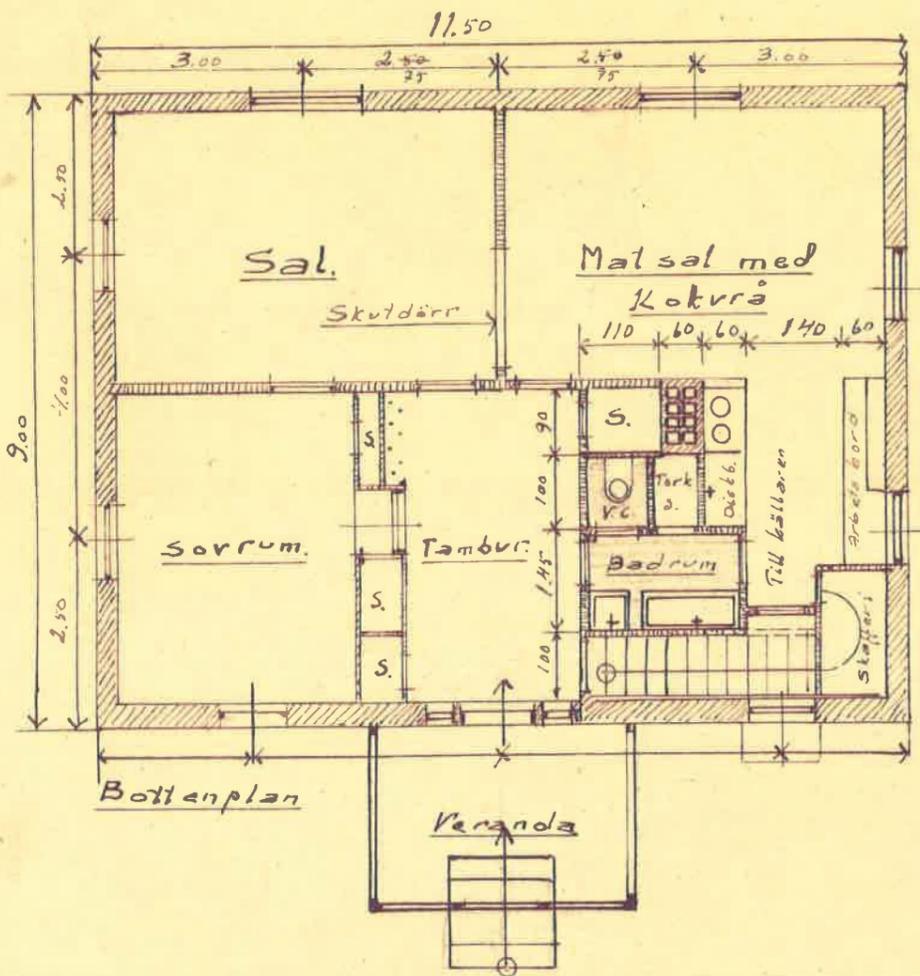

Bottenplan

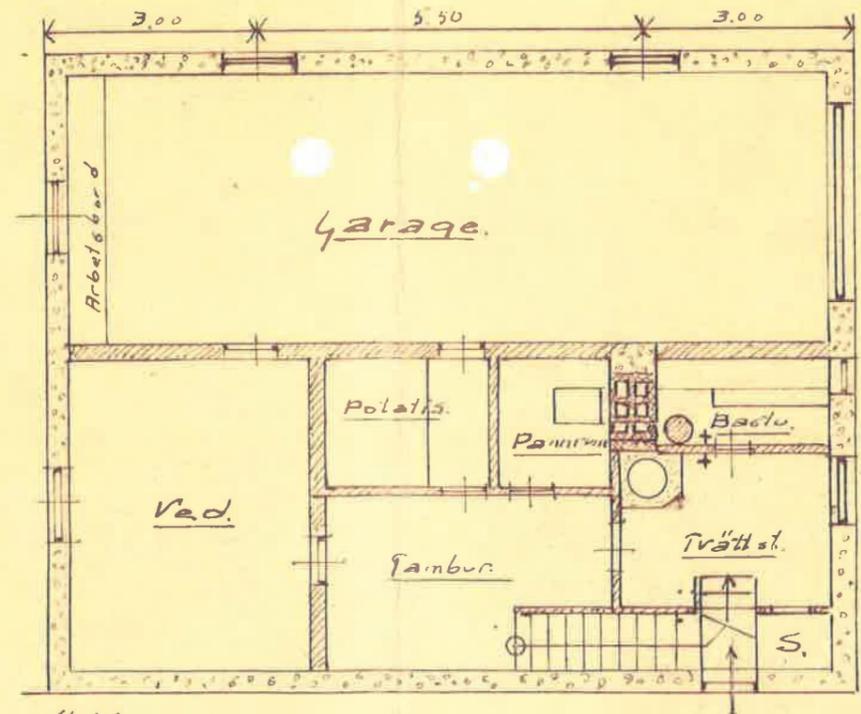

Källarplan

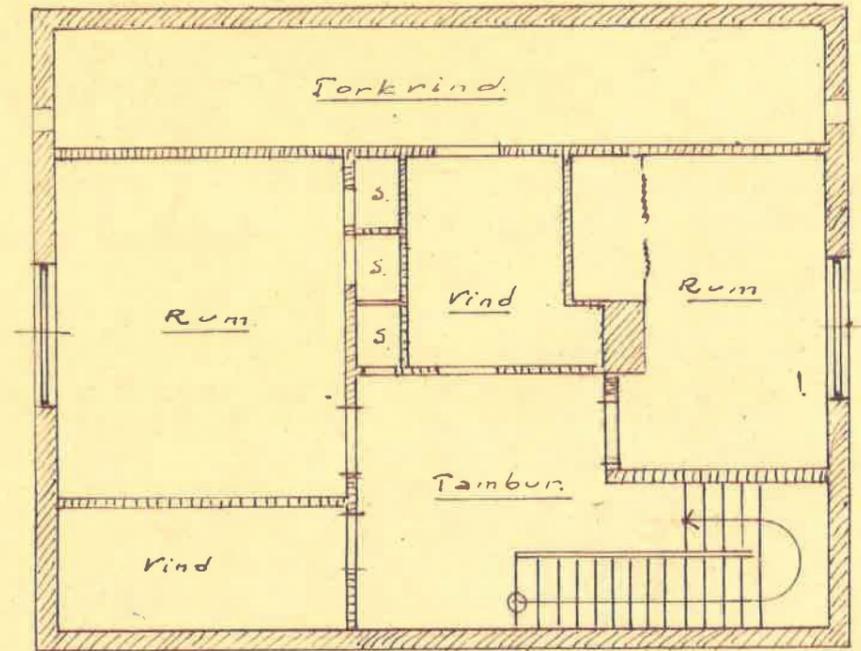

Vindplan

Wöra i april - 57