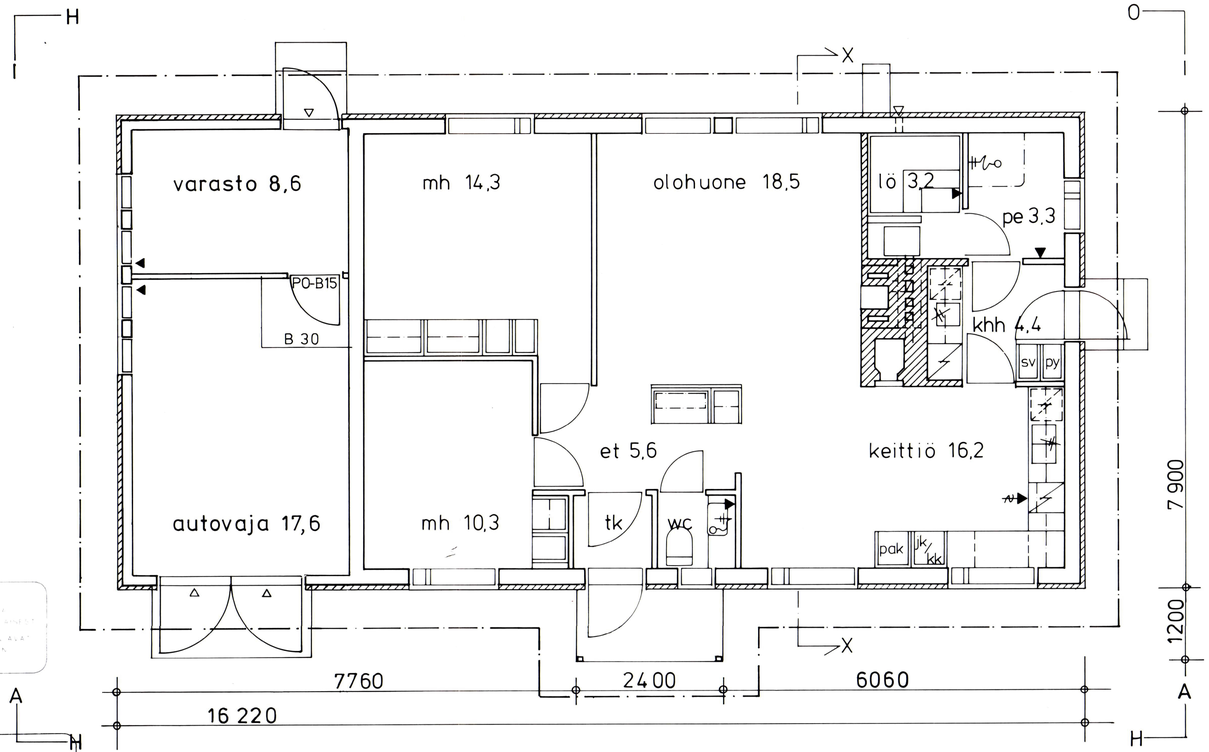

HUOM
TAMA PIIRUSTUS ON PYHANNAN RAKENNUSTUOTE OY N OMAISUUTTA. PIIRUSTUKSEN KAYTTAMINEN TAI JALJENTAMINEN ILMAN LUPAAMME ON KIELLETTY

huoneistoala as.hall.	83,5	m^2
RT 120.22	110,0	m^2
kerrosala	128,0	m^2
tilavuus	385	m^3
ikkunapinta-ala MSK	8,6	m^2
	10,3	%

Liittyy Tuusulan rakennuslautakunnan tänään antamaan päätökseen
§ 142
Hyväksytty/kunn kuun 18 pnä 1983
Rakennusvalvontapäällikkö
Insinöörikonttori

Työn nro: Kolsa	Kortteli nro: 51024	Tontti nro: 3	Piirustuksen laji: pääpiirustus
Rakennuspaikkakunta: uudisrakennus			Piirustuksen sisältö: pohja
Rakennuspaikka: Raturinkuja 05400 JOKELA			Mittakaava: 1:50
PYHANNAN Rakennustuote Oy 92930 PYHANTA ☎ 985-41 361	pvm: 28.02.83	JUKKA 84-2 / 121-11	J 4199
	piirt: EH		
	tark:		