

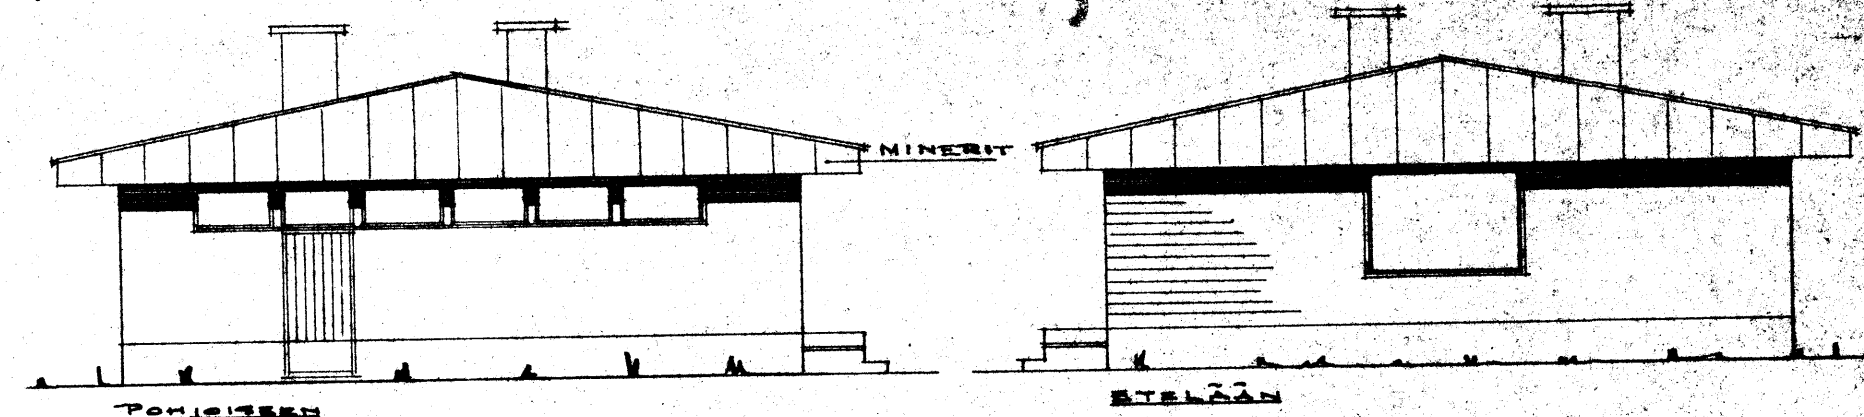
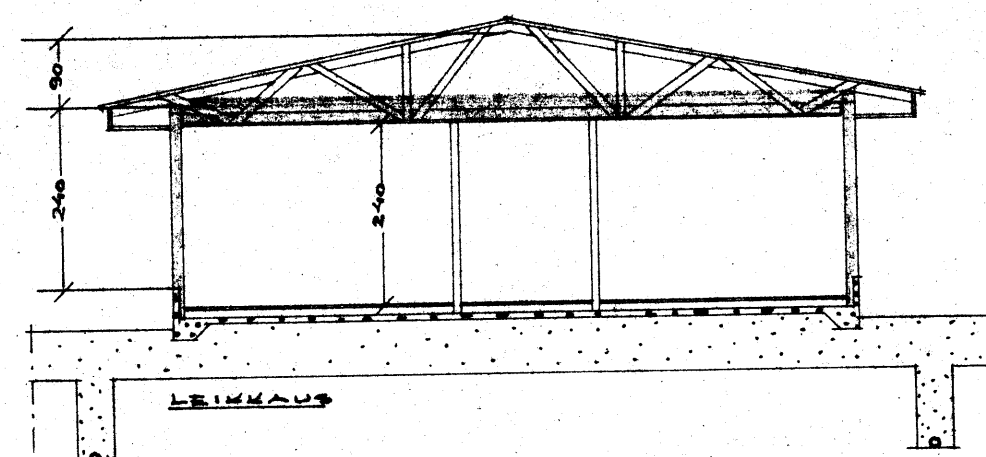
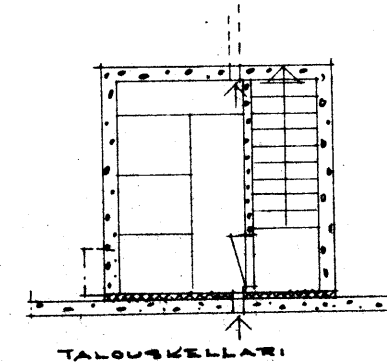
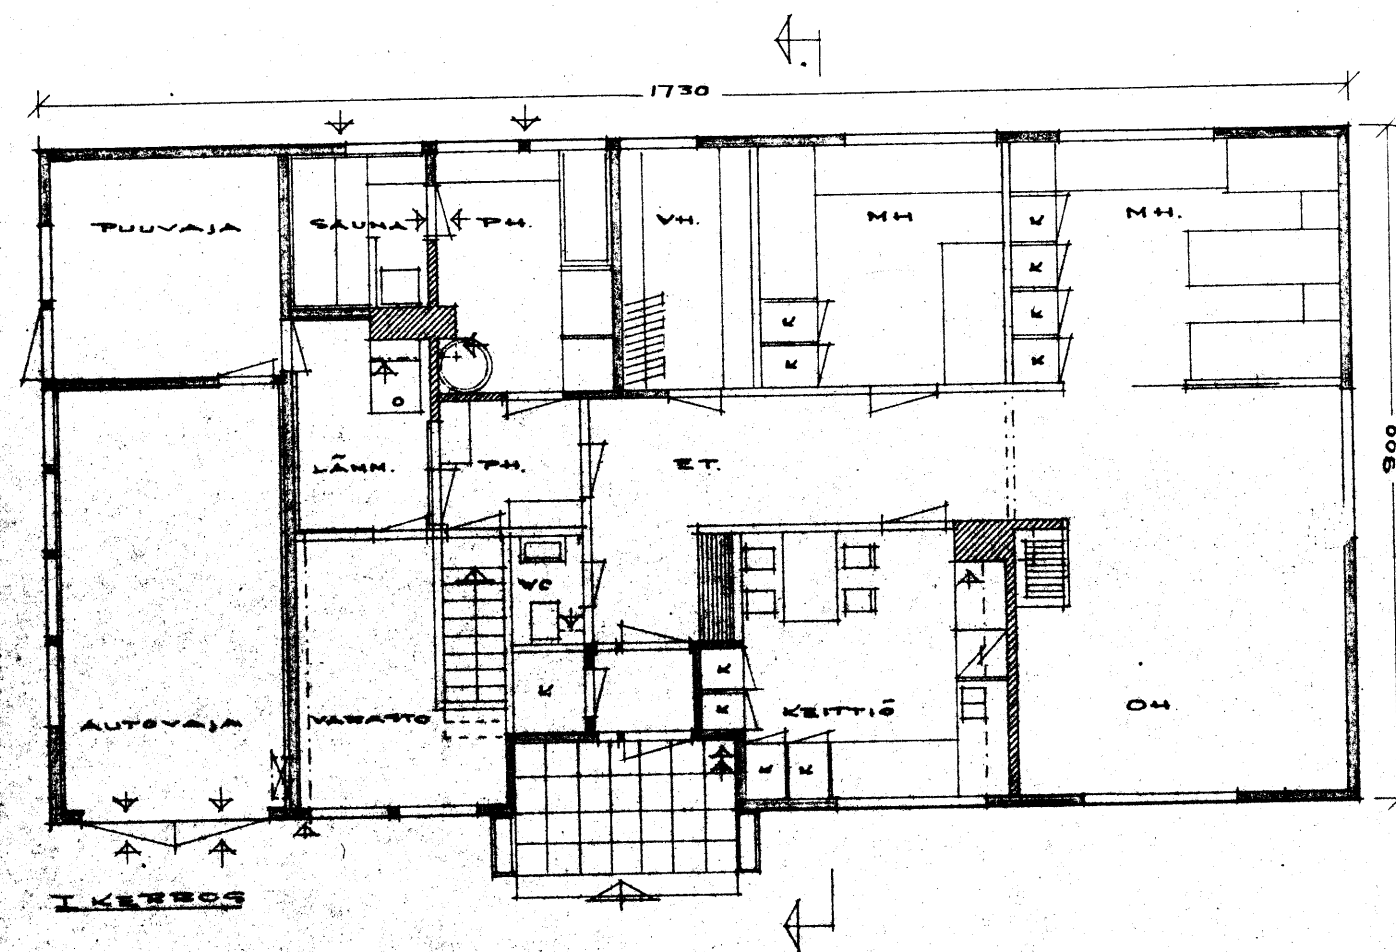
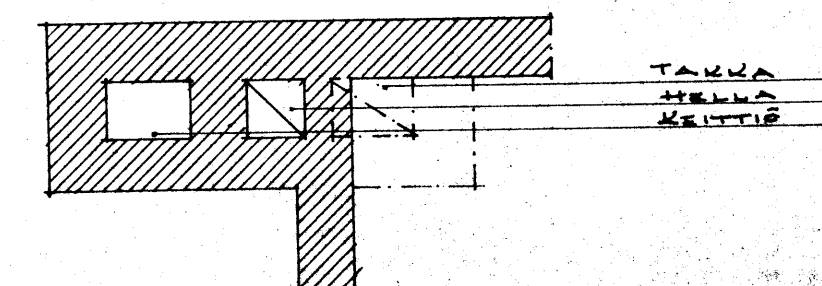
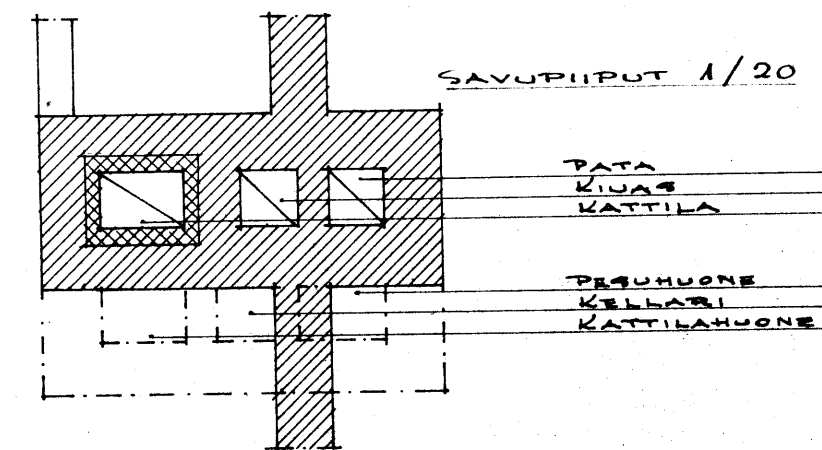


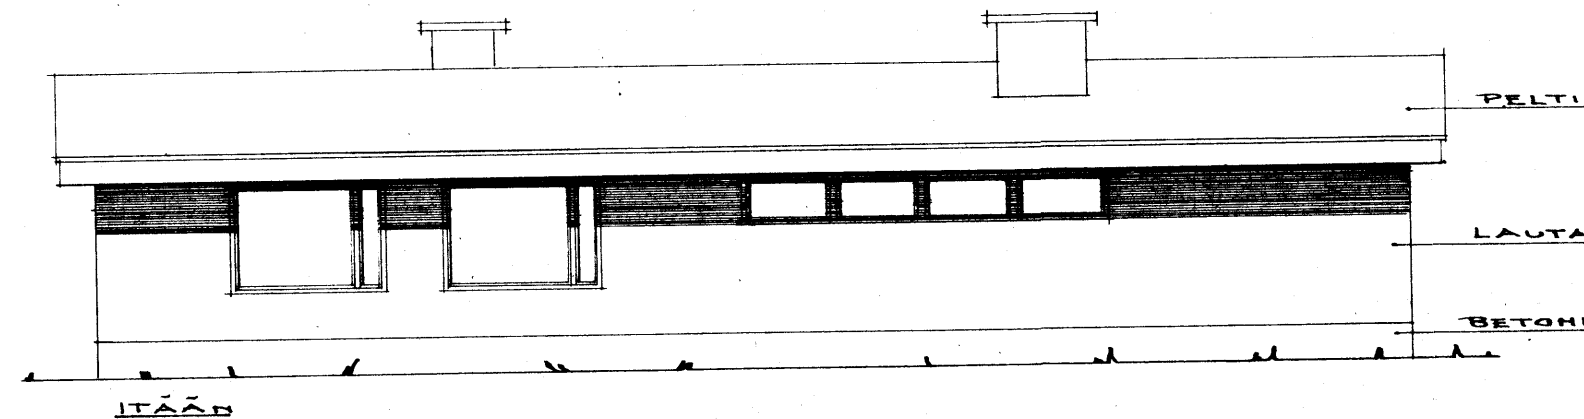

RAVENNUKALA
TILAVUUS
HUONEISTOALA

153 M²
440 M²
98 M²

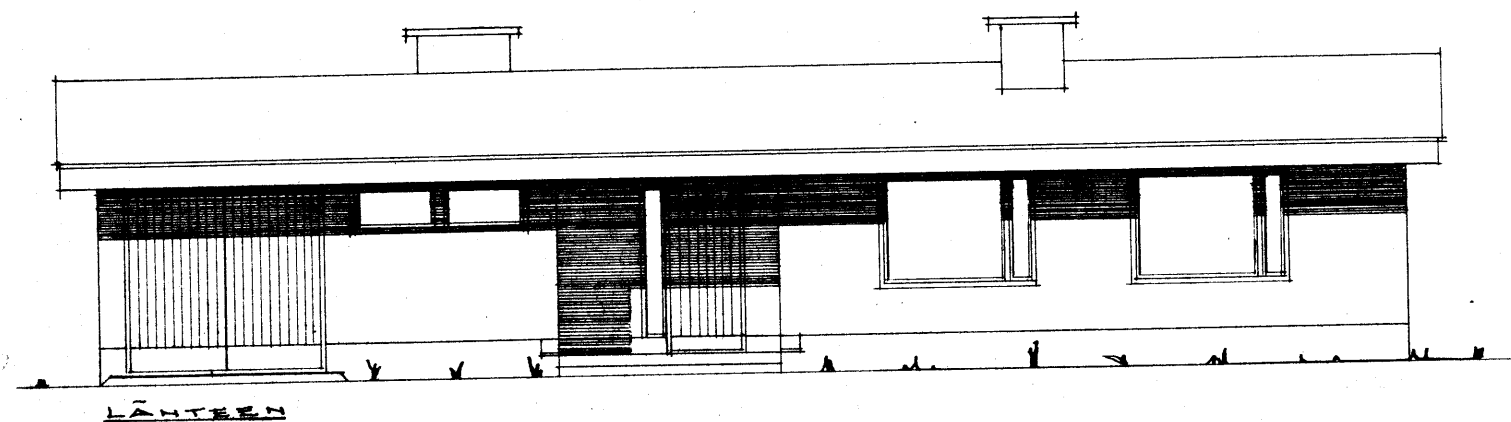

ASUINRAKENNUS 1/100
LAUKAA LEPPÄVESI

141
13/9 1966

JYVÄSKYLÄ 15.2.66