


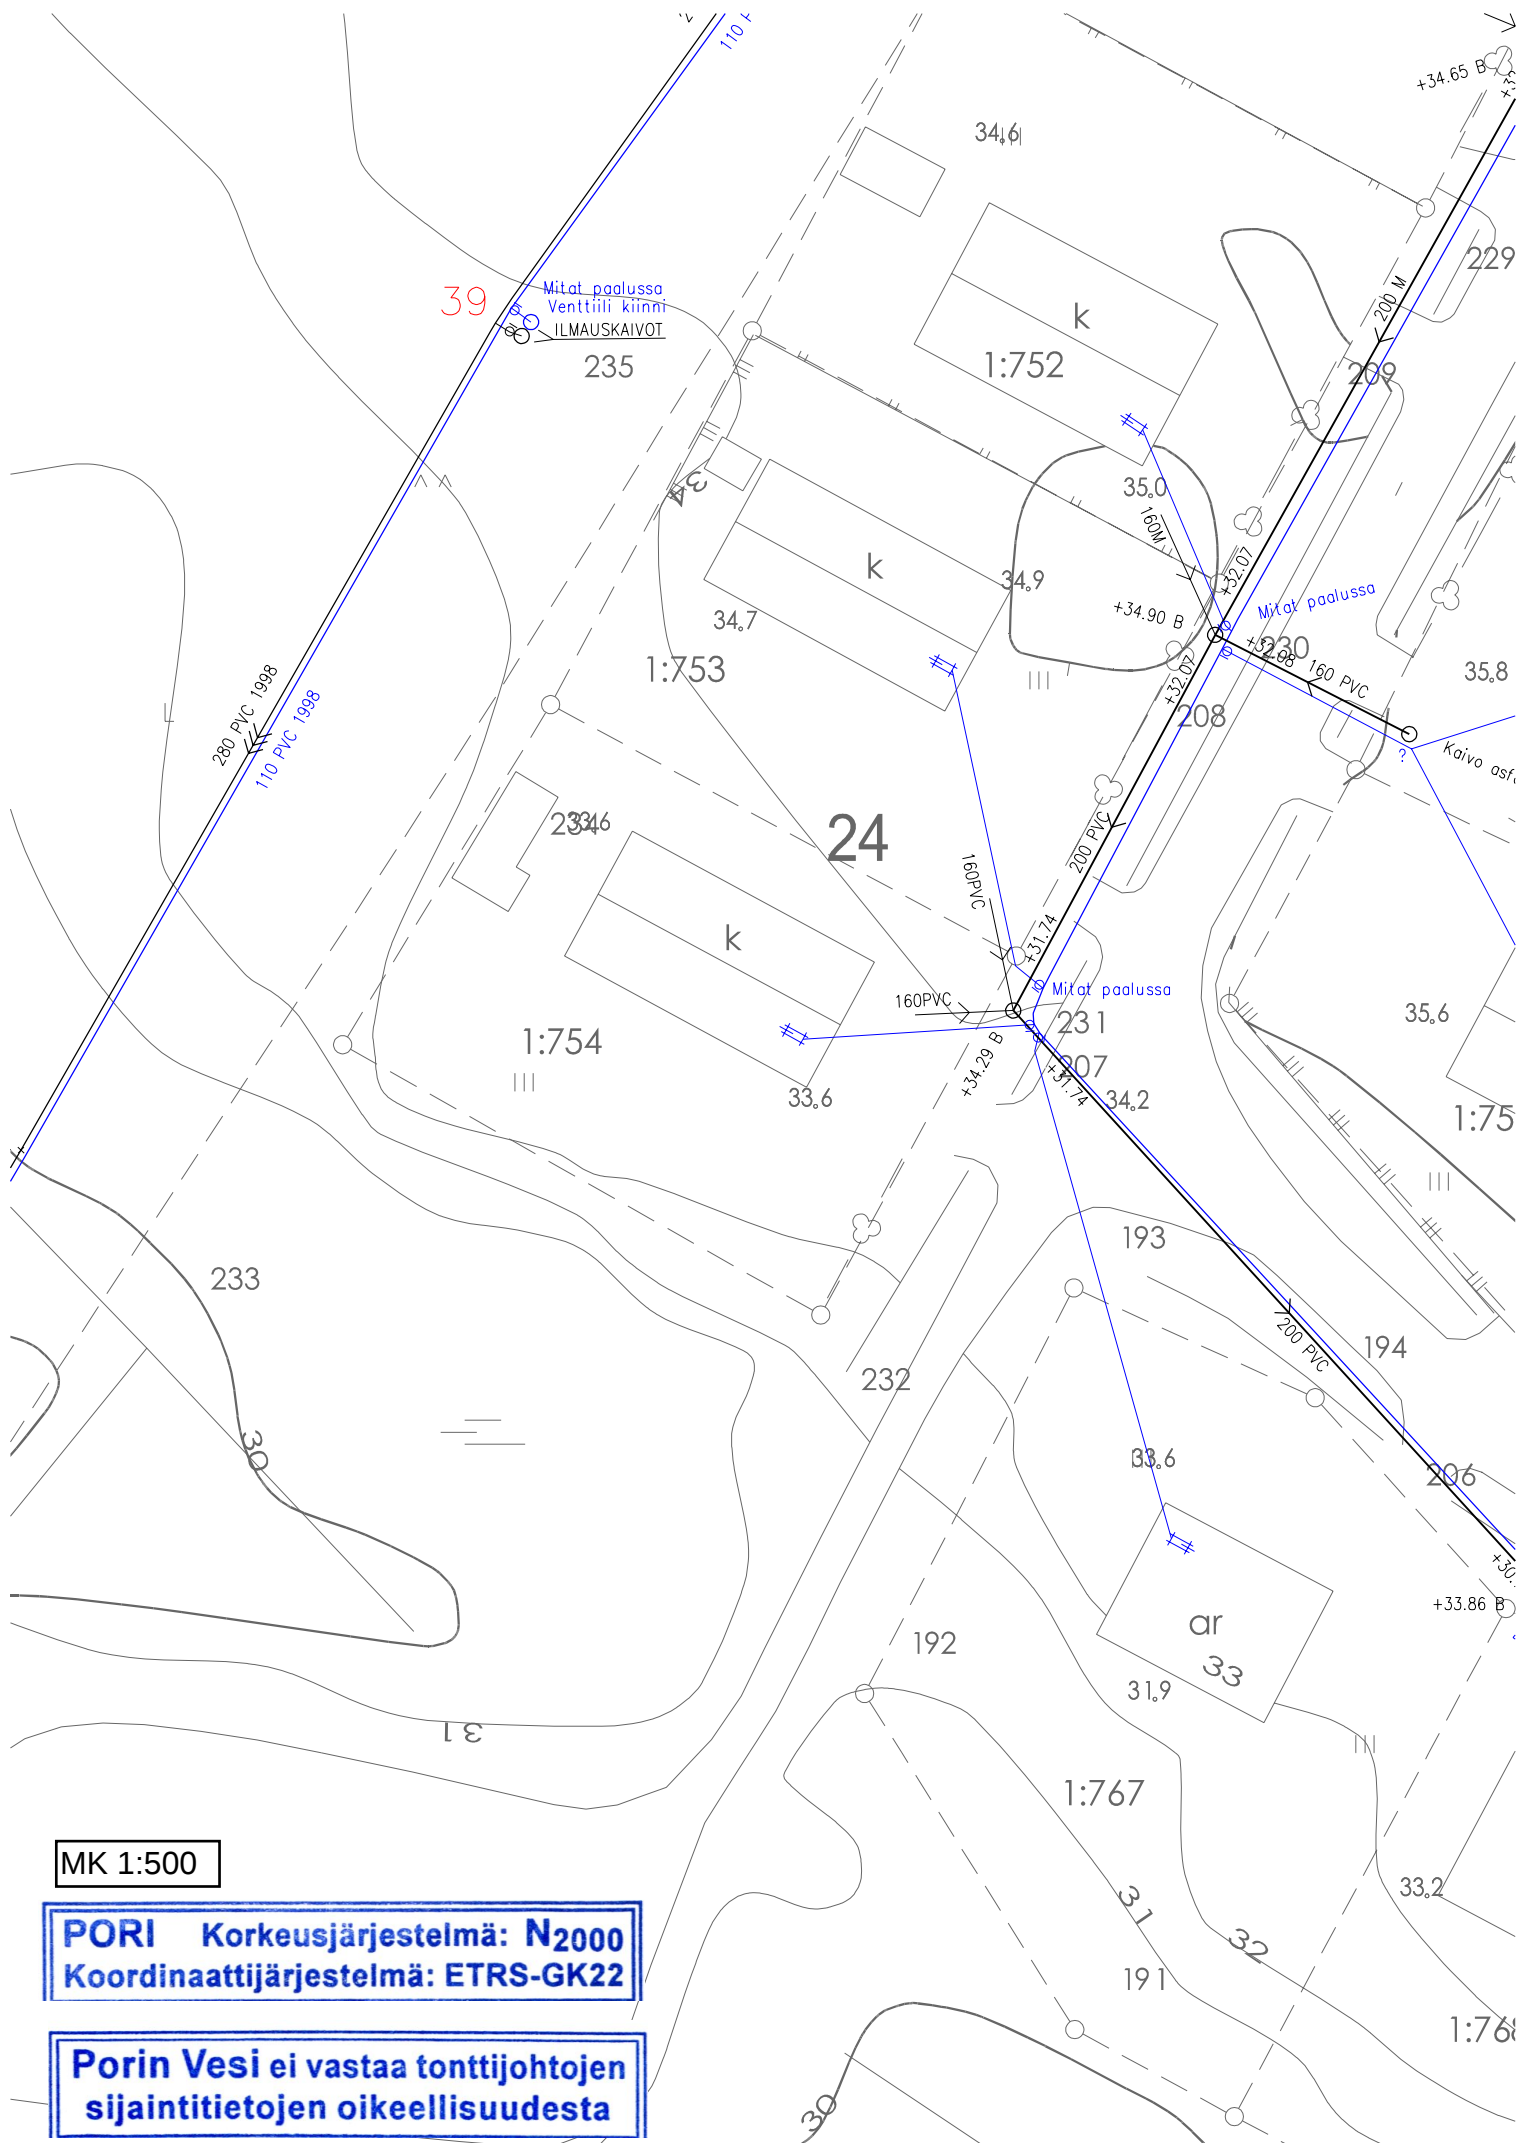

MK 1:500

PORI Korkeusjärjestelmä: N2000
Koordinaattijärjestelmä: ETRS-GK22

**Porin Vesi ei vastaa tonttijohtojen
sijaintitietojen oikeellisuudesta**