


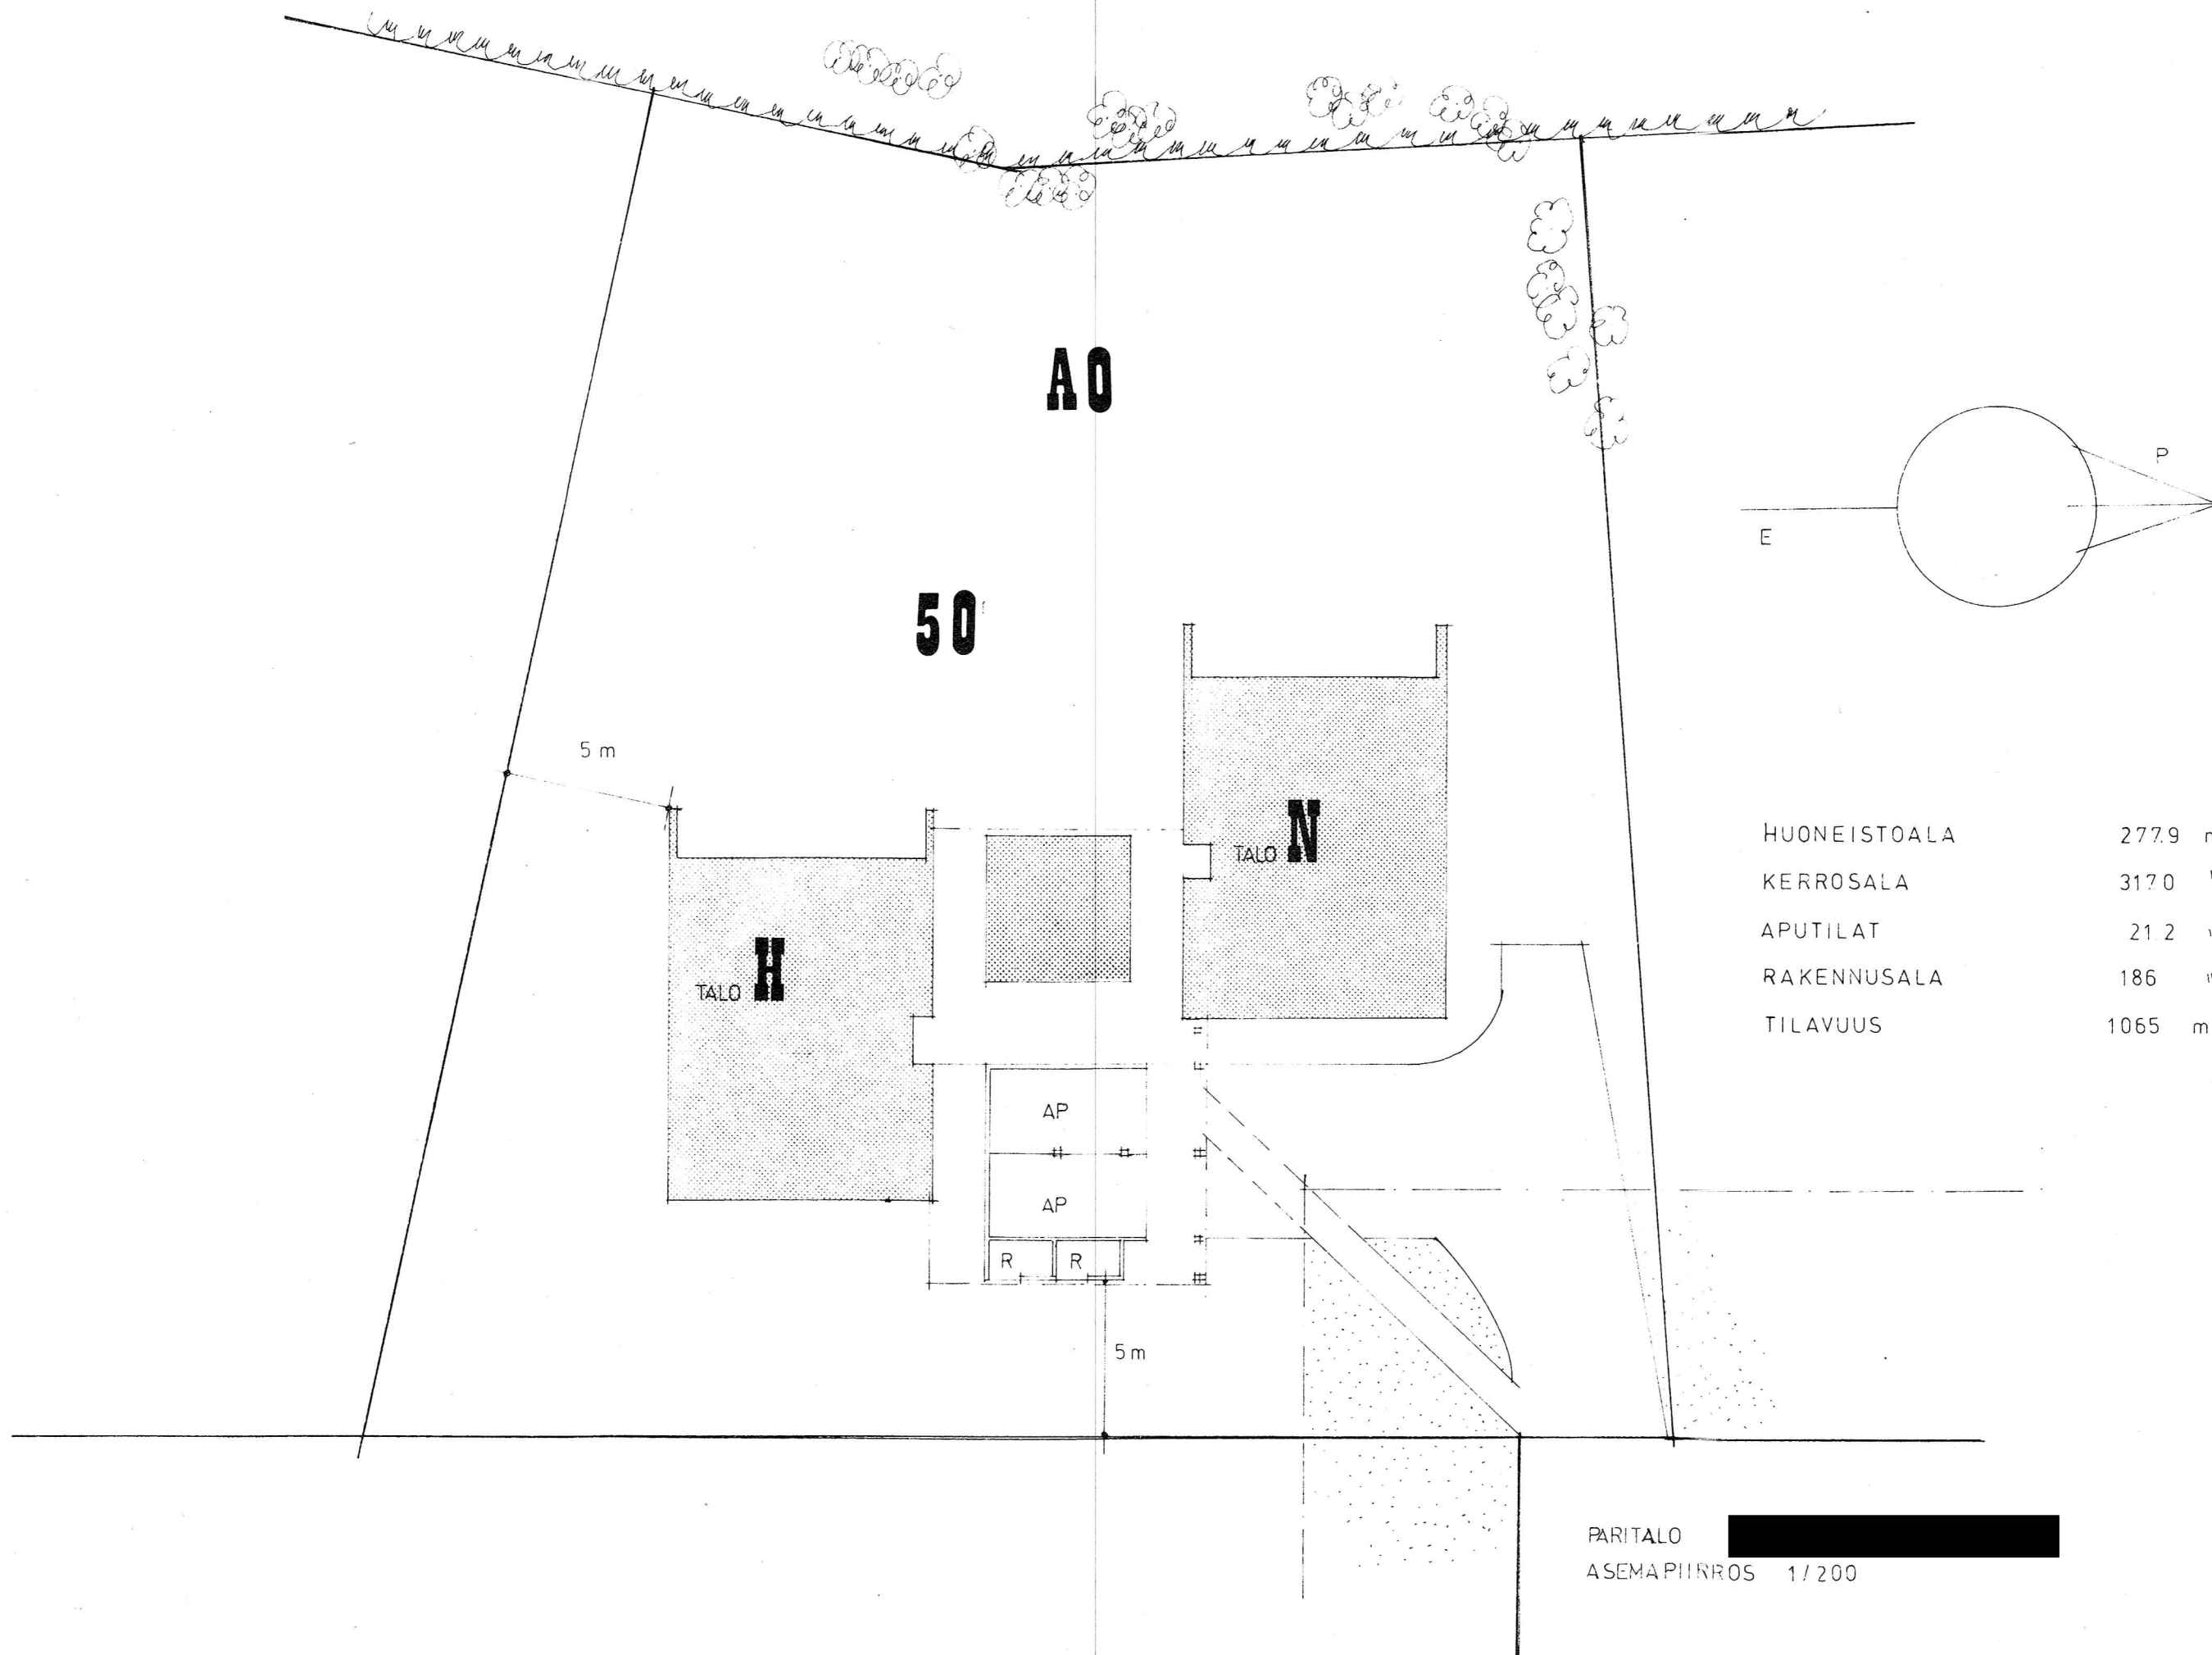

HUONEISTOALA	277.9 m ²
KERROSALA	3170 "
APUTILAT	21.2 "
RAKENNUSALA	186 "
TILAVUUS	1065 m ³

PARITALO [REDACTED]
ASEMAPIIRROS 1/200