


KATARINAHEMMET i Lång

SEKTIONER

1:400

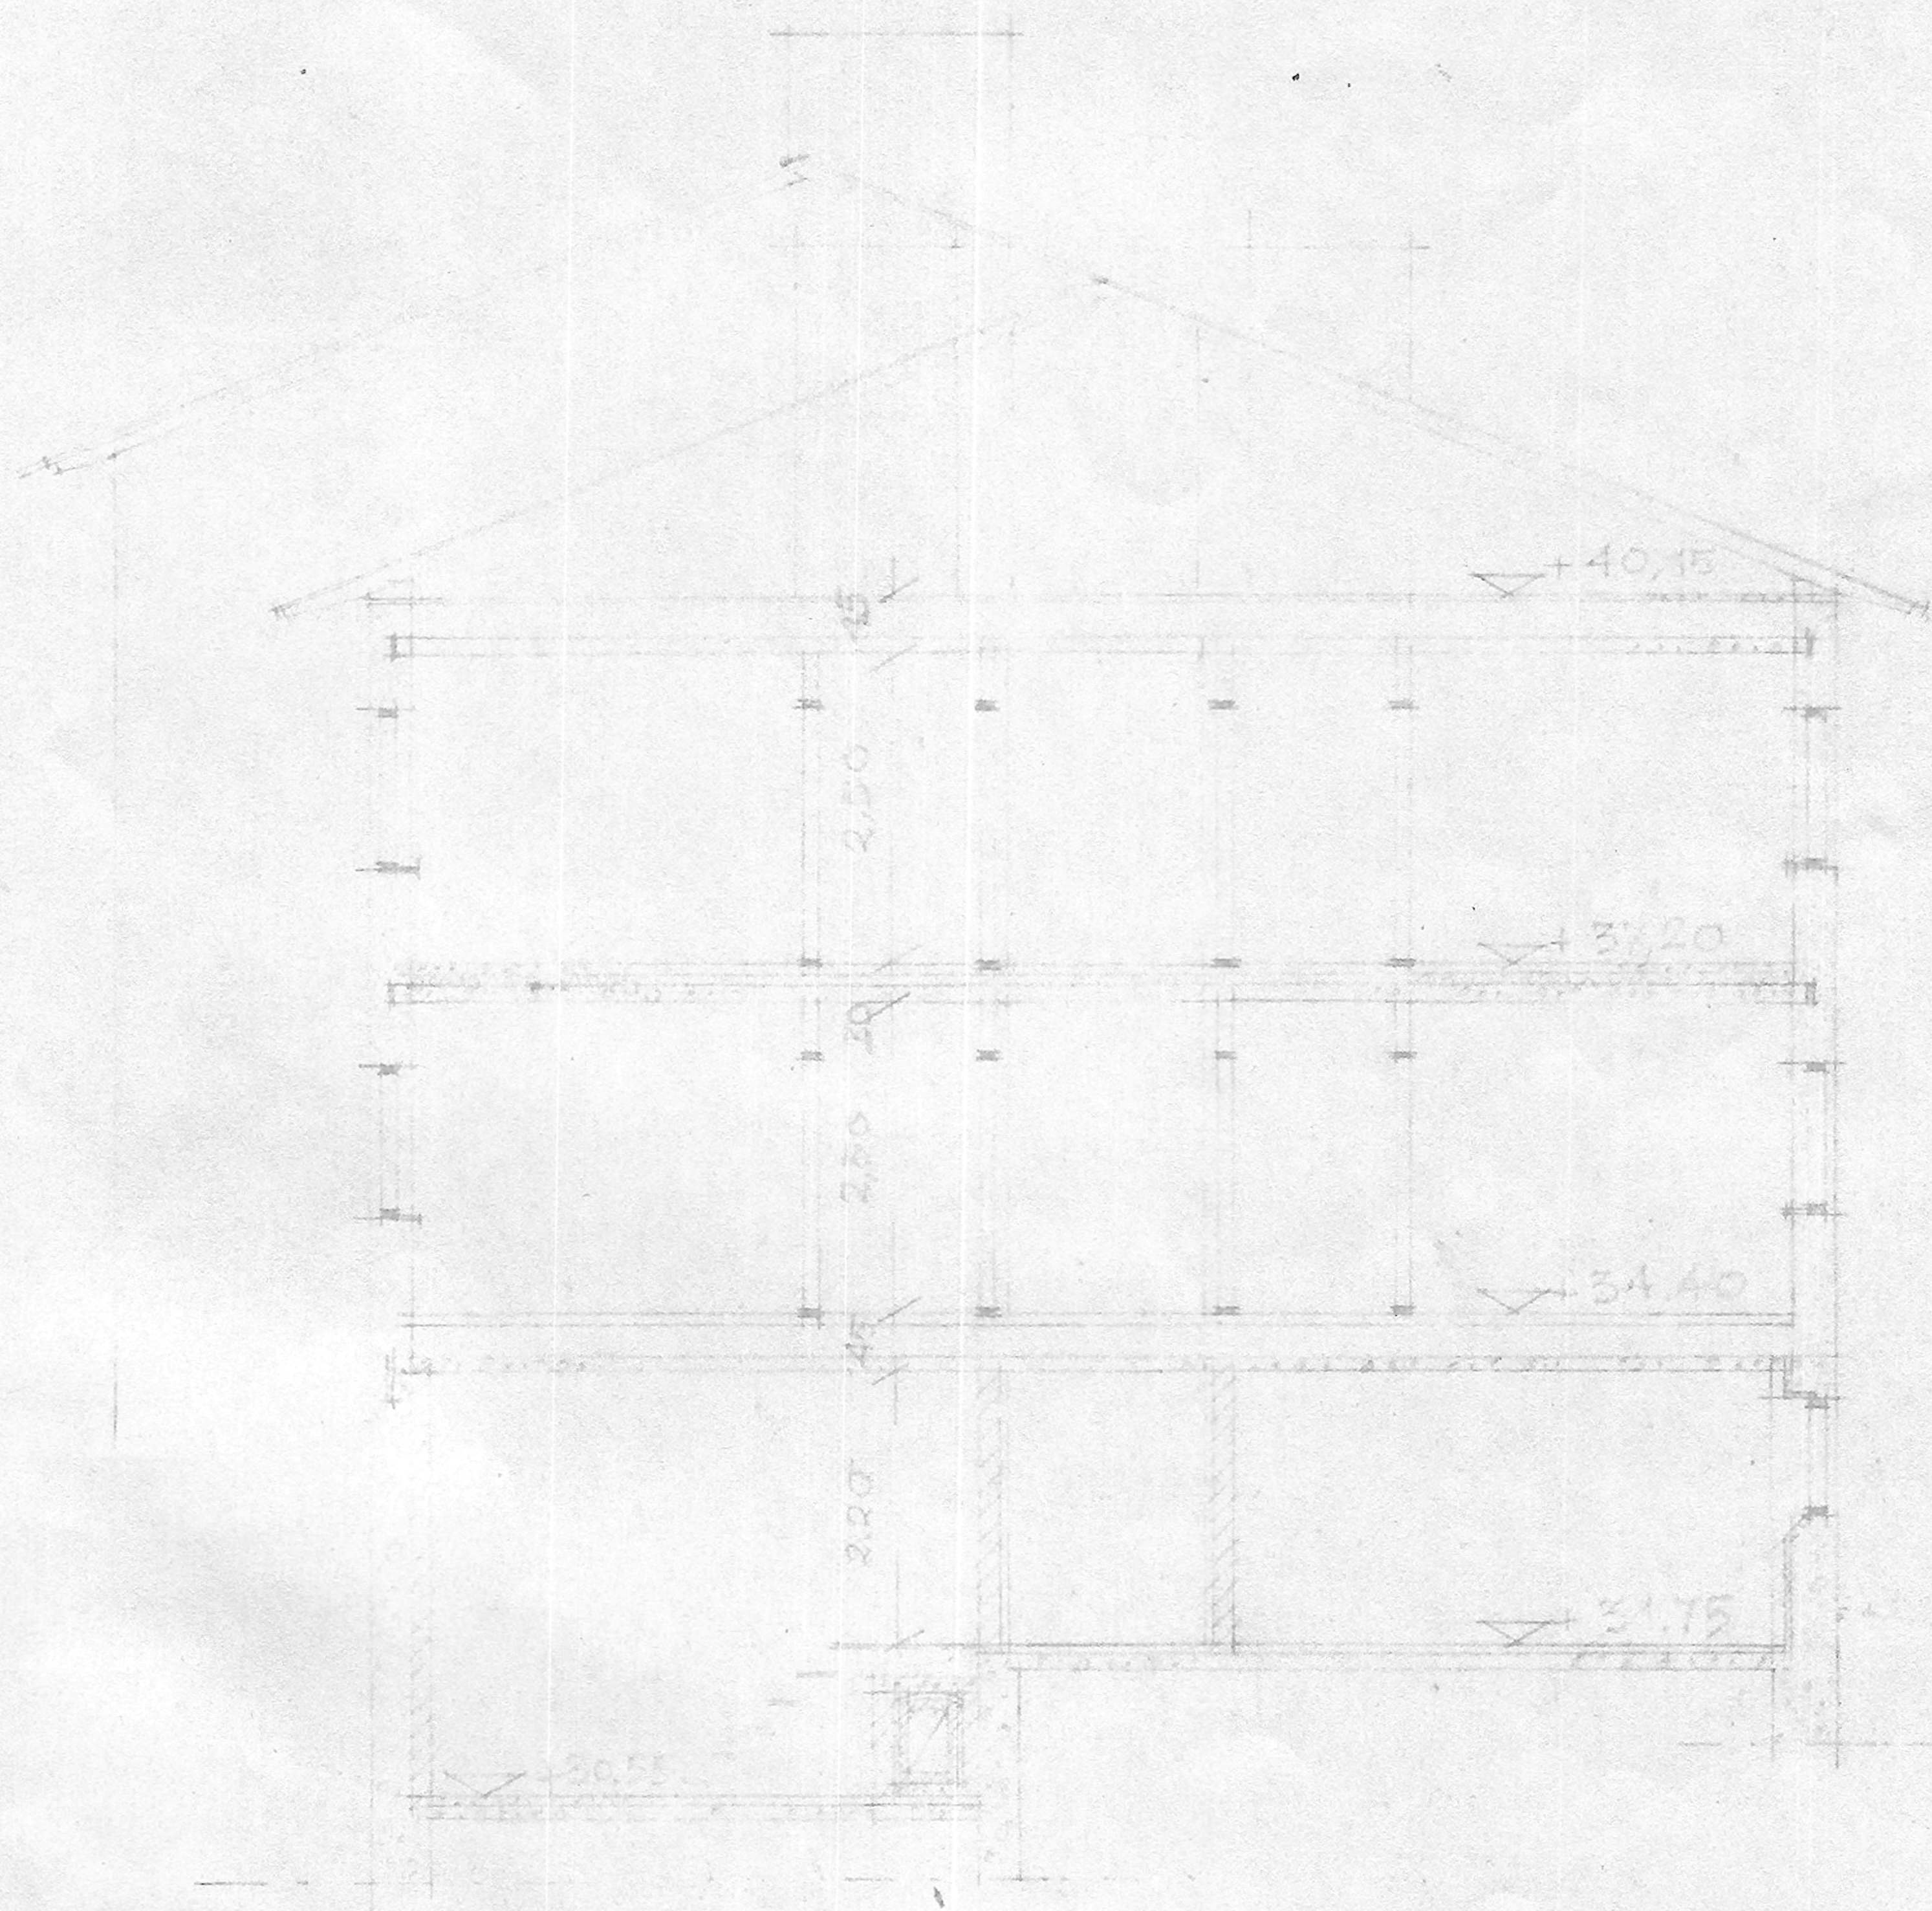


SEKTION A-A

FASTSTÄLLES TILL EFTERRÄTTELSE.
KARIS, DEN 19
A ORDNINGSRÄTTENS VÄGNAR

FASTSTÄLLES TILL EFTERRÄTTELSE.
KARIS, DEN 8.1. 1954
A ORDNINGSRÄTTENS VÄGNAR

Mångarbo
Lars Zoon

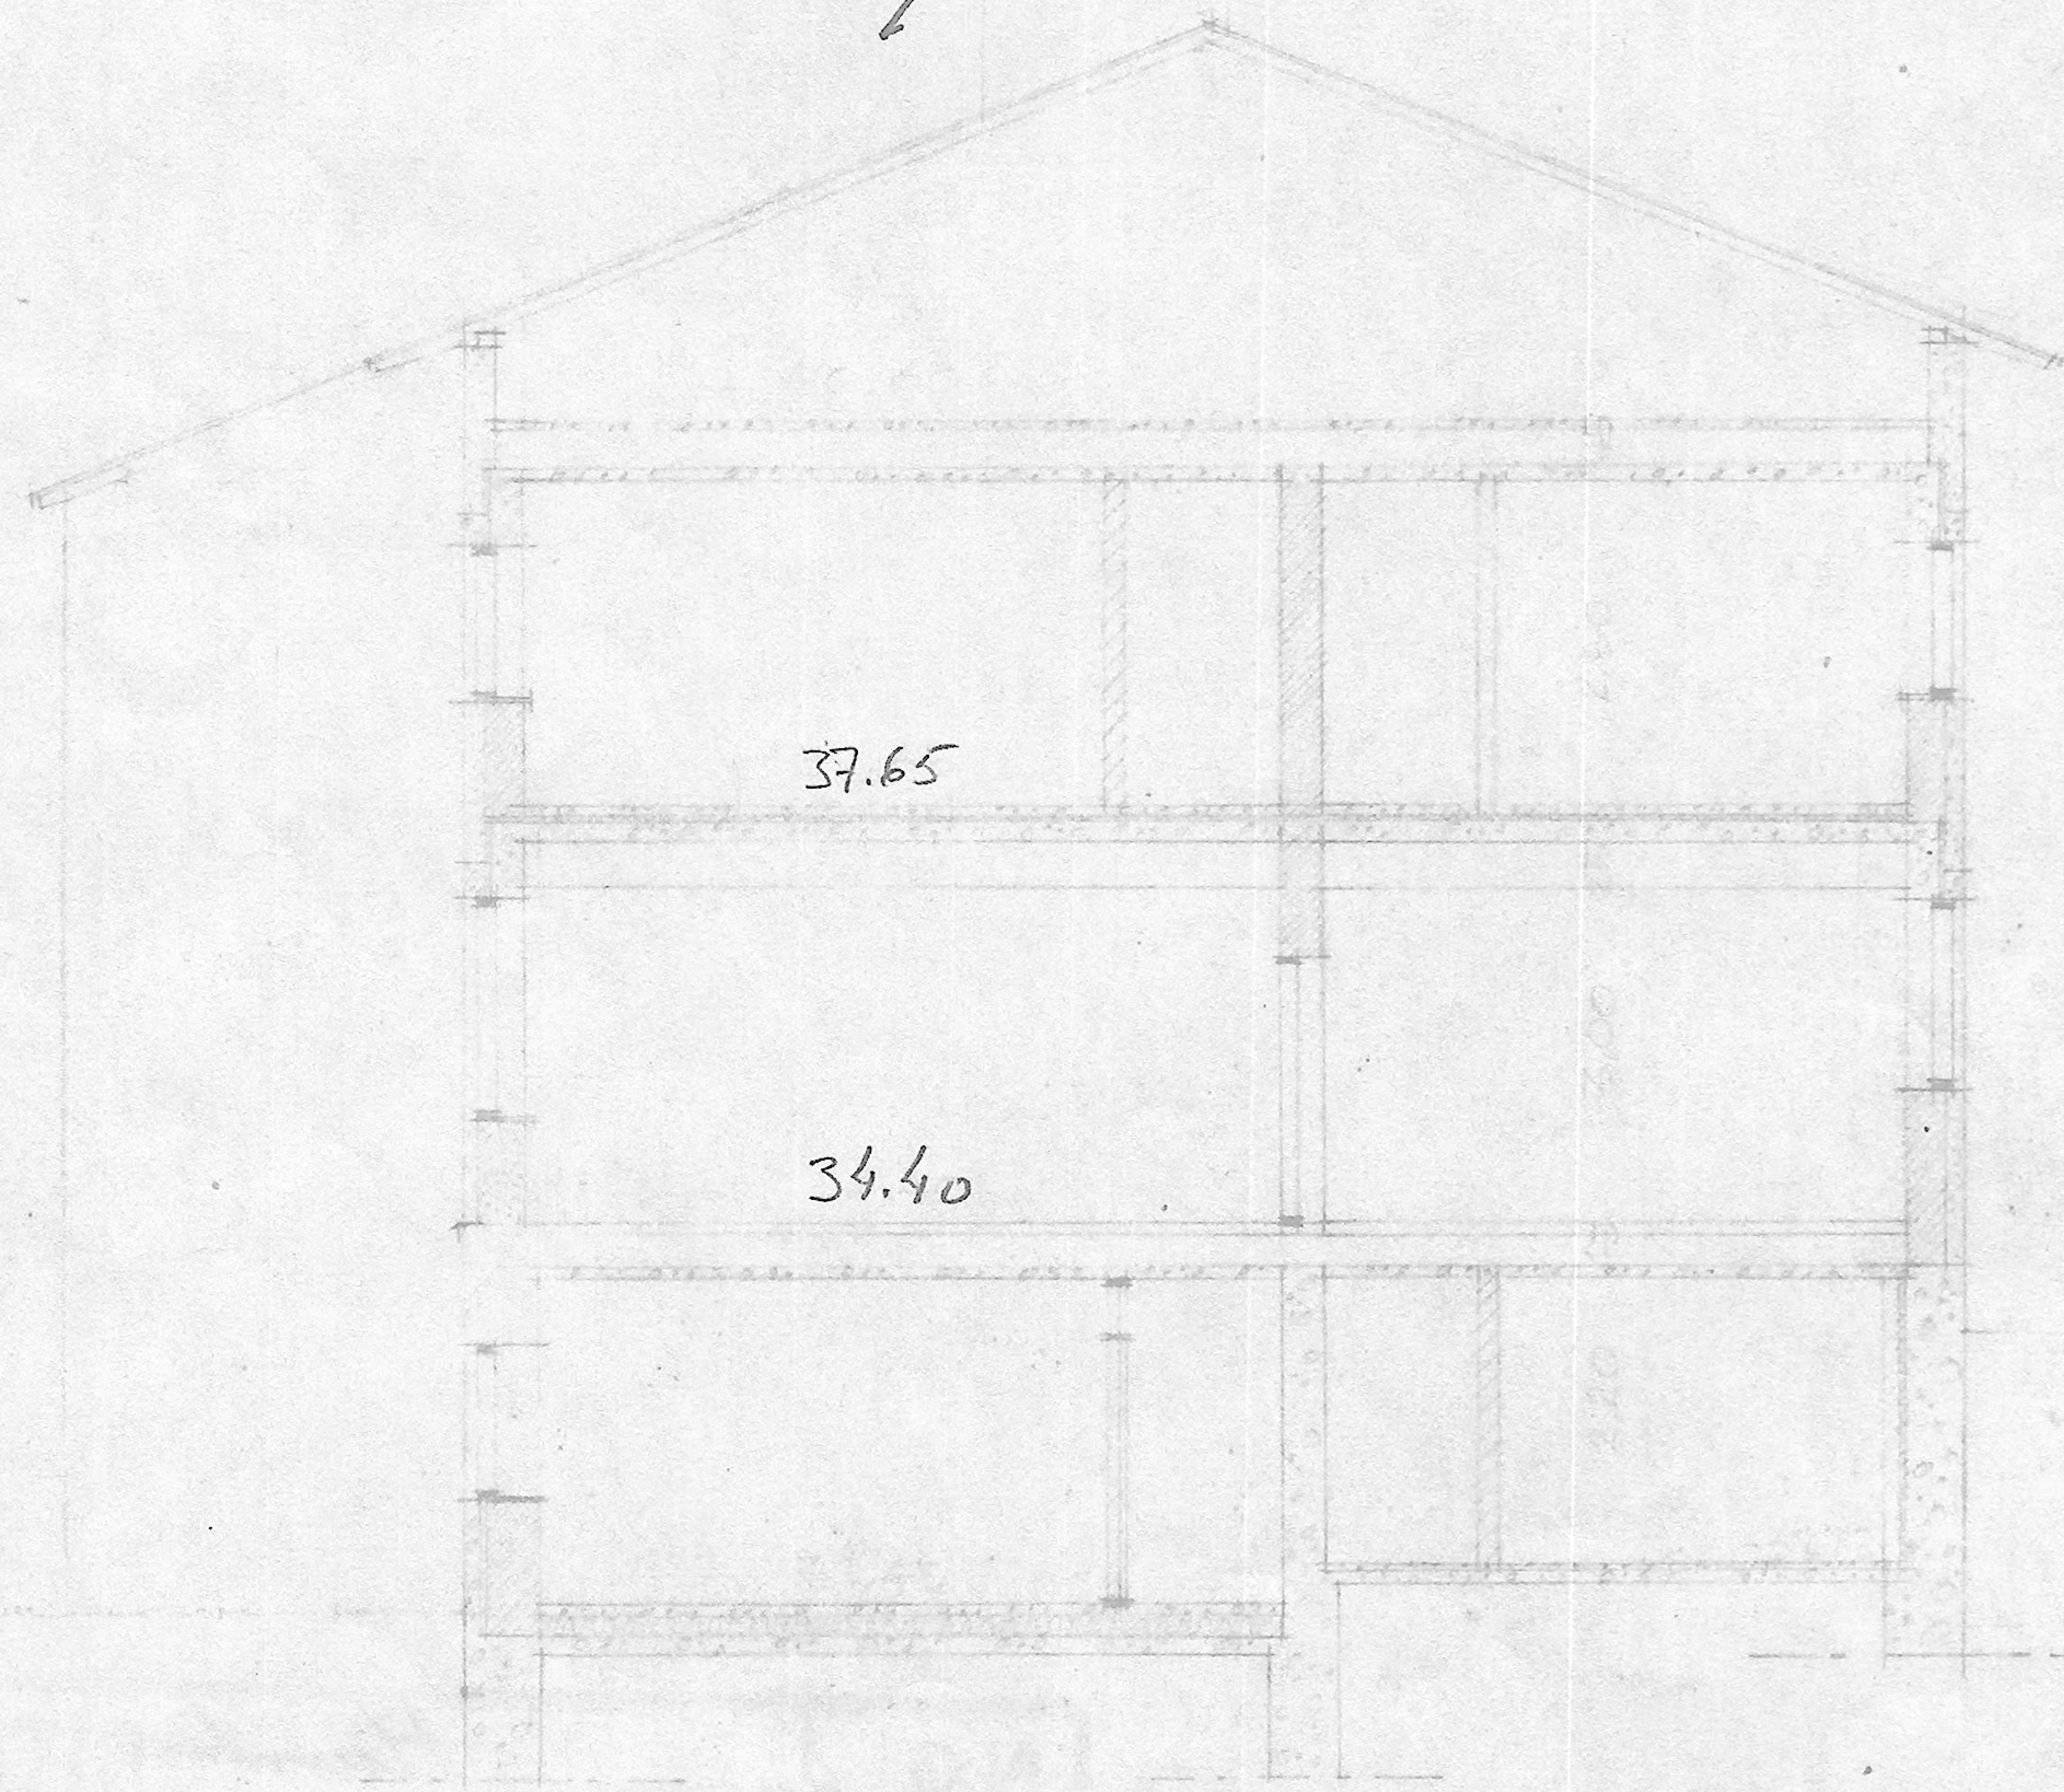

SEKTION B-B

HENSINGFORS 10.12.-53