



KATARINAHEMMET i Karis
FASADER 1:100

FASTSTALLES TILL EFTERRÄTTELSE
KARIS, DEN 8.1. 1954
A ORDNINGSRÄTTENS VÄGNAR

Mägnery
Närén 300 f

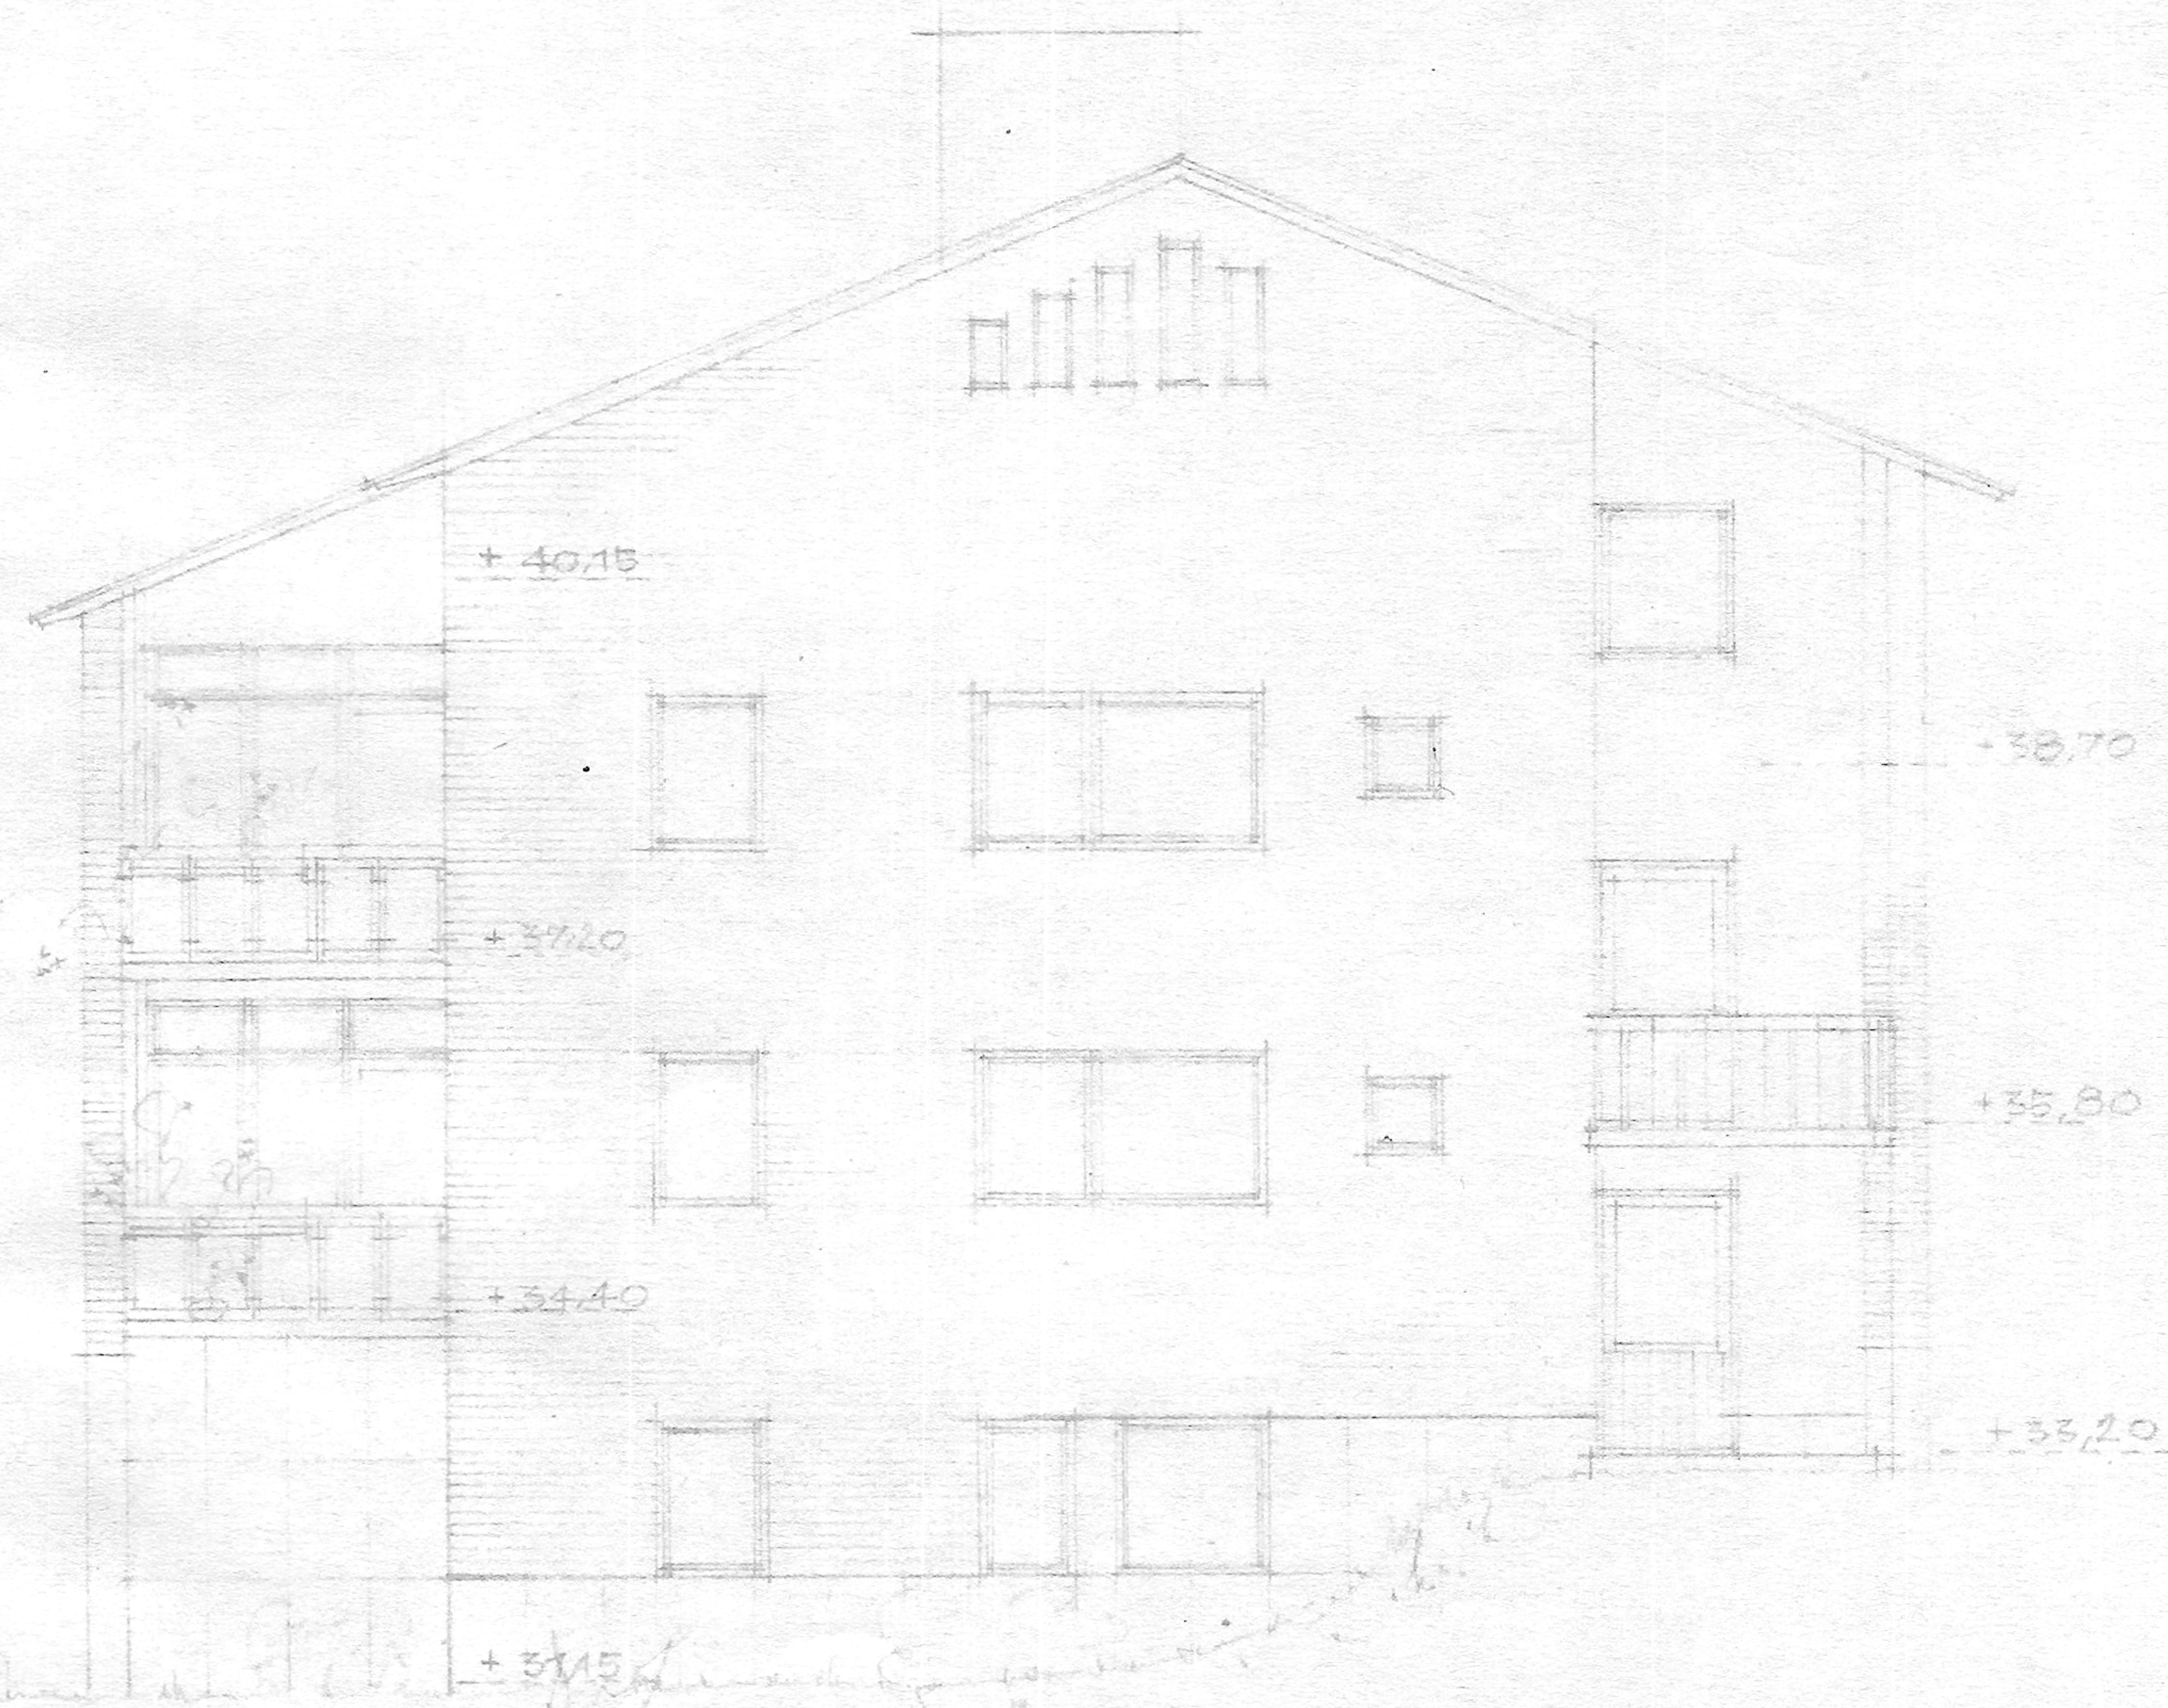

FASAD MOT S.

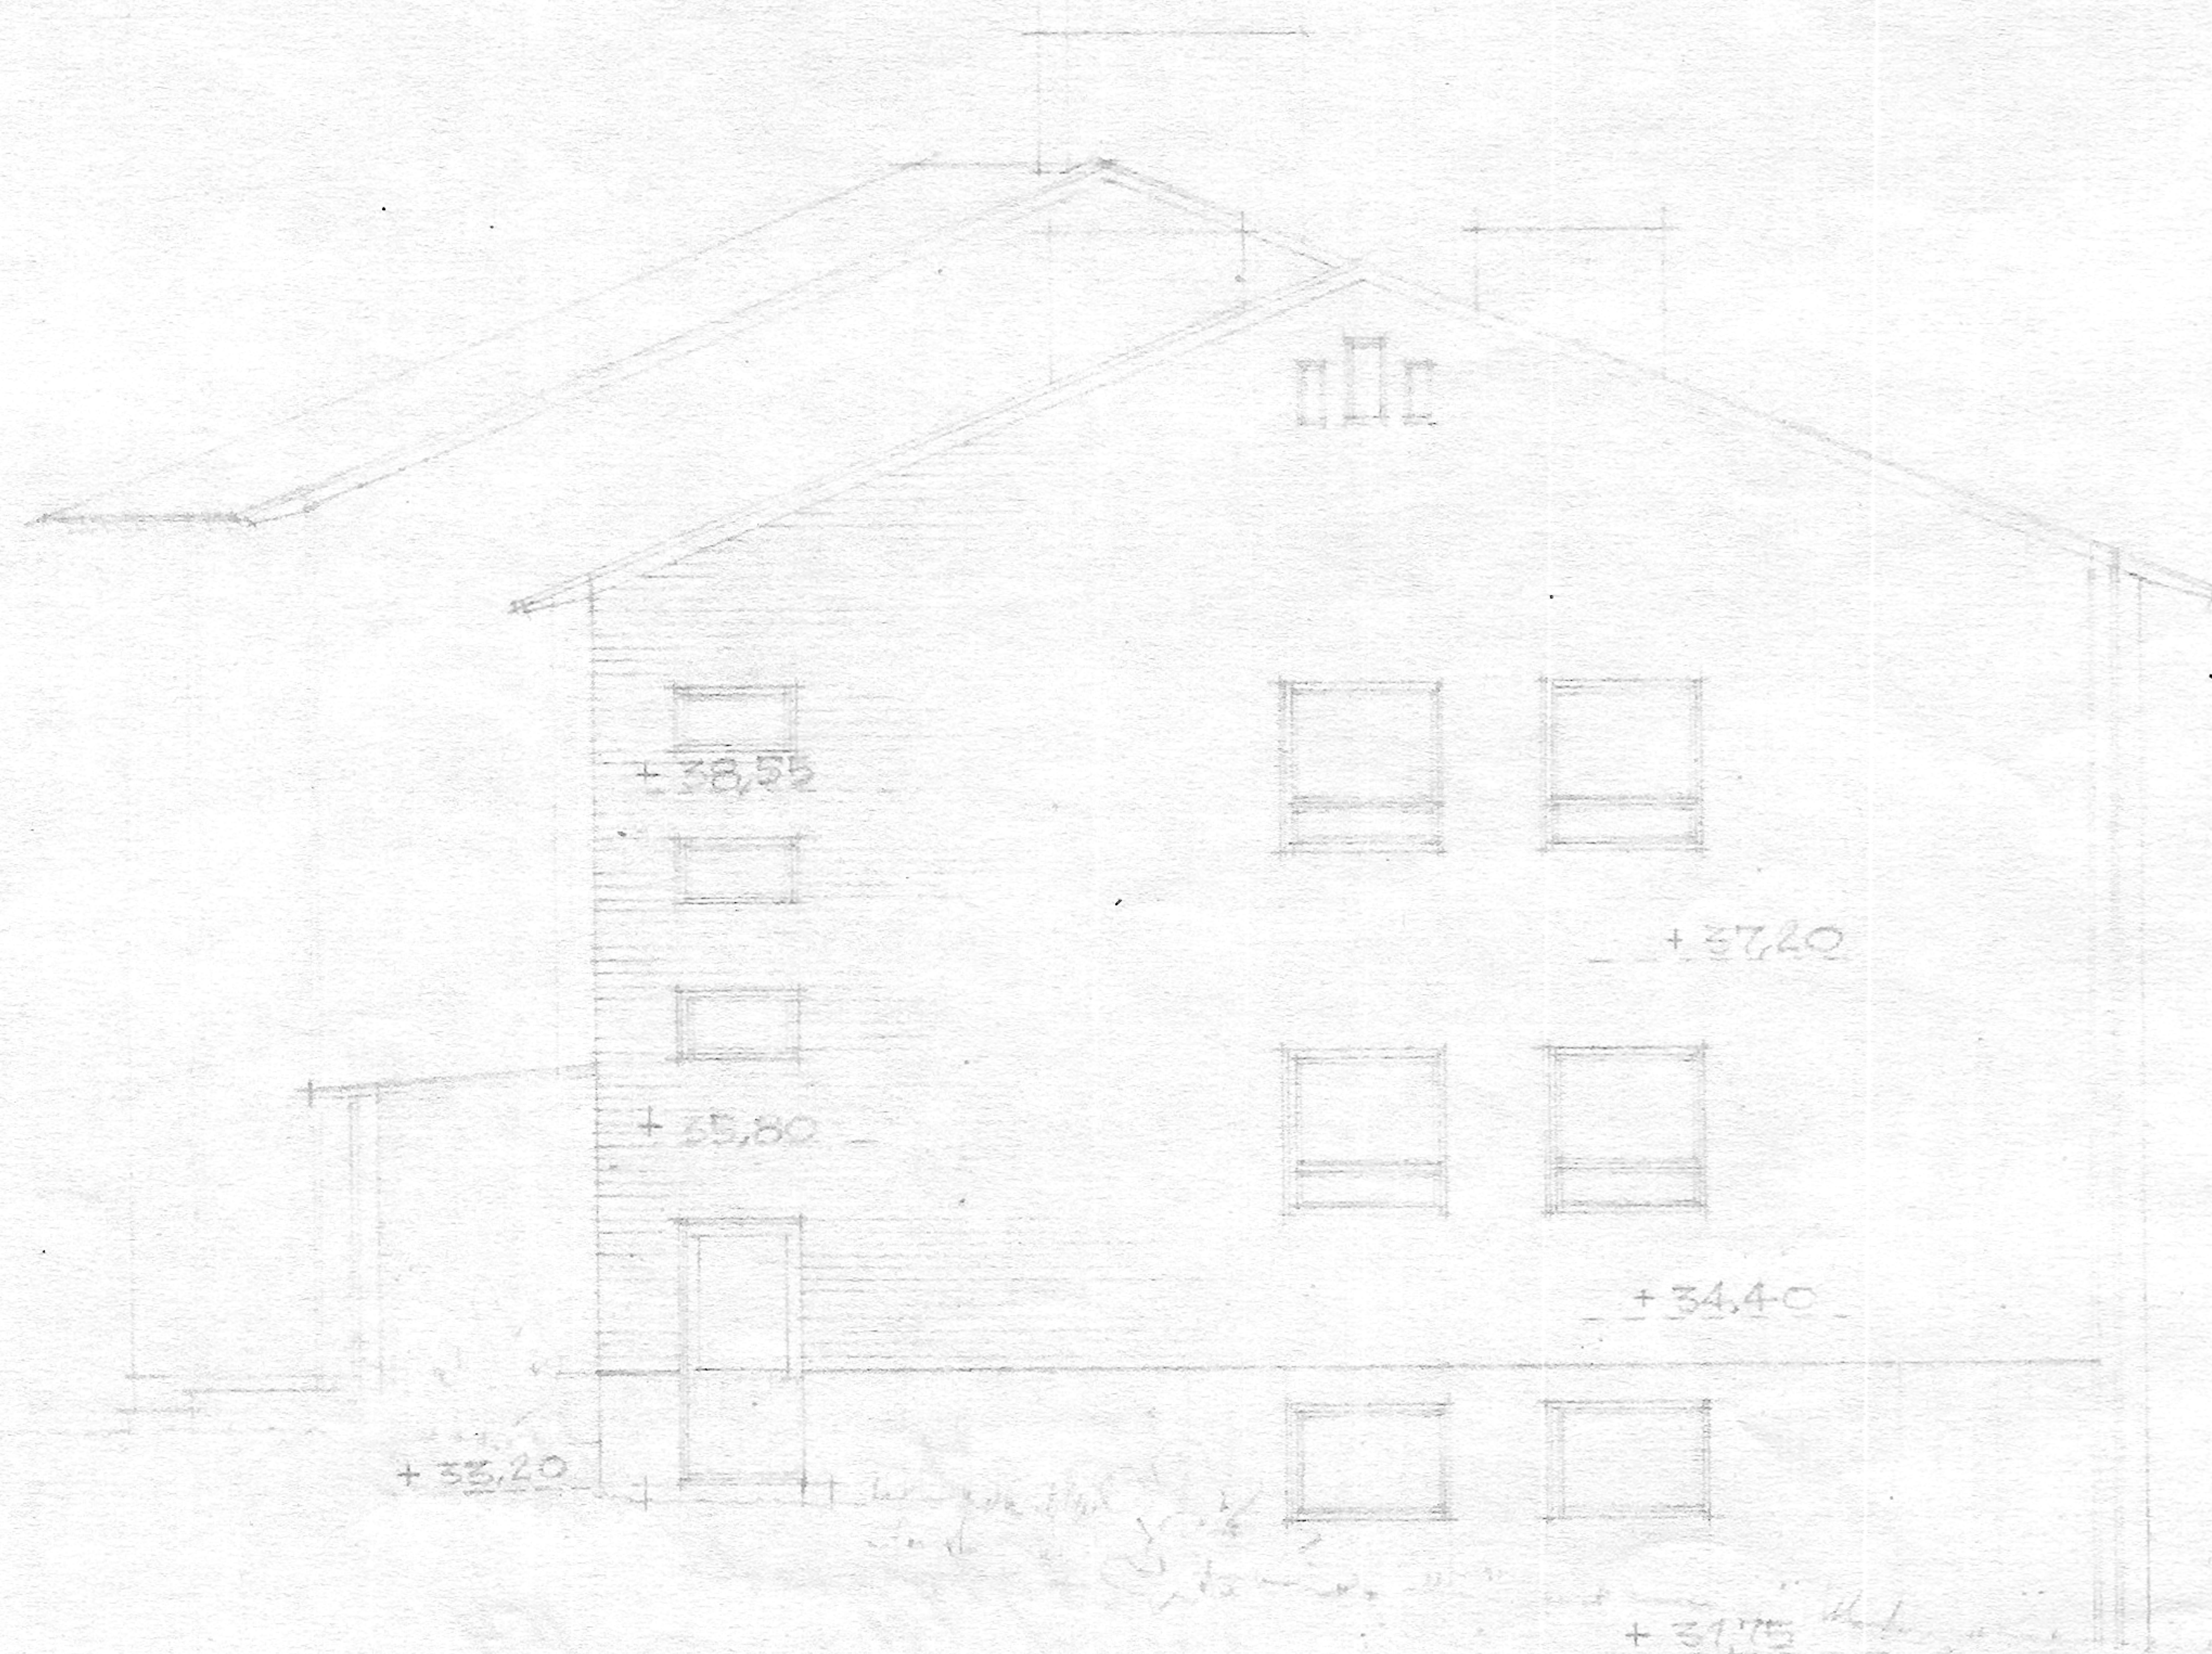

FASAD MOT N.

HELSINGFORS 10.12. 53

Helsingfors