


KATARINAHEMMET i Karis
KÄLLARPLAN 1:100

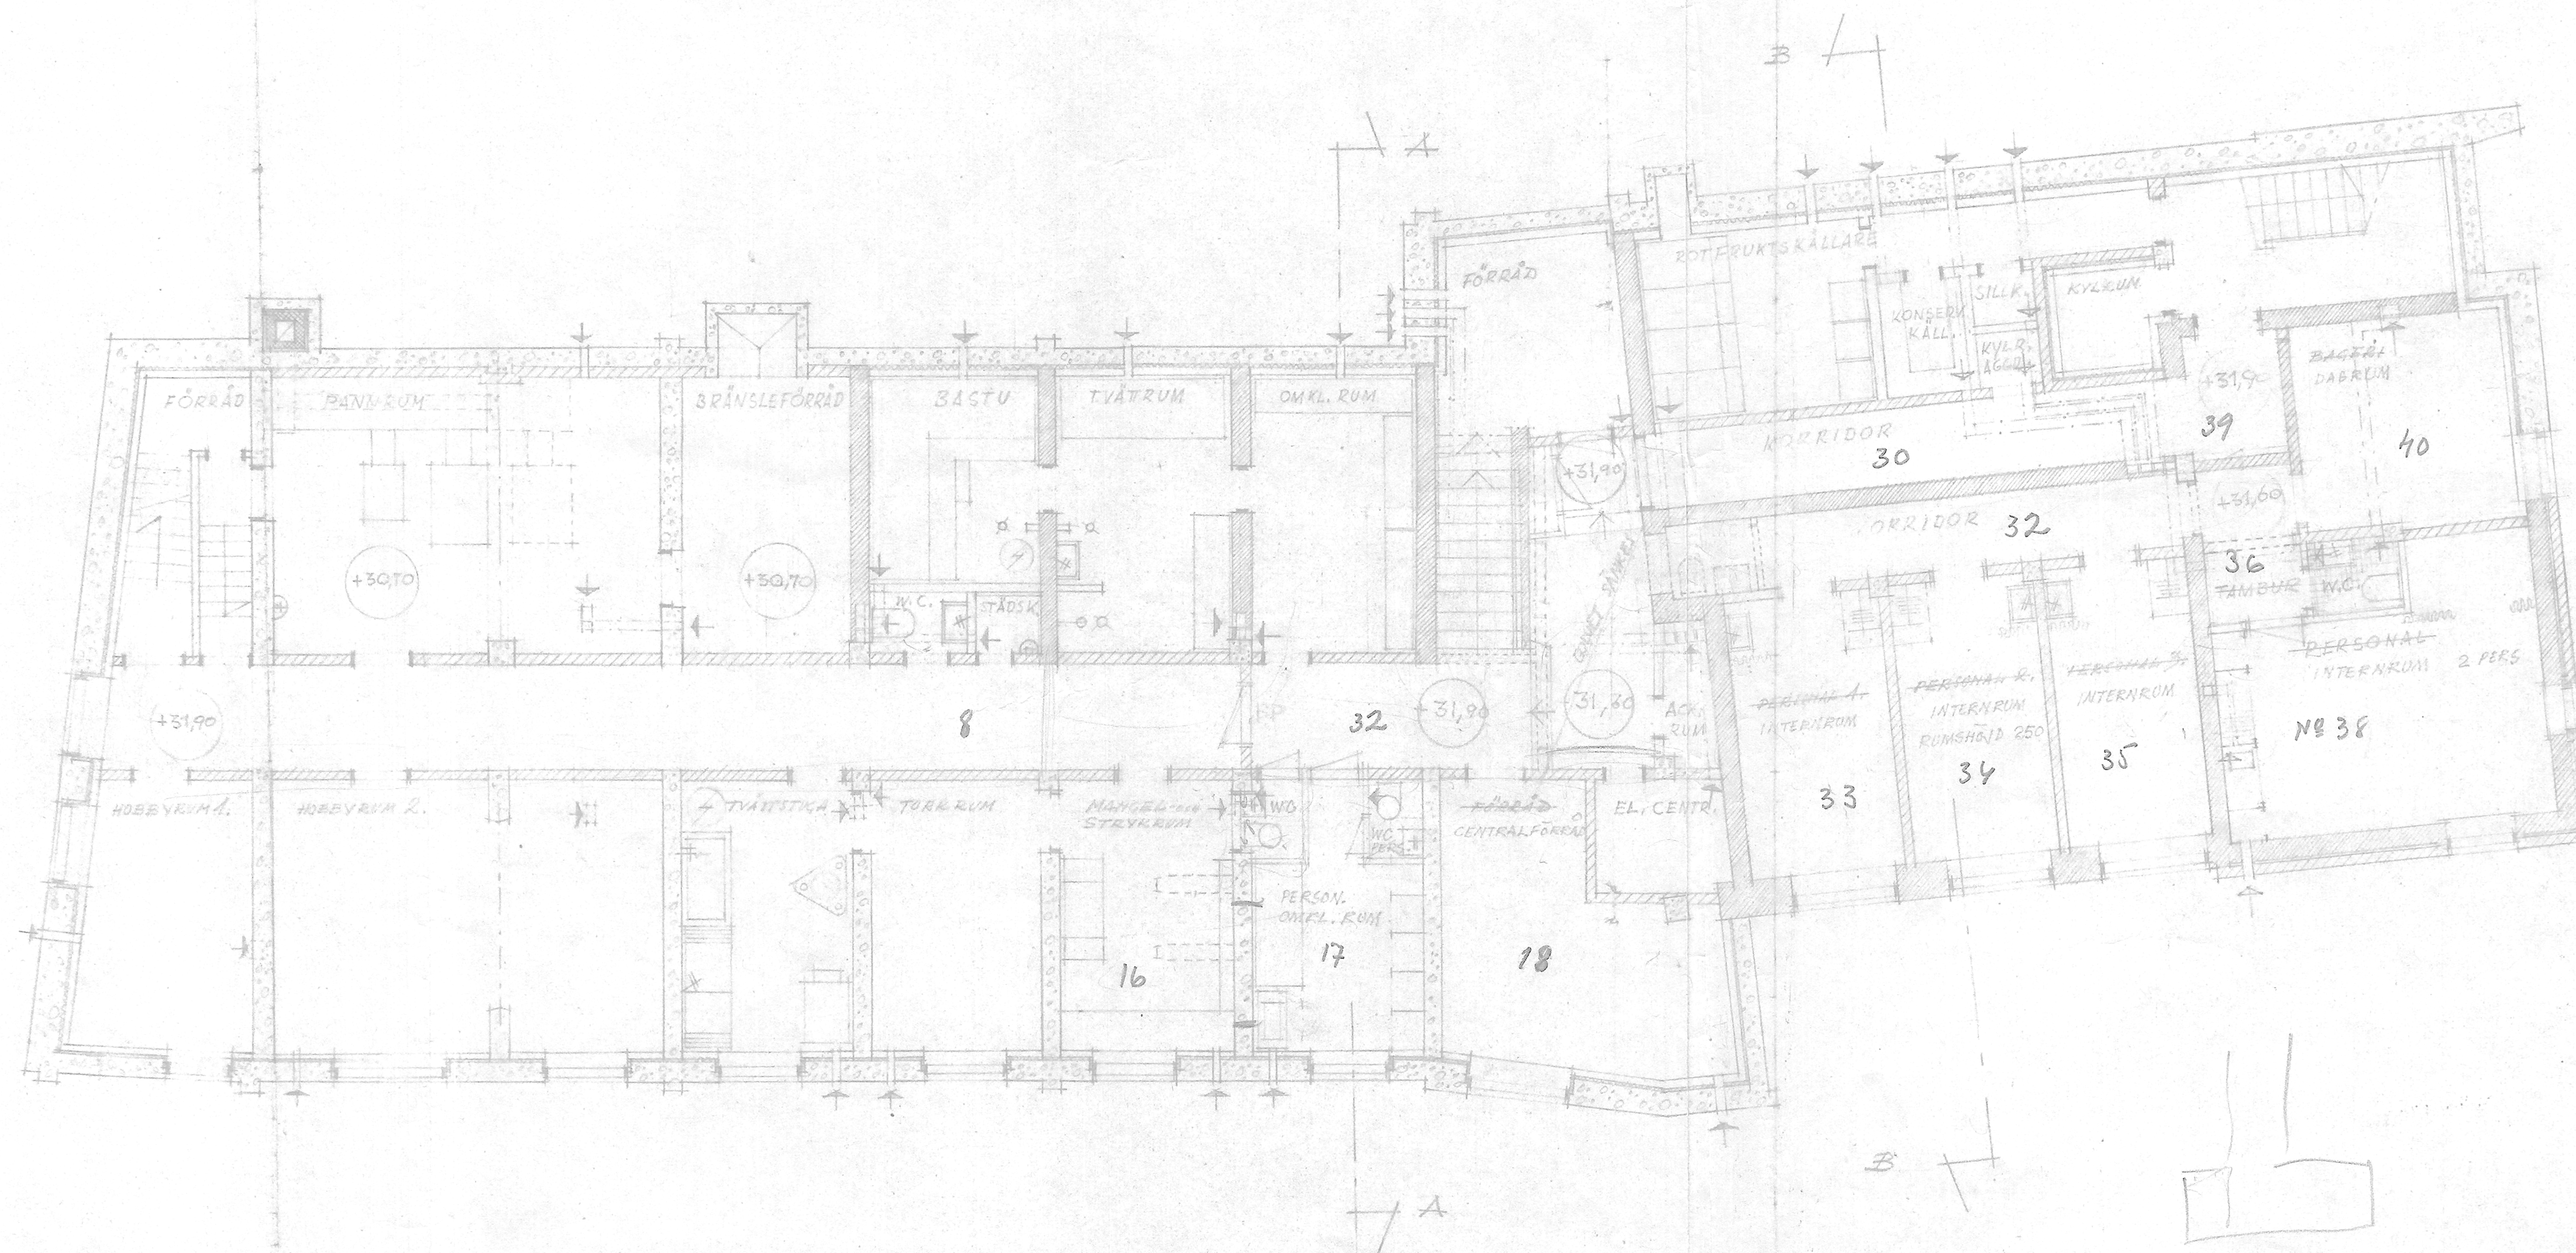

29.1.-66
HELSINGFORS 10.12.-53

KOMP. 15.11.-65

ARKITEKT HILMING-EXELUND