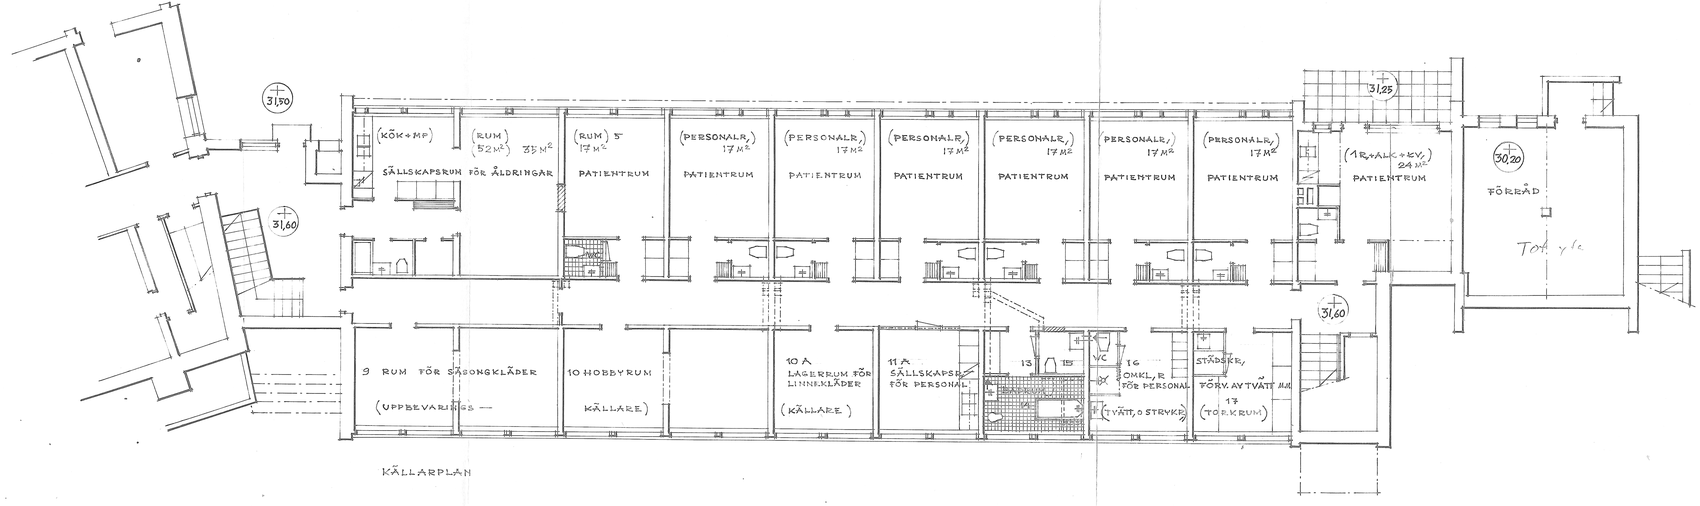

KÄLLARPLAN

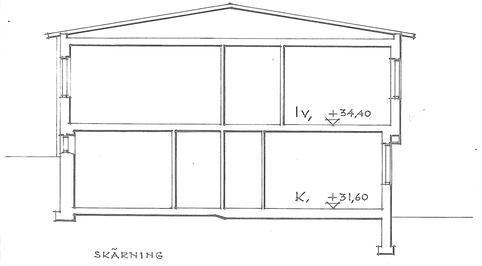

SKÄRNING

KATARINAHEMMET, I KARIS

SJUKAVDELNINGEN KÄLLARVÅN OCH SKÄRNING

ÄNDRINGSRITNING 1/100

HELSINGFORS 30.9. 1971

GRANSKAT MILJÖBG EKELÖF

Marianne Granberg