


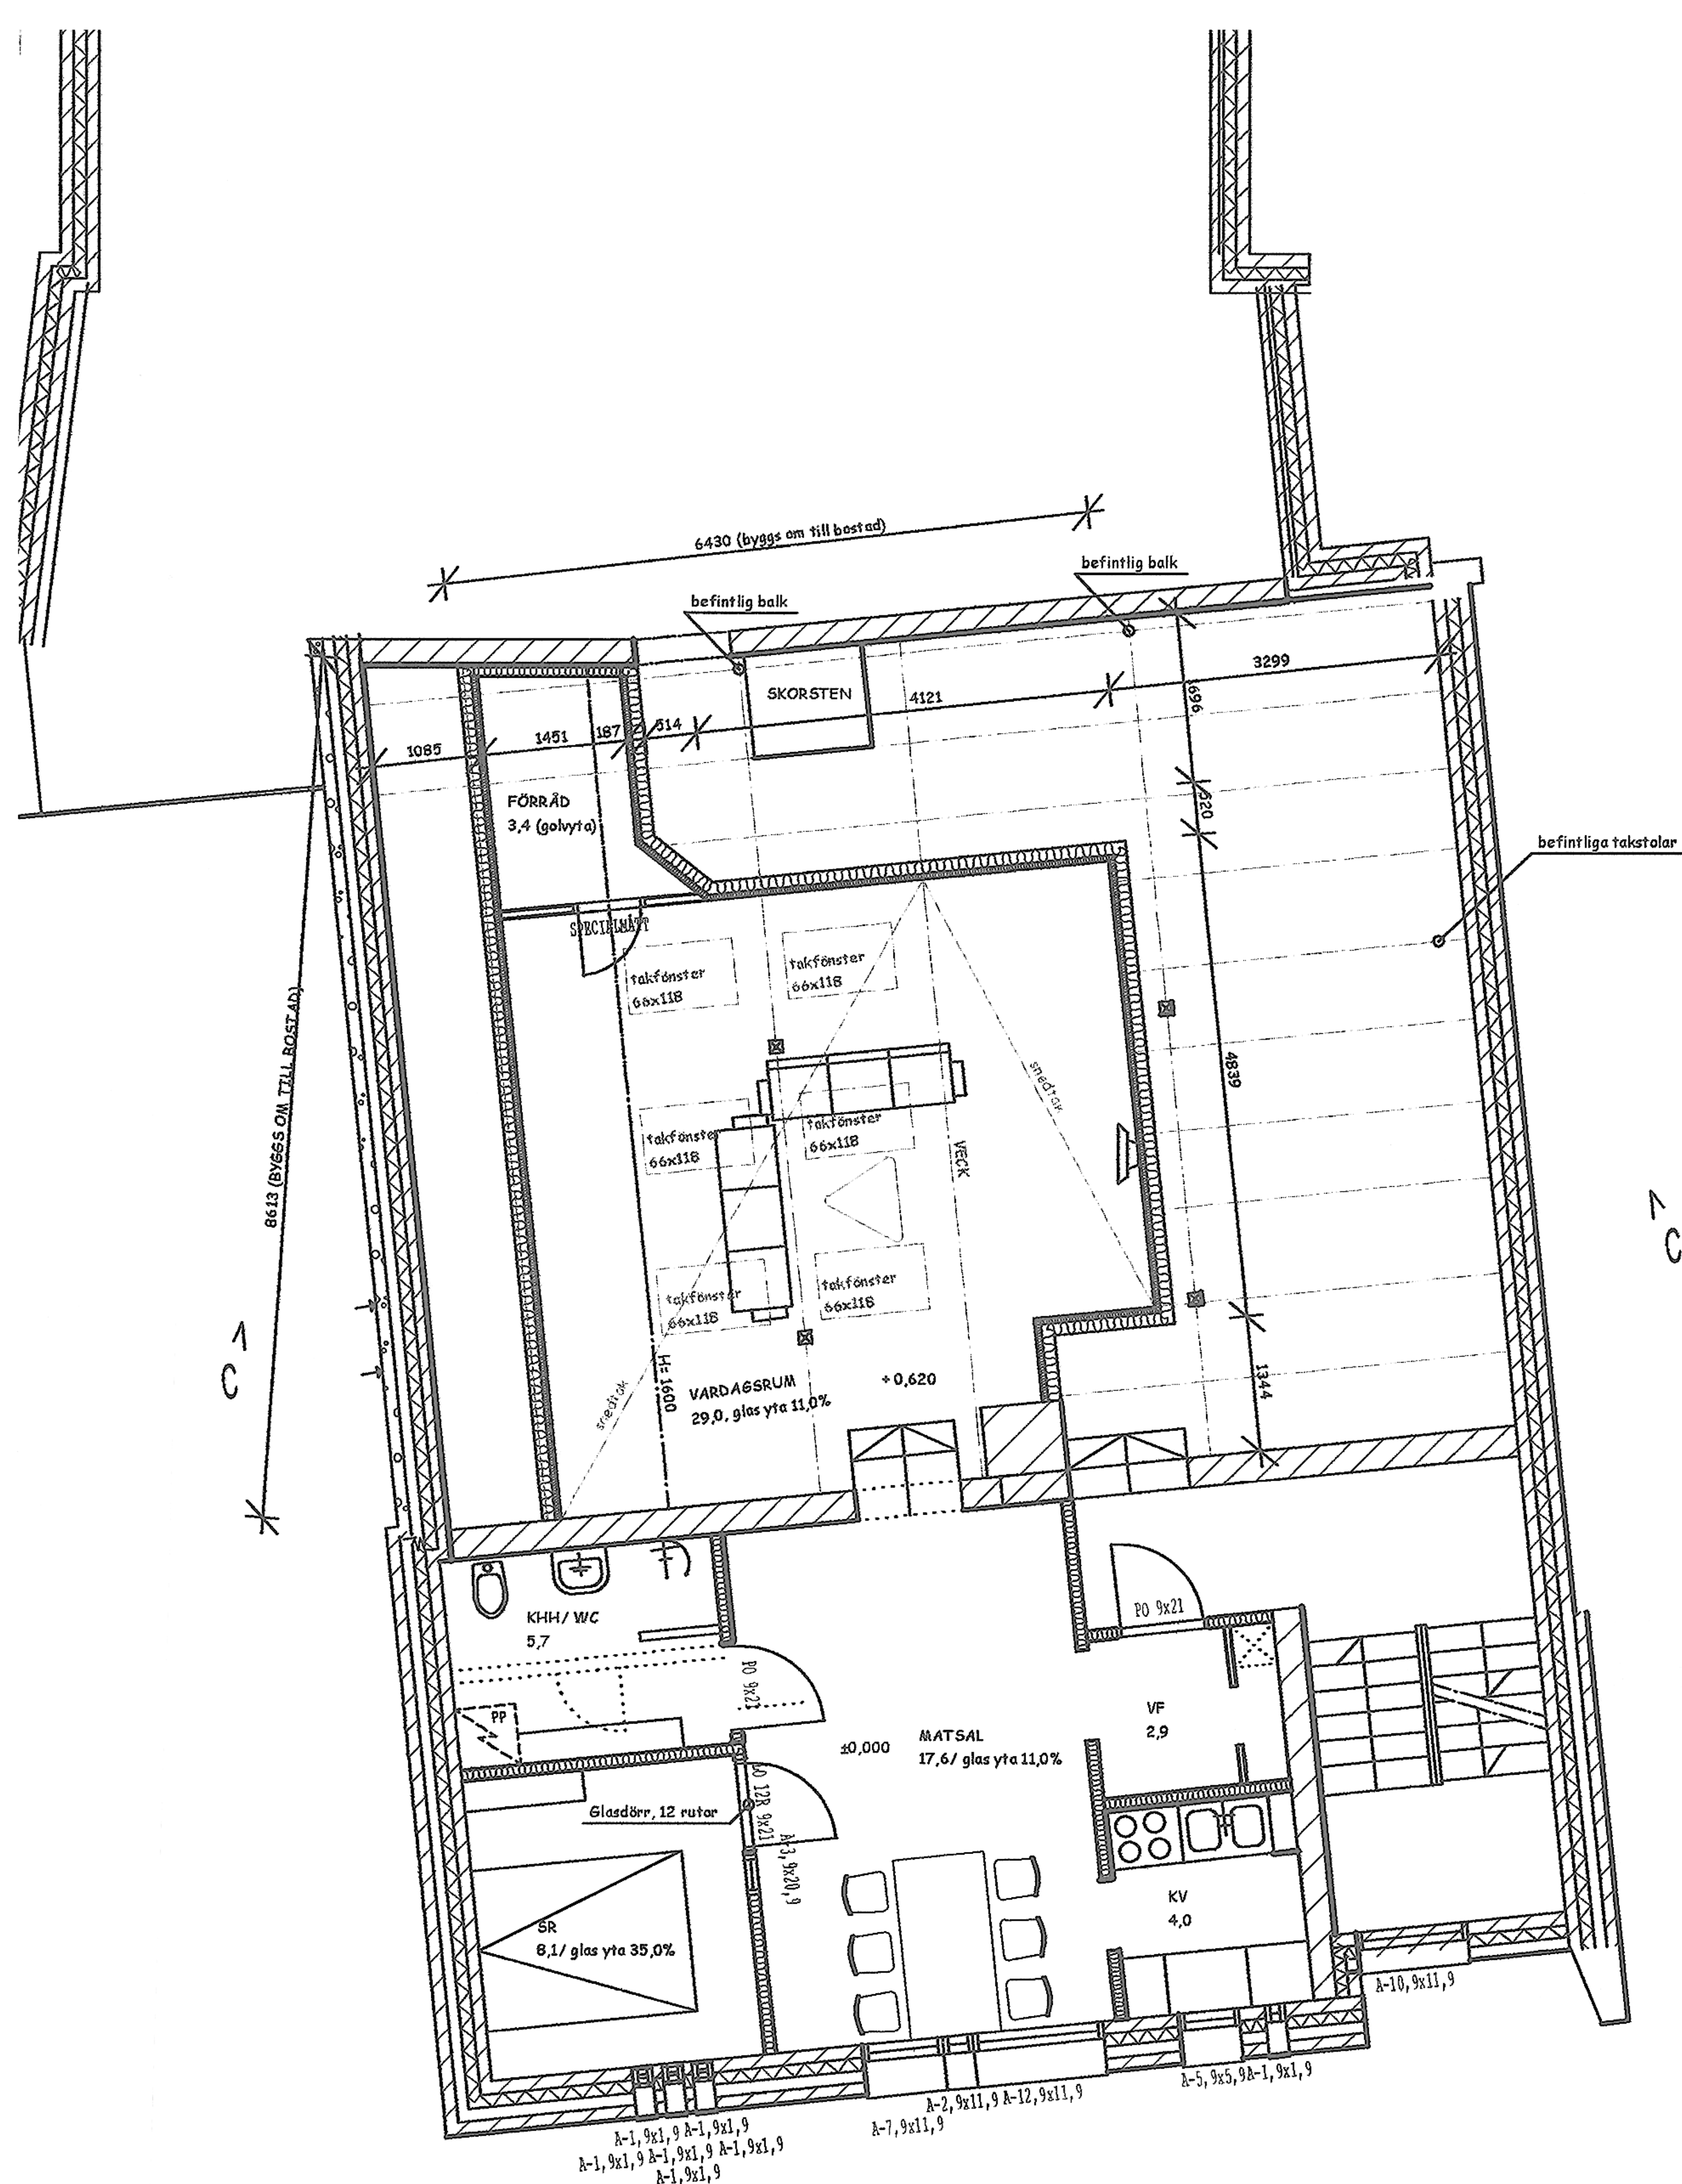


KALL BEFINTLIG VIND BYGGS OM SOM UTVIDGNING TILL BEFINTLIG BOSTAD.

BEFINTLIG BOSTADSYTA VÅN. 4= 39,7 m²

NY BOSTADSYTA VÅN. 4 = 30,0 m²

TOTAL BOSTADSYTA VÅN. 4= 69,5 m²

BYGGNADENS TOTALA BOSTADSYTA EFTER TILLBYGGNAD= 1163,0 m² + 30,0 m²= 1193,0 m²

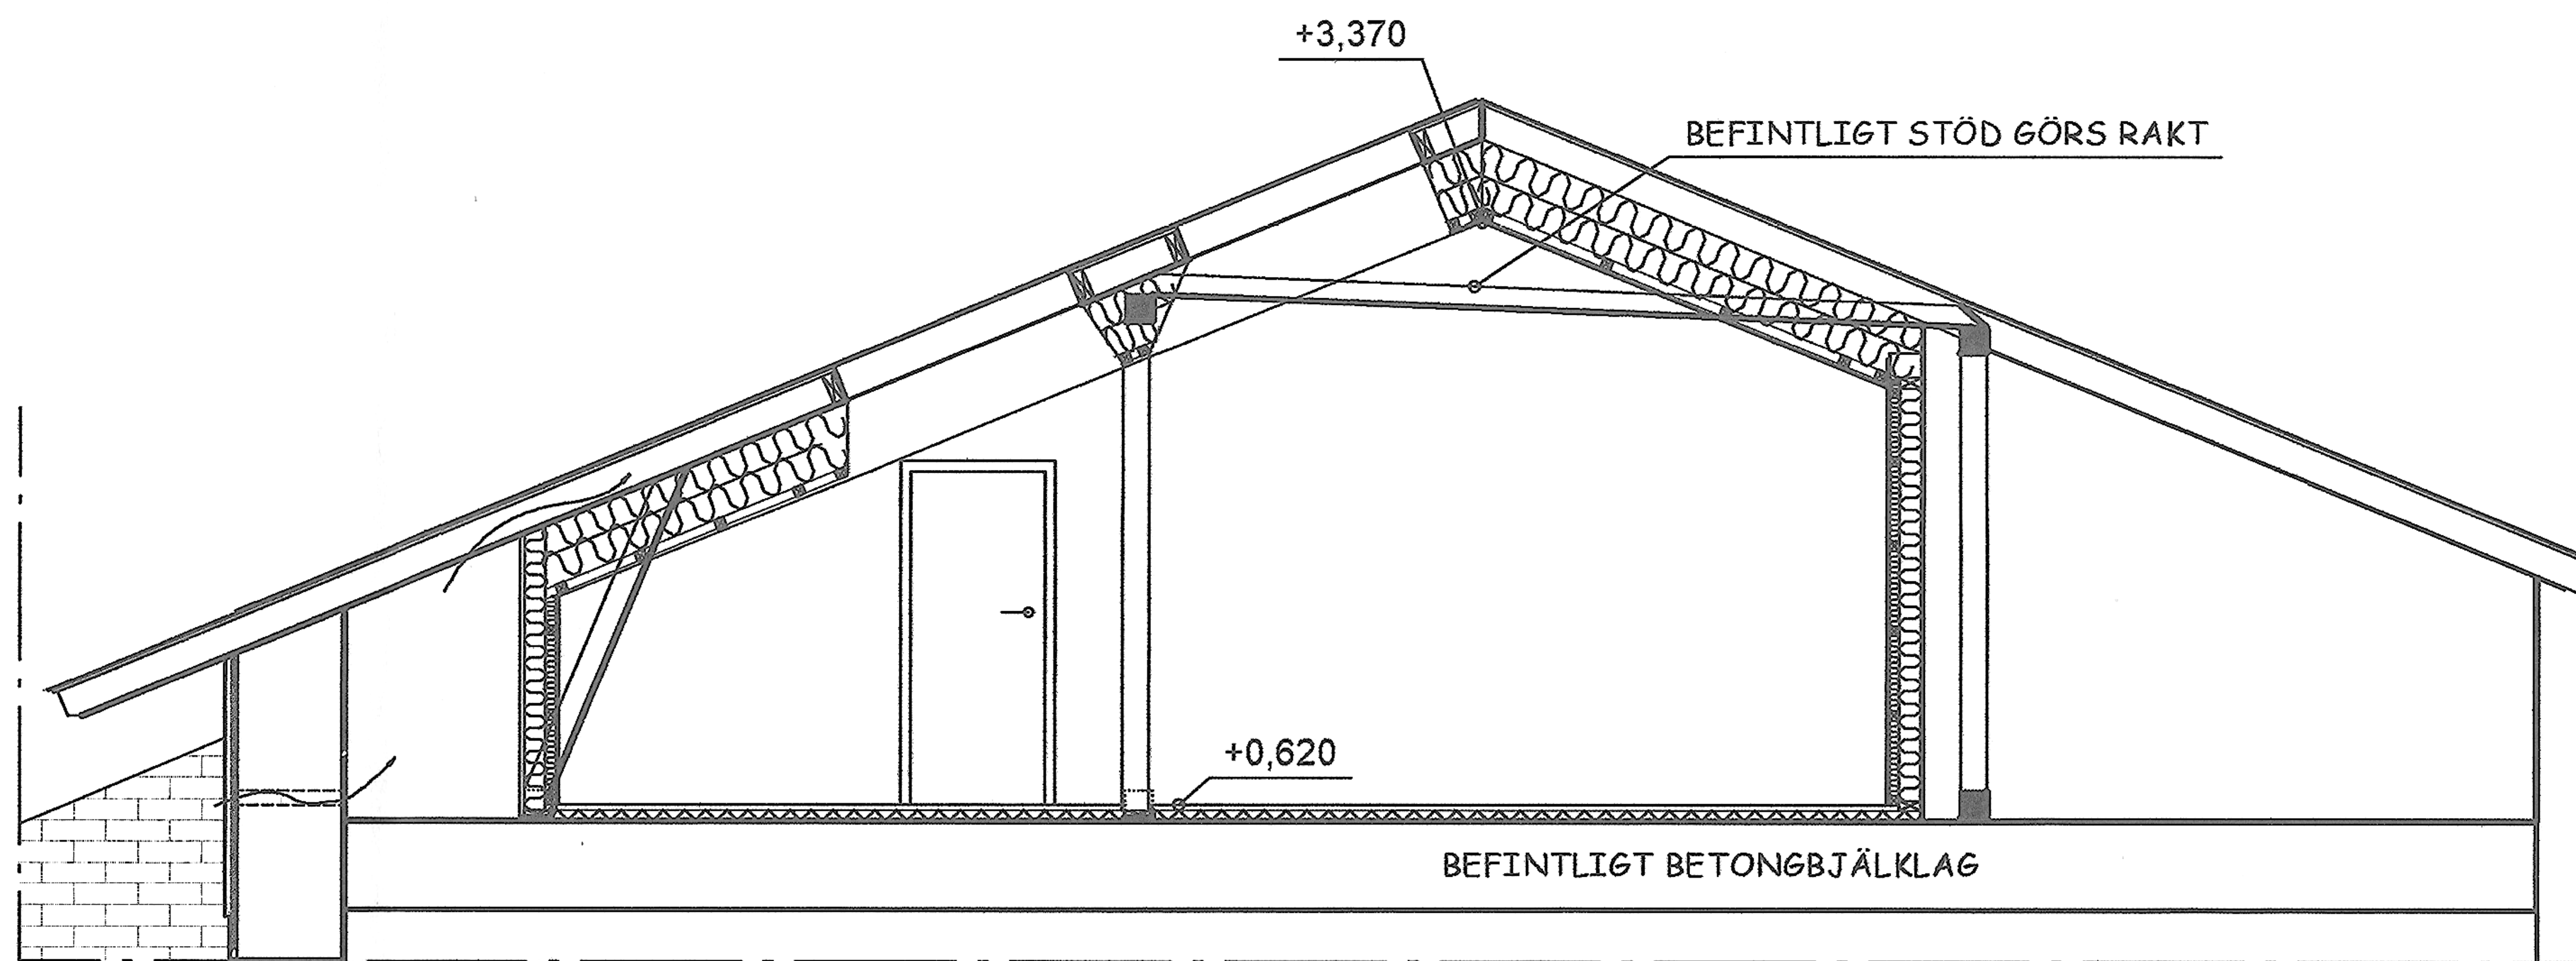

MÅTT BÖR KONTROLLERAS PÅ PLATS. RITNINGAR UPPGJORDA PÅ BASEN AV GAMLA RITNINGARNA.

MELLANVÄGG

YTMATERIAL

SKOLNING 48x48, c/c 400

ISOLERING 50 mm

DIFFUSIONSSPÄRR

STOMME 50x125, c/c 600,

ISOLERING 125 mm

GIPSSKIVA 12 mm

U-VÄRDE= 0,25 W/m²K

YTTERTAK

PLÅT

GLESBRÄDNING

TAKSTOL/ LUFTSPALT

VINDSKYDDSKIVA 25 mm

BLÅSULL 300 mm

DIFFUSIONSSPÄRR

SKOLNING 48x48 k/k 400

U-VÄRDE= 0,15 W/m²K

GOLV

GOLVMATERIAL

SKOLNING 50x50, c/c 600

POLYSTYREN ELLER LIKNANDE 50 mm

BEFINTLIGT BETONG MELLANBJÄKLÄG



FASTSTÄLLES TILL EFTERRÄTTELSE
KARIS 27.2.2008

[Signature]

Muutos			Pvm.	Nimik.
K.osa/Kyla 2	Kortteli/Tila 154	Tontti/Rn.o 15	Viranomaisten arkistointimerkintöjä varten Rak.luvan n:o	
Rakennustoimenpide ÄNDRING AV ANVÄNDNINGSSÄNDAMÅL			Piirustuslaji HUVUDRITNING	Juoks. n:o
Rakennuskohteen nimi ja osoite BAB KATARINAGRÄND KATARINAGRÄND 3 10300 KARIS			Piirustuksen sisältö BOTTENPLAN VÅN. 4 SKÄRNING C-C	Mittakaavat 1:100 1:50
 BYGGNADSPÄNERINGSBYRÅ RAKENNUSSUUNNITTELUSTO FAGERHOLM&KALENIUS OY AB Kilavägen 13 Kilantie 13 10300 Karis Karjaa 019-236 530 fax 019-236531 040-515 5436 jerker.fagerholm@surfnet.fi	Piiri ROBERT FORSMAN ING. INS. Suunn. RF ING. INS.		Suunnitteluala ARK	Piir.n:o 5
	25.01.2008		07036	
	<i>[Signature]</i>		ROBERT FORSMAN ING.	