

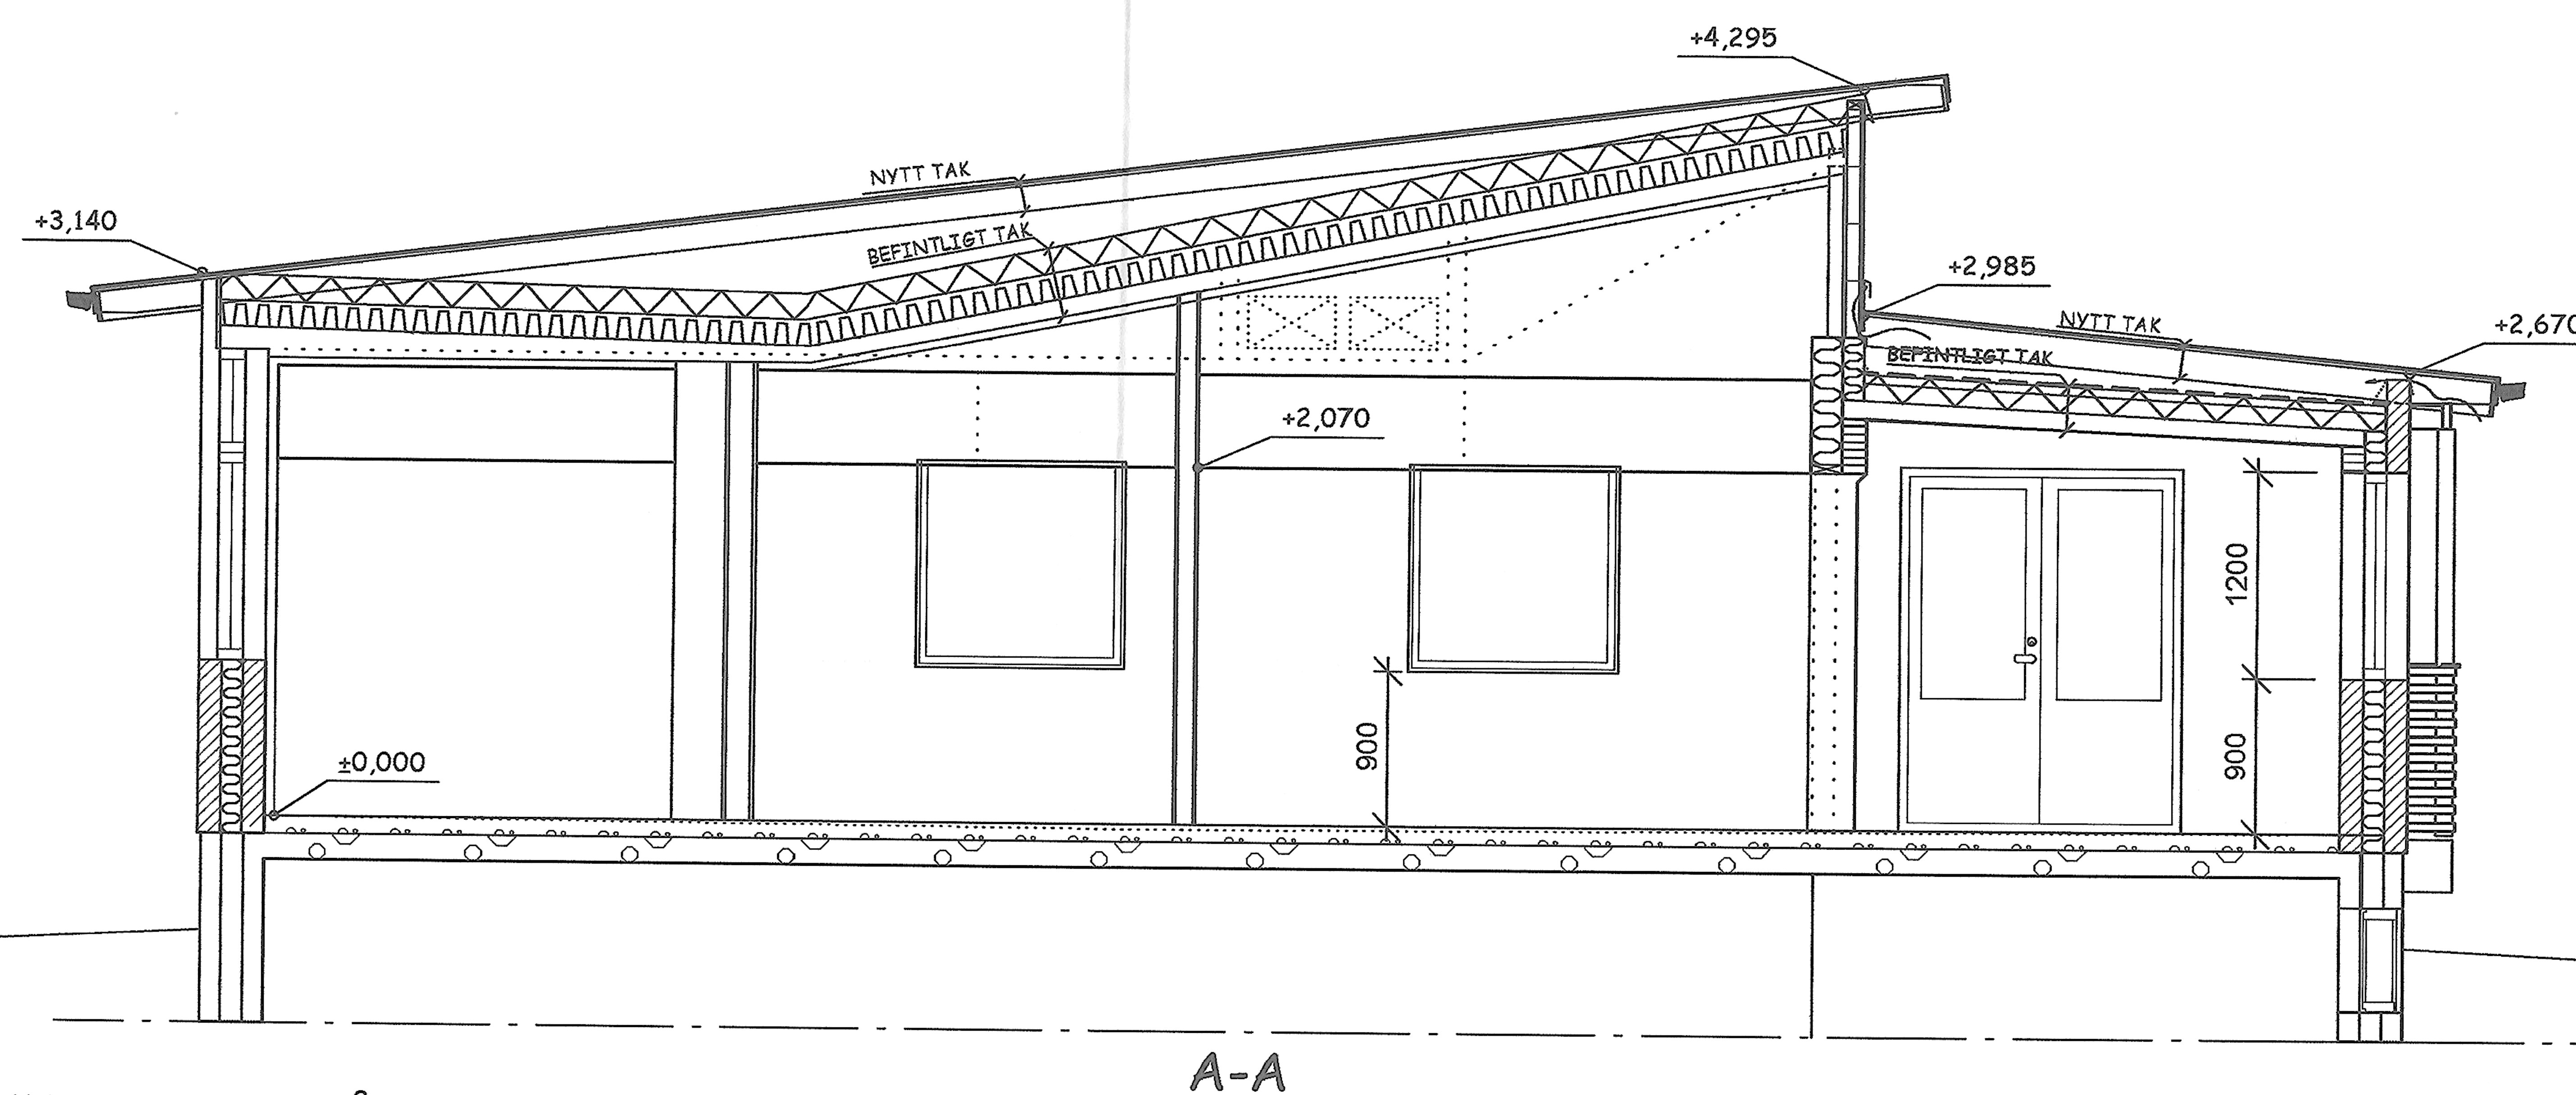


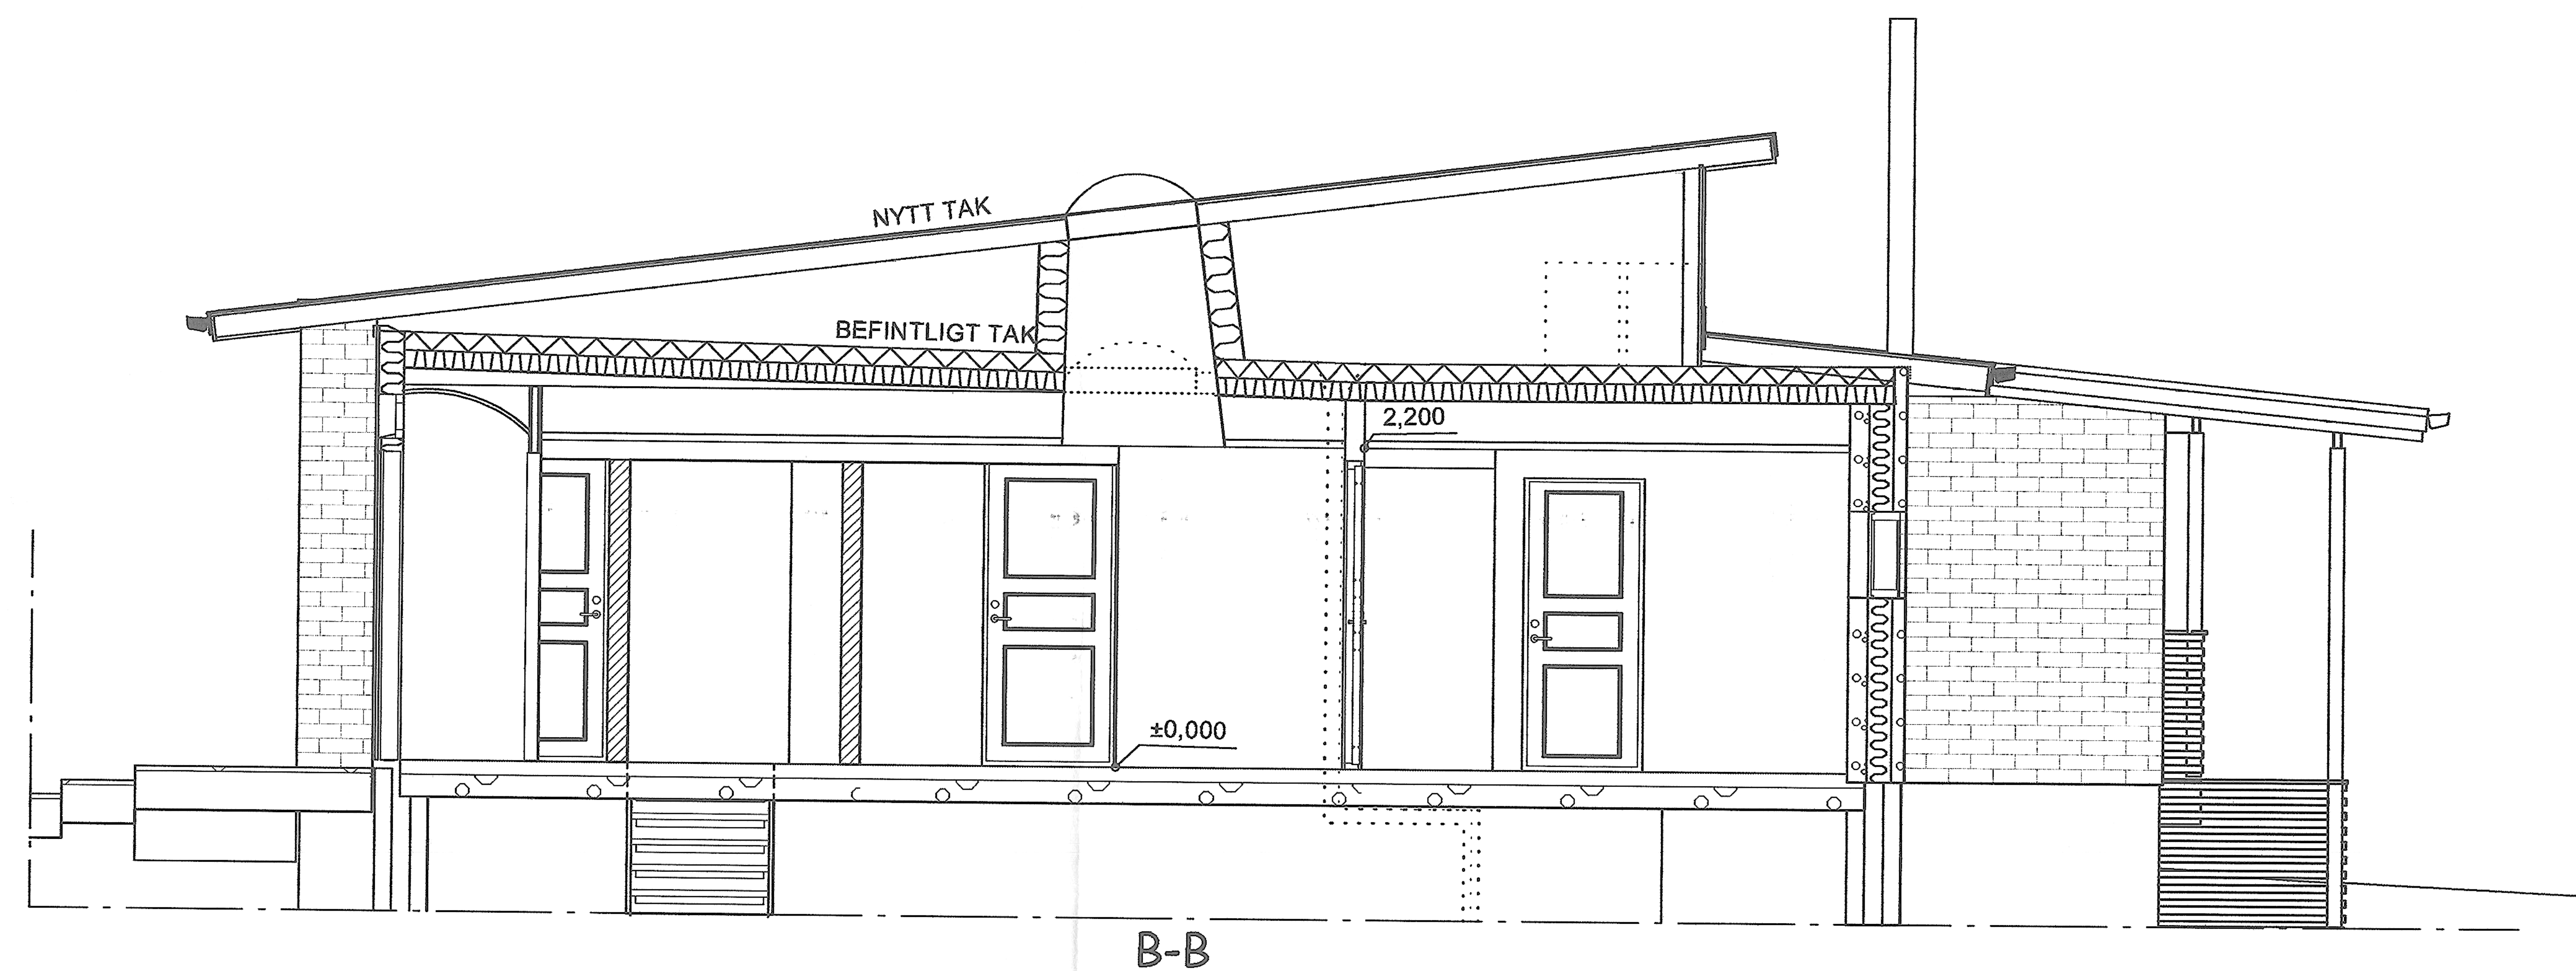

MÅTT BÖR KONTROLLERAS PÅ PLATS.
RITNINGARNA ÄR UPPGJORDA PÅ BASEN AV GAMLA RITNINGAR.

TAK	MELLANBJÄLKLÄG	YTTERVÄGG	MELLANVÄGGAR 126 mm
FILT	YTMATERIAL	YTMATERIAL	GEK 13 mm
RÅSPONT	UTJÄMNINGSMASSA	TEGEL	STOMME 50x100
VENTILERAT UTRYMME	BEFINTLIGT BETONGBJÄLKLÄG	ISOLERING	GEK 13 mm
BEFINTLIG TAKKONSTRUKTION		TEGEL/ TRÄ FASAD	
INNERTAK		U-VÄRDE= EJ KÄNT	
U-VÄRDE= EJ KÄNT			

FASTSTÄLLES TILL EFTERRÄTTELSE
KARIS 27.2 20 08

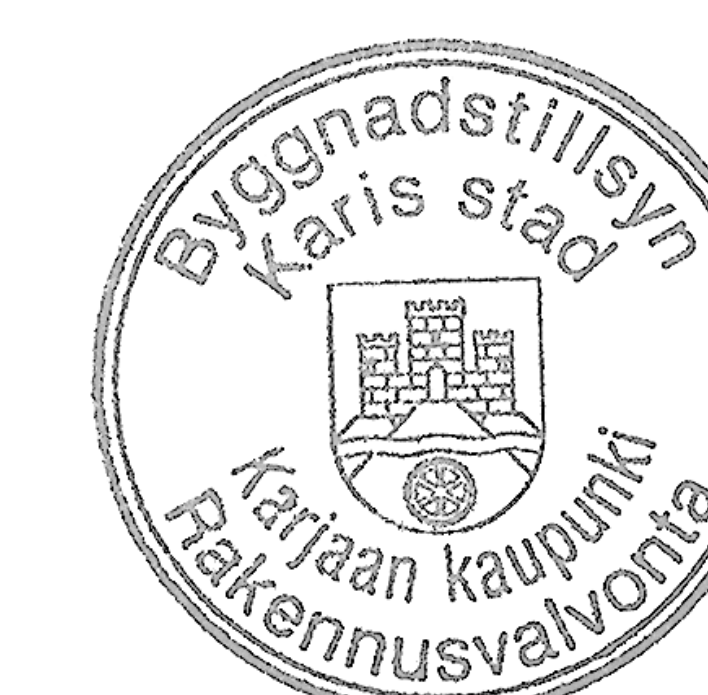

Muutos	Pvm.	Nimik.
K. osa/Kyla 2	Korttel/Tila 154	Tontti/Rn.o 15
Rakennustöidenpide ÄNDRING AV ANVÄNDNINGSSÄNDAMÅL	Viranomaisen arkistointimerkintöjä varten	Rak.luvan n.o
Rakennuskohteen nimi ja osoite FAB KATARINAGRÄND KATARINAGRÄND 3 10300 KARIS	Piirustustyyli HUVUDRITNING	Juoks. n.o
BYGGNADSPÄNERINGSBYRÅ RAKENNUSUUNNITTELUTSTO FAGERHOLM&KALENIUS OY AB Klævågen 13 Kilantie 13 10300 Karis Karja 019-236 530 fax 019-236531 040-515 5436 jerker.fagerholm@surfinet.fi	Piir. ROBERT FORSMAN ING. INS. Suunn. RF ING. INS. 4.12.2007	Piir.n.o Suunnitteluala Piir.n.o Työ n.o 1:50 1:50 3 07036
	ARK	ROBERT FORSMAN ING.