Rakennusvalvontavirasto hyväksymyt
muutokset [redacted]

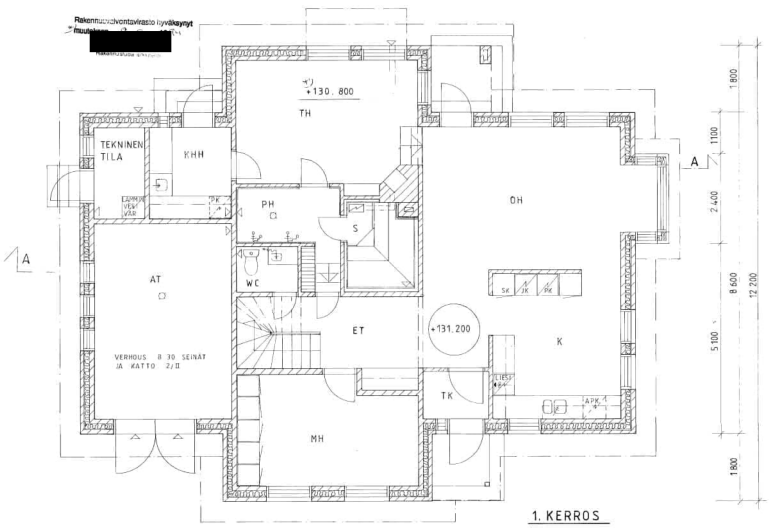

1. KERROS

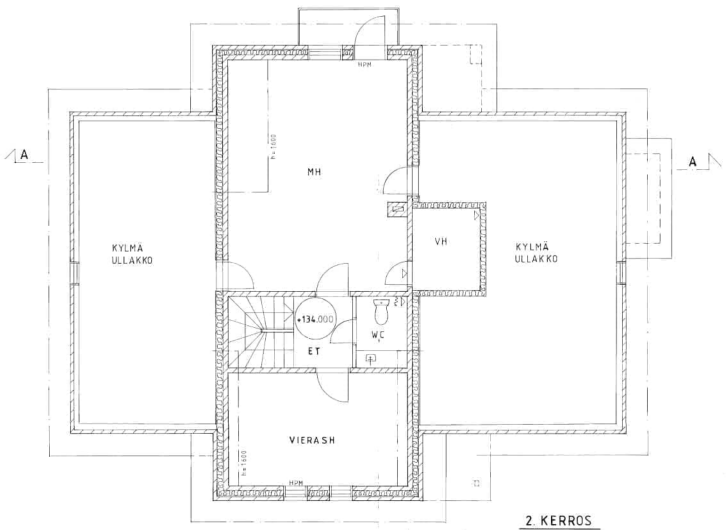

2. KERROS

A——A
1:100

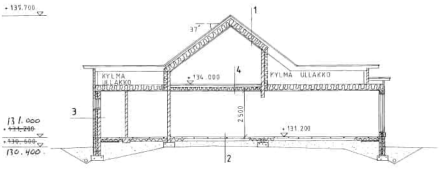

HORMISTO

Rakennusvalvontavirasto hyväksymyt
korkeusasaman muutoksen (-20cm, osill.sokkeli)
26.7.- 19[illegible]

[redacted]

1. YLÄPOHJA K-ARVO=0,15 W/m²K

- BETONITIILIKATE
- ALUSKATE
- VESIKATON KANTAVA RAKENNE
- ILMAVÄLI, TUULETETTU
- TUULENSUOJAMINERAALIVILLA > 50 mm
- MINERAALIVILLA 30 mm
- HÖYRYSULKU 250 mm
- HARVALAUDOITUS
- SISÄVERHOUS

2. ALAPOHJA K-ARVO=0,28 W/m²K

- LATTIAPINNOITE
- TERÄSBETONILAATTA 80 mm
- LÄMMÖNERISTE 100 - 150 mm
  (styrox)
- TIIVISTETTY SALAOJITUSSORA > 200 mm
- PERUSMAA

3. ULKOSEINÄ K-ARVO=0,24 W/m²K

- 3-KERROSRAPPAUS
- TIILI 85 mm
- ILMARAKO 20 mm
- MINERAALIVILLA 175 mm
- TIILI 130 mm
- PINTAKÄSITTELY

4. VÄLIPOHJA

- LATTIAPINNOITE
- LATTIAVERHOUS
- KANTAVA PUURAKENNE/MINERAALIVILLA
- VUORAUSPAPERI
- HARVALAUDOITUS
- SISÄVERHOUS

KERROSALA: 1 KERROS 122 m² } KOKONAA VE 200m²
VARASTO 28 m²
2 KERROS 50 m² (35 m² KYLMÄ ULLAKKO)
~~KOKONAA~~ YHTEENSÄ 235 m²

TILAVUUS: 1 KERROS asunto 360 m³
varasto 80 m³
2 KERROS asunto 150 m³
kylmä ullakko 160 m³
YHTEENSÄ 750 m³

RAKENNUSOSIEKEIDEN YLITYS 8 m²

HORMIN ETÄISYYS PALAVASTA RAKENTEESTA >210 mm

YLÄ- JA VÄLIPOHJAN KODALLA PALAMATON VILLA 100 mm

PALOMIITOSTAVA RAKENNUS

RAKENNUSVALVONTAVIRASTON
vahvistama 5.3.1998
103 §
Lupatunnus 130-98
Lahti 9.3.1998
Tämä lupa on voimassa 17.8.2000 saakka.
[redacted]

RAKENNUSVALVONTAVIRASTON
vahvistama 19.6.1998
382 §
Lupatunnus 578-25
Lahti 19.6.1998
[redacted]

RAKENNUSVALVONTAVIRASTON
vahvistama 9.10.2001
652 §
Lupatunnus 658-01
Lahti 15.10.2001
Tämä lupa on voimassa 31.8.2002 saakka.
Rakennuslaskimies [redacted]

RAKENNUSVALVONTAVIRASTON
vahvistama 4.8.2000
517 §
Lupatunnus 578-2000
Lahti 7.8.2000
Tämä lupa on voimassa 31.8.2001 saakka.
Notaari [redacted]

RAKENNUSVALVONTAVIRASTON
vahvistama 2.10.2002
638 §
Lupatunnus 617-02
Lahti 7.10.2002
Tämä lupa on voimassa 31.8.2004 saakka.
Rakennuslaskimies [redacted]

RAKENNUSLAUTAKUNNAN
ARKISTO

Kiinteistön nimi: MOYSA	Kortteli/Tila: 500	Tontin/Rno: 19	Piirustuksen: PÄÄPIIRUSTUS
Rakennuspaikan osoite: UUDISRAKENNUS			
TALO [redacted] PITKÄKATU 3 LAHTI			1 JA 2 KERROS LEIKKAUS HORMISTO
			Mittakaava: 1:50 1:100 1:20
[redacted]	Suunnitelmalaji: ARK	Piirustuksen numero: 2	Muutos: