


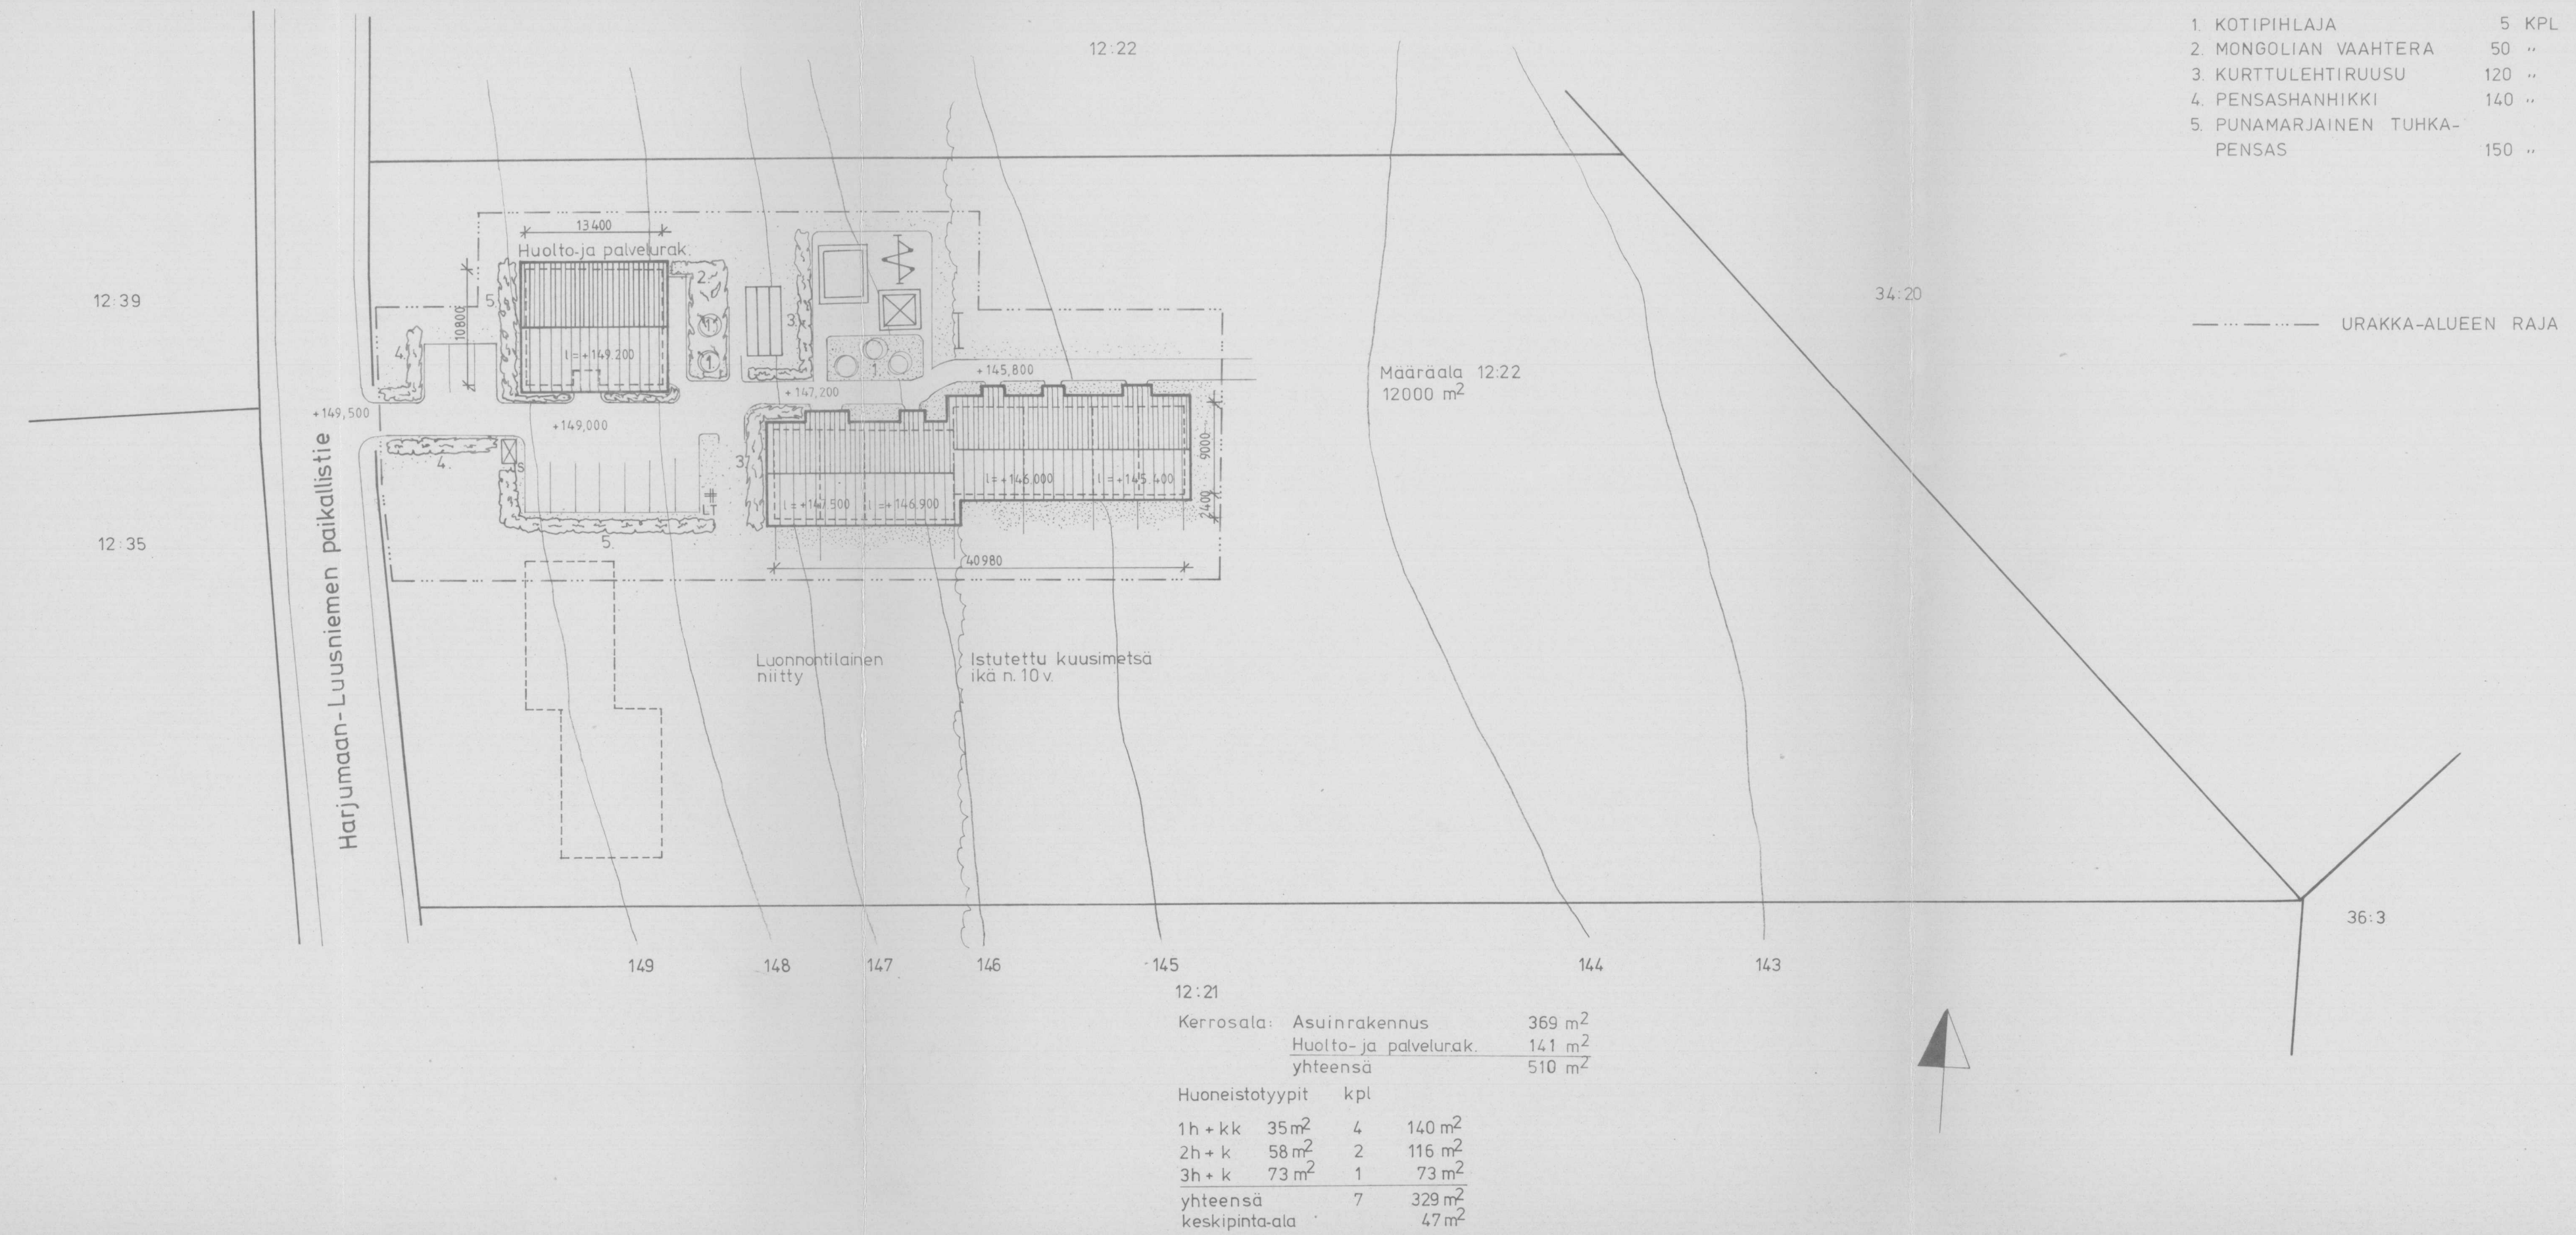

- 1. KOTIPIHLAJA 5 KPL
- 2. MONGOLIAN VAAHTERA 50 "
- 3. KURTTULEHTIRUUSU 120 "
- 4. PENSASHANHIKKI 140 "
- 5. PUNAMARJAINEN TUHKA-PENSAS 150 "

URAKKA-ALUEEN RAJA

Kerrosala:			
Asuinrakennus	369	m ²	
Huolto- ja palvelurak.	141	m ²	
yhteensä	510	m ²	
Huoneistotyytit kpl			
1h + kk	35	m ²	4 140 m ²
2h + k	58	m ²	2 116 m ²
3h + k	73	m ²	1 73 m ²
yhteensä	7		329 m ²
keskipinta-ala			47 m ²

B A		MITOITUS ISTUTUKSET		AJ 1.101982 AJ 23.8.1982
Tunn.		Tukum.		Muutos
Kosa / Kylä	Kortteli / Tila	Tontti / Rn:o		
Harjumaan Jaakkola	12:22			
Rakennustoimenpide		Viranomaisen arkistointimerkintä varten		As.hall. 1110/30/82
Uudisrakennus		Pääpiirustus		Juoks. n:o 1
Rakennuskohteen nimi ja osoite		Pääpiirustuksen sisältö		Mittakaavat 1:500
Rivitalo Harjumaan Huolto- ja palvelutalo 51420 Harjumaan		Asemapiirros		
Suunn.		Suunn.		Piiri n:o
MIKKELIN MLK		JH		G.6.23-101
RAKENNUSTOIMISTO		ET		B
Päiväys ja allekirjoitus		Suunnitteluala		
23.6.1982				