


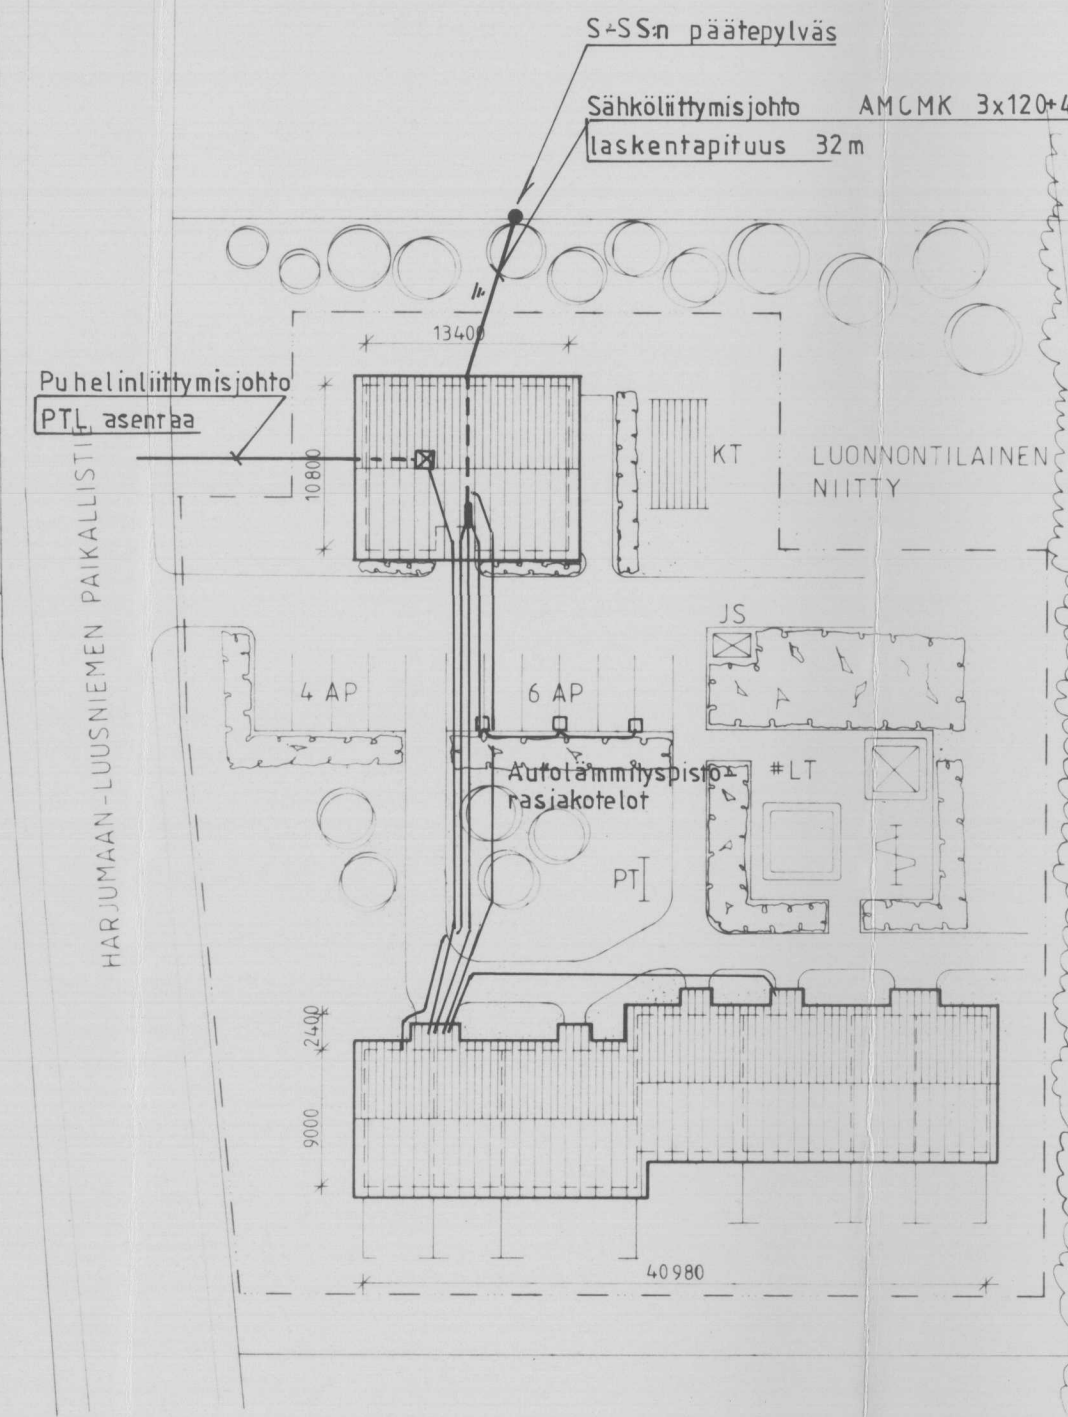

RIVIRINNE RNo 12:41
11350 m²

ISTUTETTU KUUSIMETSA
IKA N 10 v

KERROSALA	ASUINRAKENNUS	369 m ²
	HUOLTO- JA PALVELURAK	141 m ²
	YHT	510 m ²

HUONEISTOTYYPIT			
1 H+KK	35 m ²	4 kpl	140 m ²
2 H+K	58 m ²	2 "	116 m ²
3 H+K	73 m ²	1 "	73 m ²
YHT		7 "	329 m ²
KESKIPINTA-ALA			47 m ²

URAKKA-ALUEEN RAJA


- 1 KOTIPIHLAJA 5 kpl
- 2 MONGOLIAN VAAHTERA 50 "
- 3 KURTITULEHTIRUUSU 120 "
- 4 PENSASHANHIKKI 140 "
- 5 PUNAMARJAINEN TUHKA-PENSAS 150 "

36.3		Loppukuva 07.10.83	
Jännite	Liittymisarvo	Huippukuorma	
		Suhde	Päiv.
		Piir. 7.10.83	Nimi
		Tark.	MN
		Tark. ilm.	
Rivitalo Harjumaan Asemapiirros, Maakaapelit		N:o	
		Tontti	
		Ko	

MUUTOS B 09.05-83 VI		
K. osa/Kyla	Kortteli/Tila	Tontti/Rn. o
HARJUMAA	RIVIRINNE	12:41
Rakennustoimenpide		
UUDISRAKENNUS		
Rakennuskohteen nimi ja osoite		
RIVITALO HARJUMAA HUOLTO- JA PALVELUTALO 51420 HARJUMAA		
Suunnittelija nimi, päiväys ja allekirjoitus		
SÄHKÖSUUNNITTELUTOIMISTO VEIKKO IHALAINEN KY KIUKKULANTIE 9 50600 MIKKELI 60. 955-30620 09.05.1983 <i>Veikko Ihala</i>		
Viranomaisen arkistointimerkintöjä varten		
Piirustuslaji	Juoks. n. o	
SÄHKÖPIIRUSTUS		
Piirustuksen sisältö	Mittakaavat	
ASEMAPIIRROS		
MAAKAAPELIT		
Suunnitteluala, työn numero ja piirustuksen numero	Muutos	
SÄ 1	B	

	PIIRRETTY UUELLEEN, TALOJEN SIJAINTI	AJ	9.3.1983
	MITOITUS	AJ	1.10.1982
	ISTUTUKSET	AJ	23.8.1982


HARJUMAA RIVIRINNE 12:41	AS. HALL 1110/30/82
UUDISRAKENNUS	PÄÄPIIRUSTUS 1
RIVITALO HARJUMAA HUOLTO- JA PALVELUTALO 51420 HARJUMAA	ASEMAPIIRROS 1:500
	JH ET
MIKKELIN MLK RAKENNUSTOIMISTO Mestarintie 4 50600 Mikkeli 60. puh. 955-30431	G.6.23 101 C
23.6.1982	

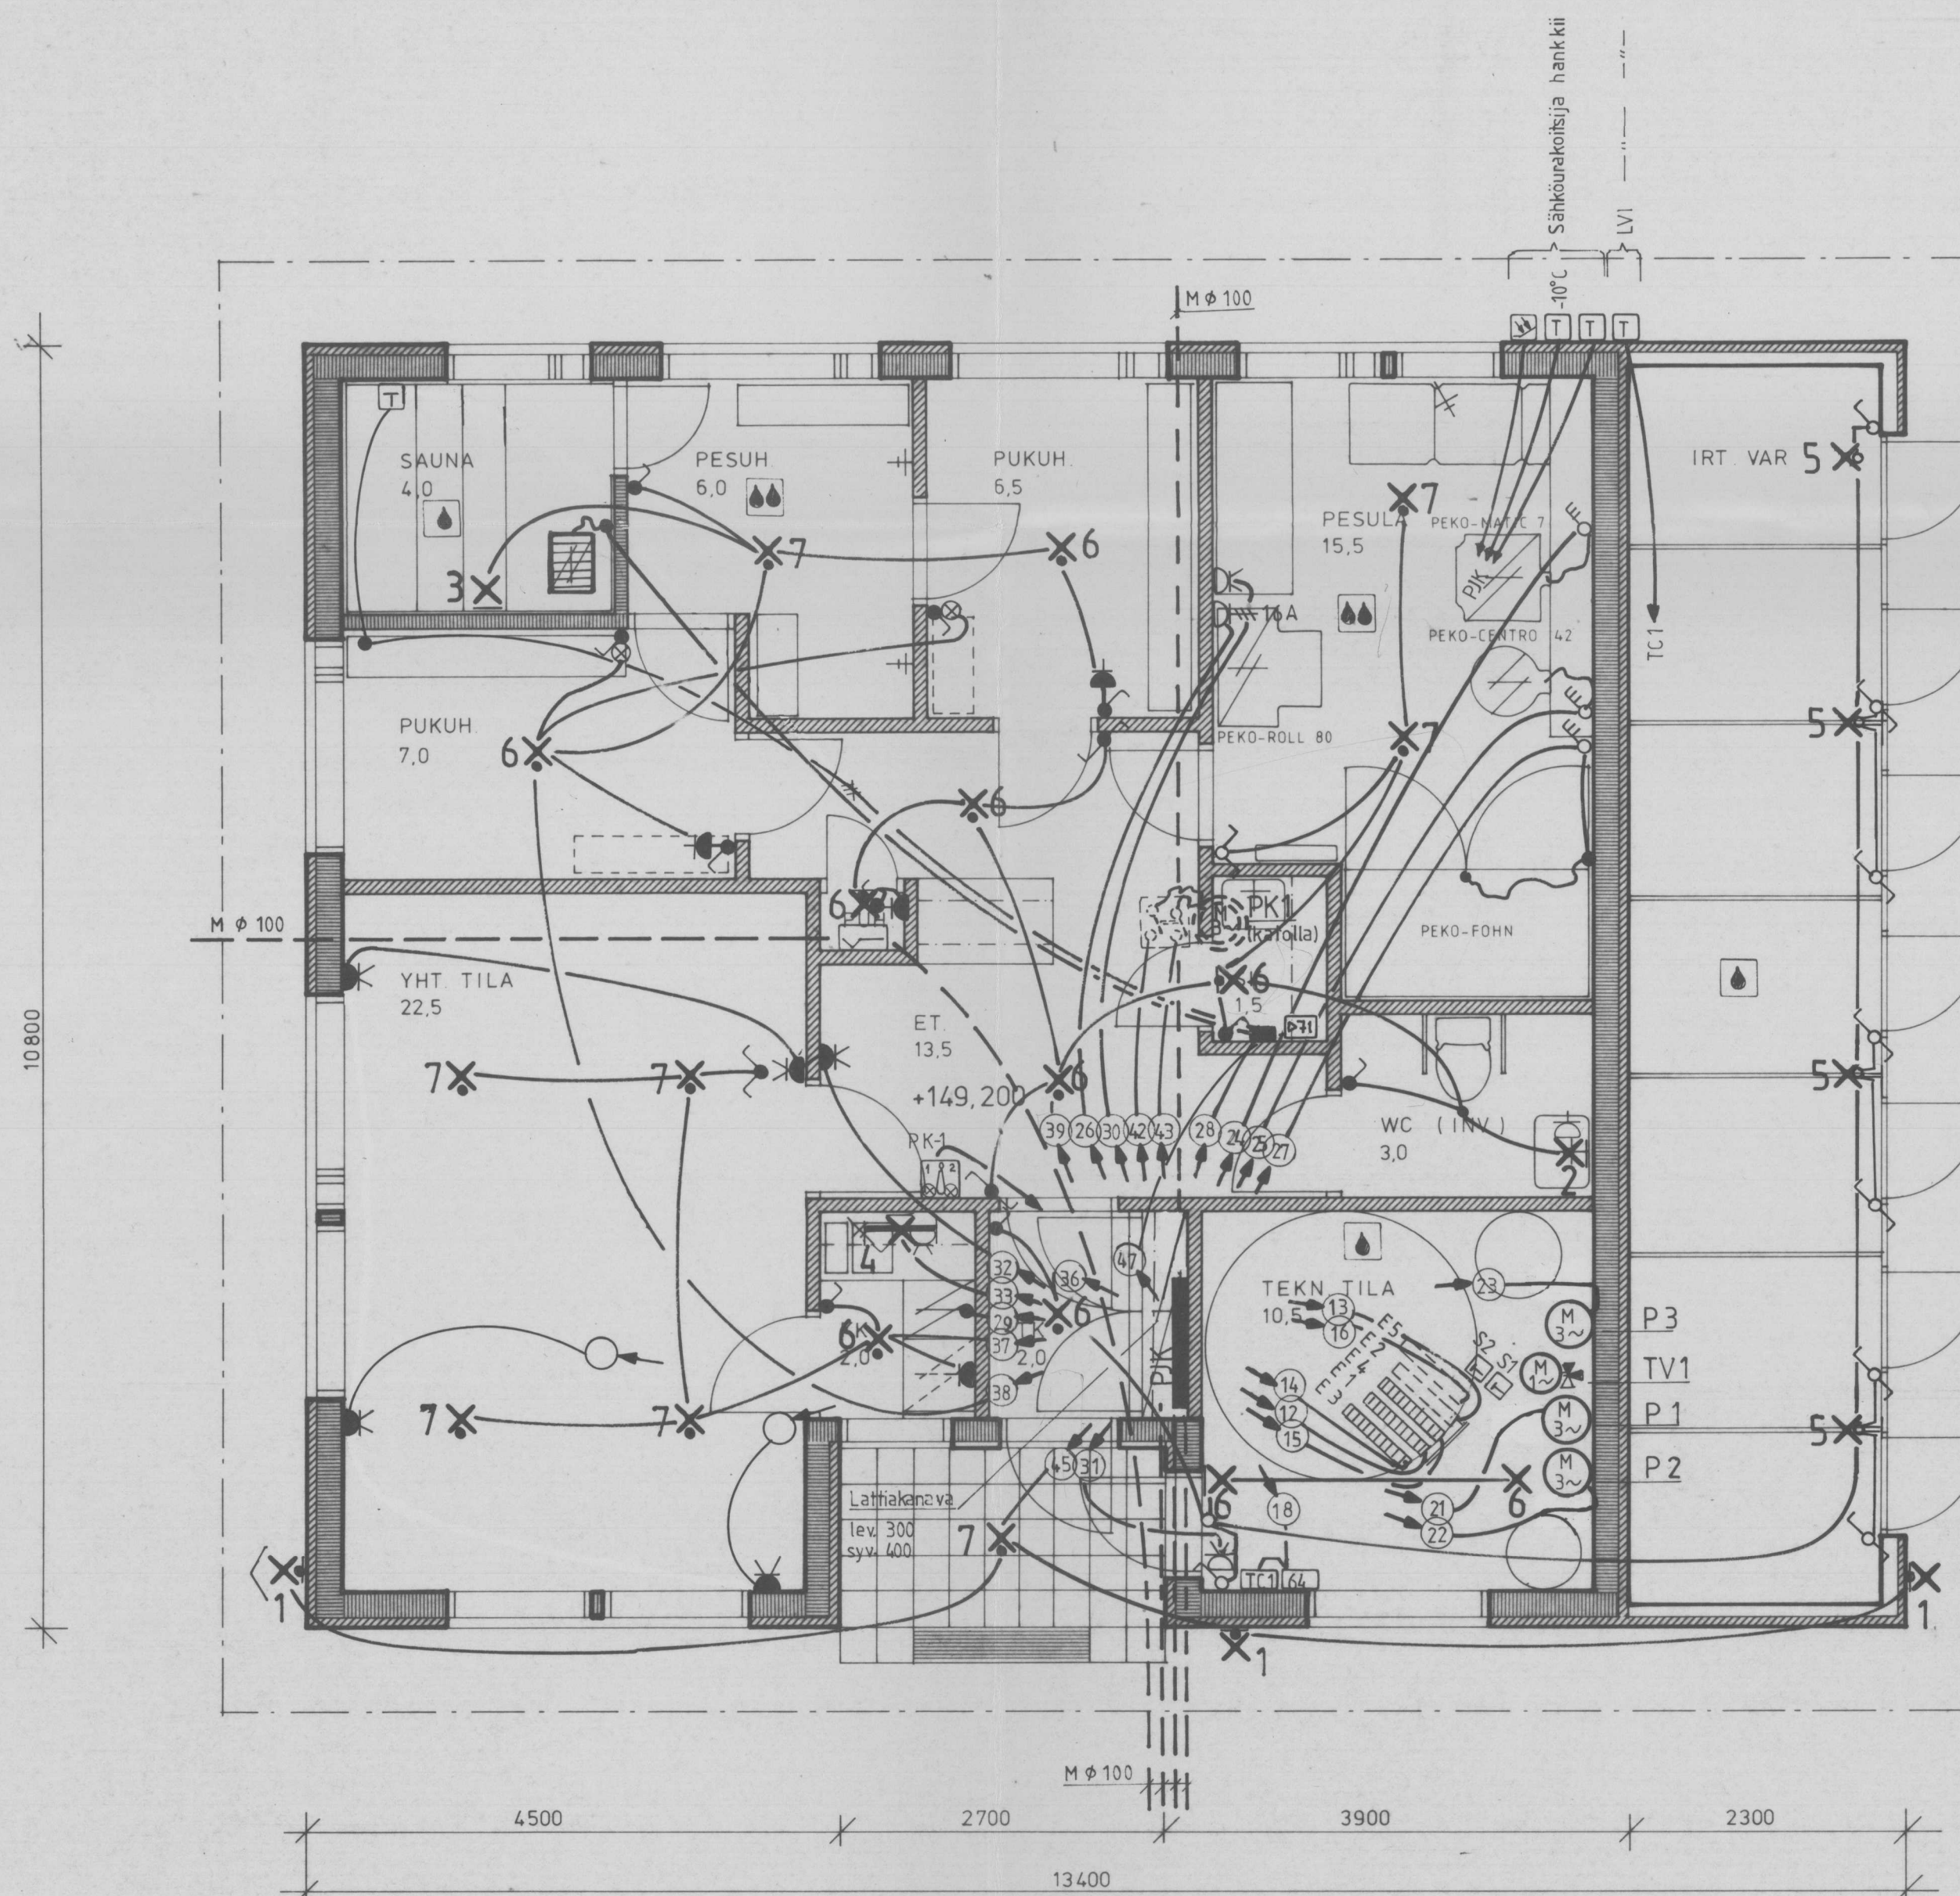

Jännite		Liittymisarvo		Loppukuva 07.10.83	
Säästö-Sähkö Oy		Huippukuorma		Suhde	
				Päiv	Nimi
				Piirt. 7.10.83	MA
				Tark.	
				Tark. ilm.	
Huolto- ja palvelurak. Harjumaa Sähköpiirustus				N:o	
				Tontti	
				K.o	

K. osa/Kylä	Kortteli/Tila	Tontti/Rn. o	Viranomaisen arkistointimerkintöjä varten
HARJUMAA	JAANKOLA	12:22	
Rakennustoimenpide			Piirustuslaji
UUDISRAKENNUS			SÄHKÖPIIRUSTUS
Rakennuskohteen nimi ja osoite			Piirustuksen sisältö
HUOLTO- JA PALVELURAKENNUS			POHJAPIIRROS
51420 HARJUMAA			Mittakaavat
			1:50
Suunnittelija nimi, päiväys ja allekirjoitus			Suunnitteluala, työn numero ja piirustuksen numero
SÄHKÖSUUNNITTELUTOIMISTO VEIKKO IHALAINEN KY KIUKKULANTIE 9 50600 MIKKELI 60. 955-30620 30.08.1982 <i>Veikko Ihala</i>			SÄ 3

K. osa/Kylä	Kortteli/Tila	Tontti/Rn. o	Viranomaisen arkistointimerkintöjä varten
HARJUMAA	JAANKOLA	12:22	AS. HALL. 1110 / 30 / 82
Rakennustoimenpide			Piirustuslaji
UUDISRAKENNUS			PAA- JA TYÖPIIRUSTUS
Rakennuskohteen nimi ja osoite			Piirustuksen sisältö
HUOLTO- JA PALVELURAKENNUS			POHJAPIIRROS
51420 HARJUMAA			Mittakaavat
			1:50
Suunnittelija nimi, päiväys ja allekirjoitus			Suunnitteluala
MIKKELIN MLK RAKENNUSTOIMISTO 23.6.1982 <i>Veikko Ihala</i>			G.6.23-105

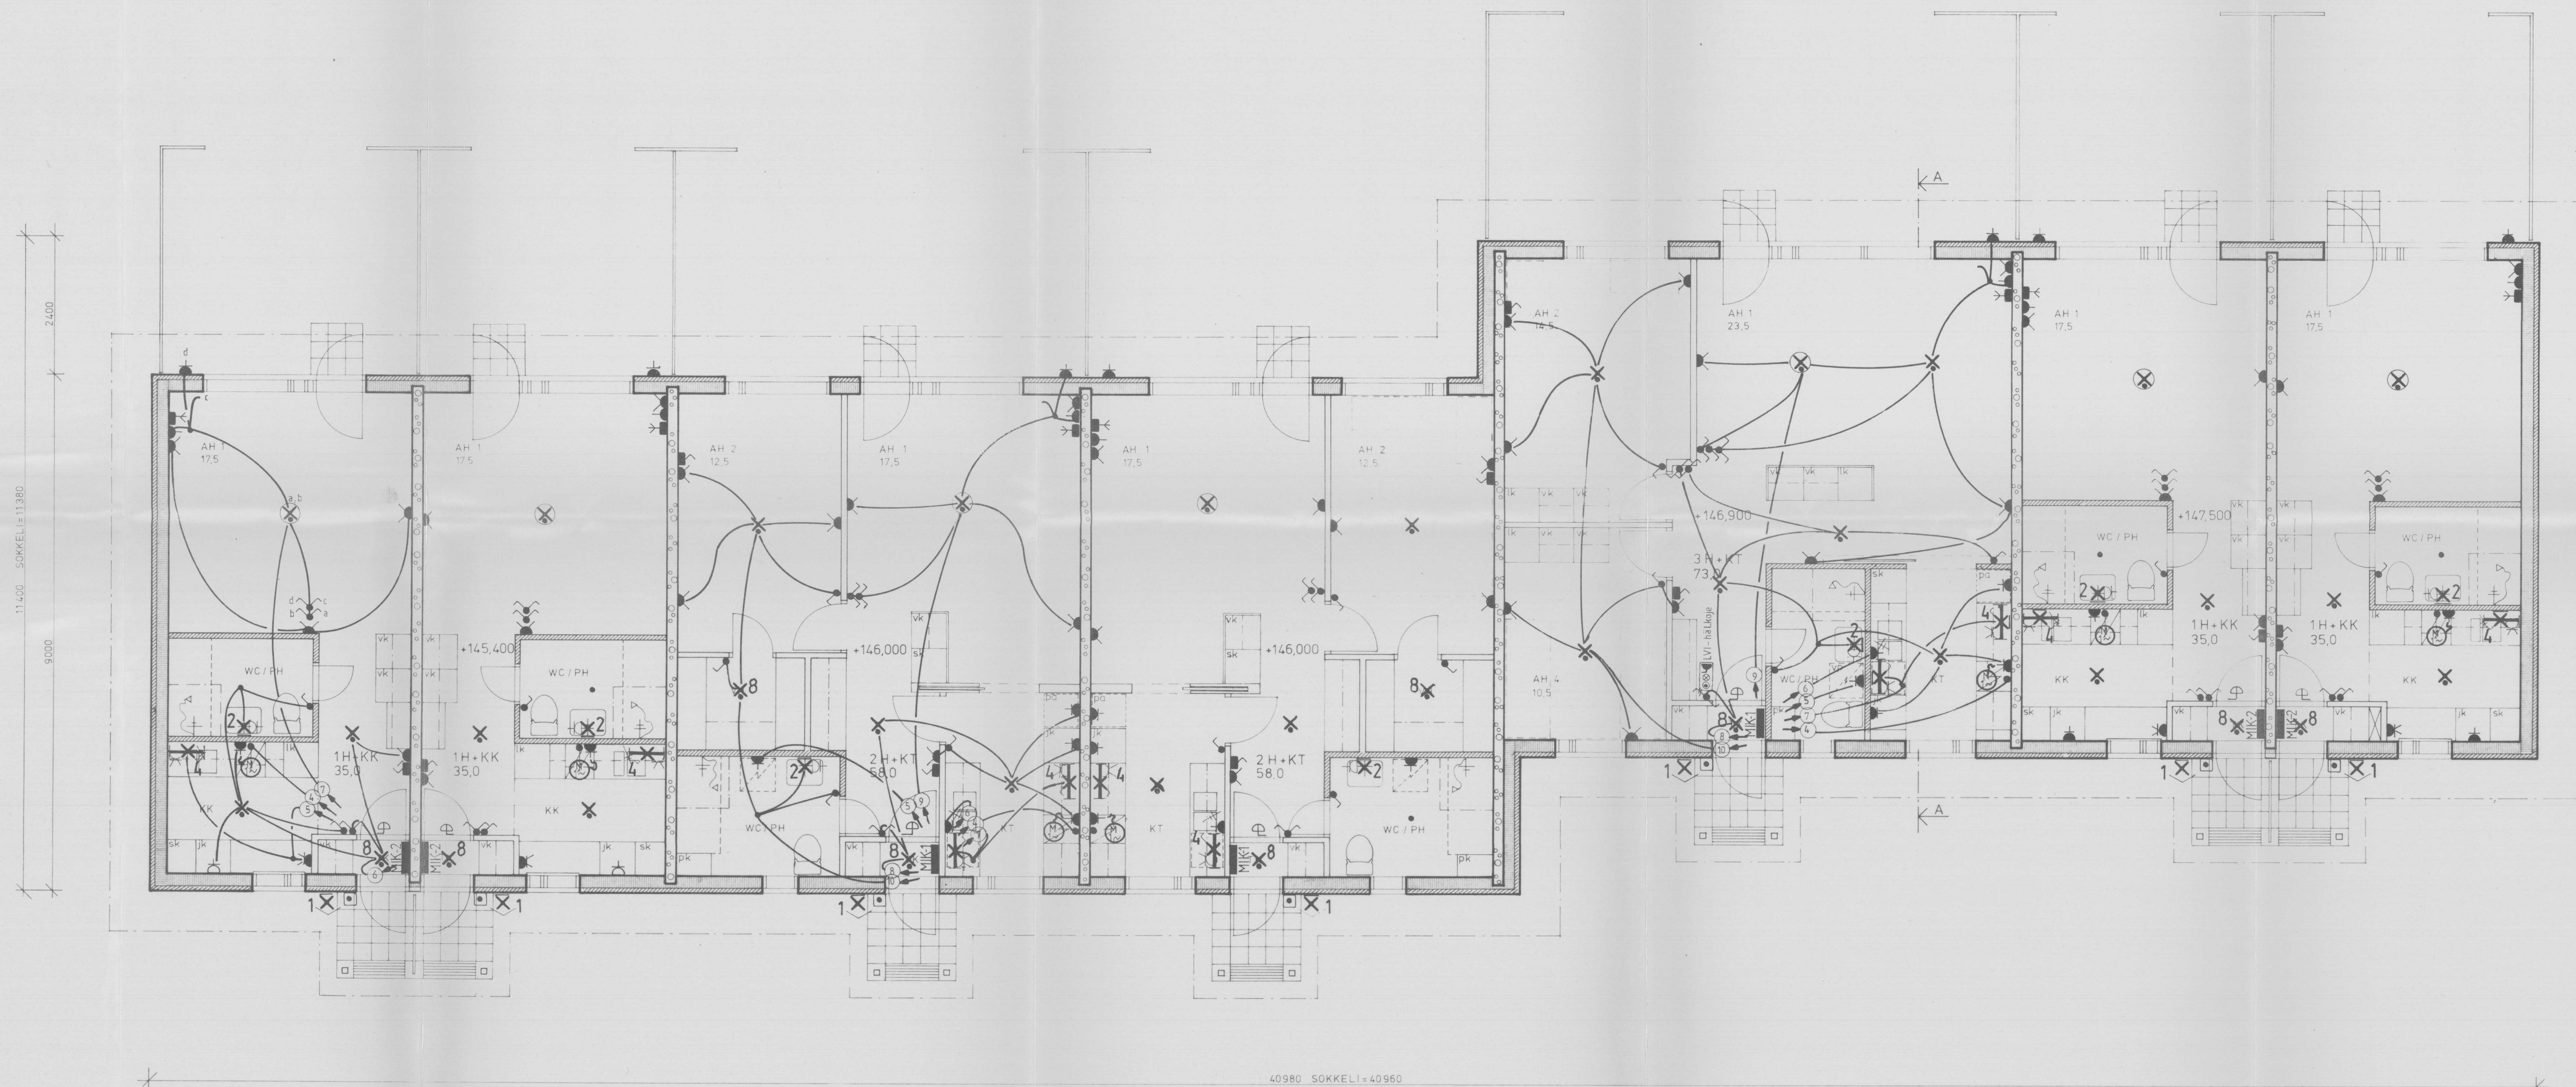

		Loppukuva 07.10.83	
Jännite	Liittymäarvo	Huippukuorma	
 Säästö-Sähkö Oy	Suhte	Päiv	Nimi
		Puut. 7.10.93	MK
		Tark.	
		Tark. lin.	
Rivitalo Harjumaa		No	
Sähköpiirustus		Toniti	
		Ko	

Harjumaa	Jaakkola	12:22	viitotuksen arkituotteenkäsittely
UUDISRAKENNUS			SÄHKÖPIIRUSTUS
HARJUMAAN RIVITALO			SÄHKÖPIIRUSTEET JA RYHMÄOHJOT
51420 HARJUMAA			RIVITALO
SÄHKÖSUUNNITTELUKESKUS			Suunnitelman, työn numero ja piirustuksen numero
VEIKKO IHALAINEN KY			Muoto
KIVIKKULANTIE 9 05000 MIKKELI 00 955-30620			SA 2
30.08.1982			

HARJUMAA	JAANKOLA	12:22	AS HALL 1110/30/82
UUDISRAKENNUS			PAA- JA TYÖPIIRUSTUS
HARJUMAAN RIVITALO			POHJAPIIRROS
51420 HARJUMAA			
MIKKELIN MLK			G.6.23-102
RAKENNUSTOIMISTO			
23.6.1982			