



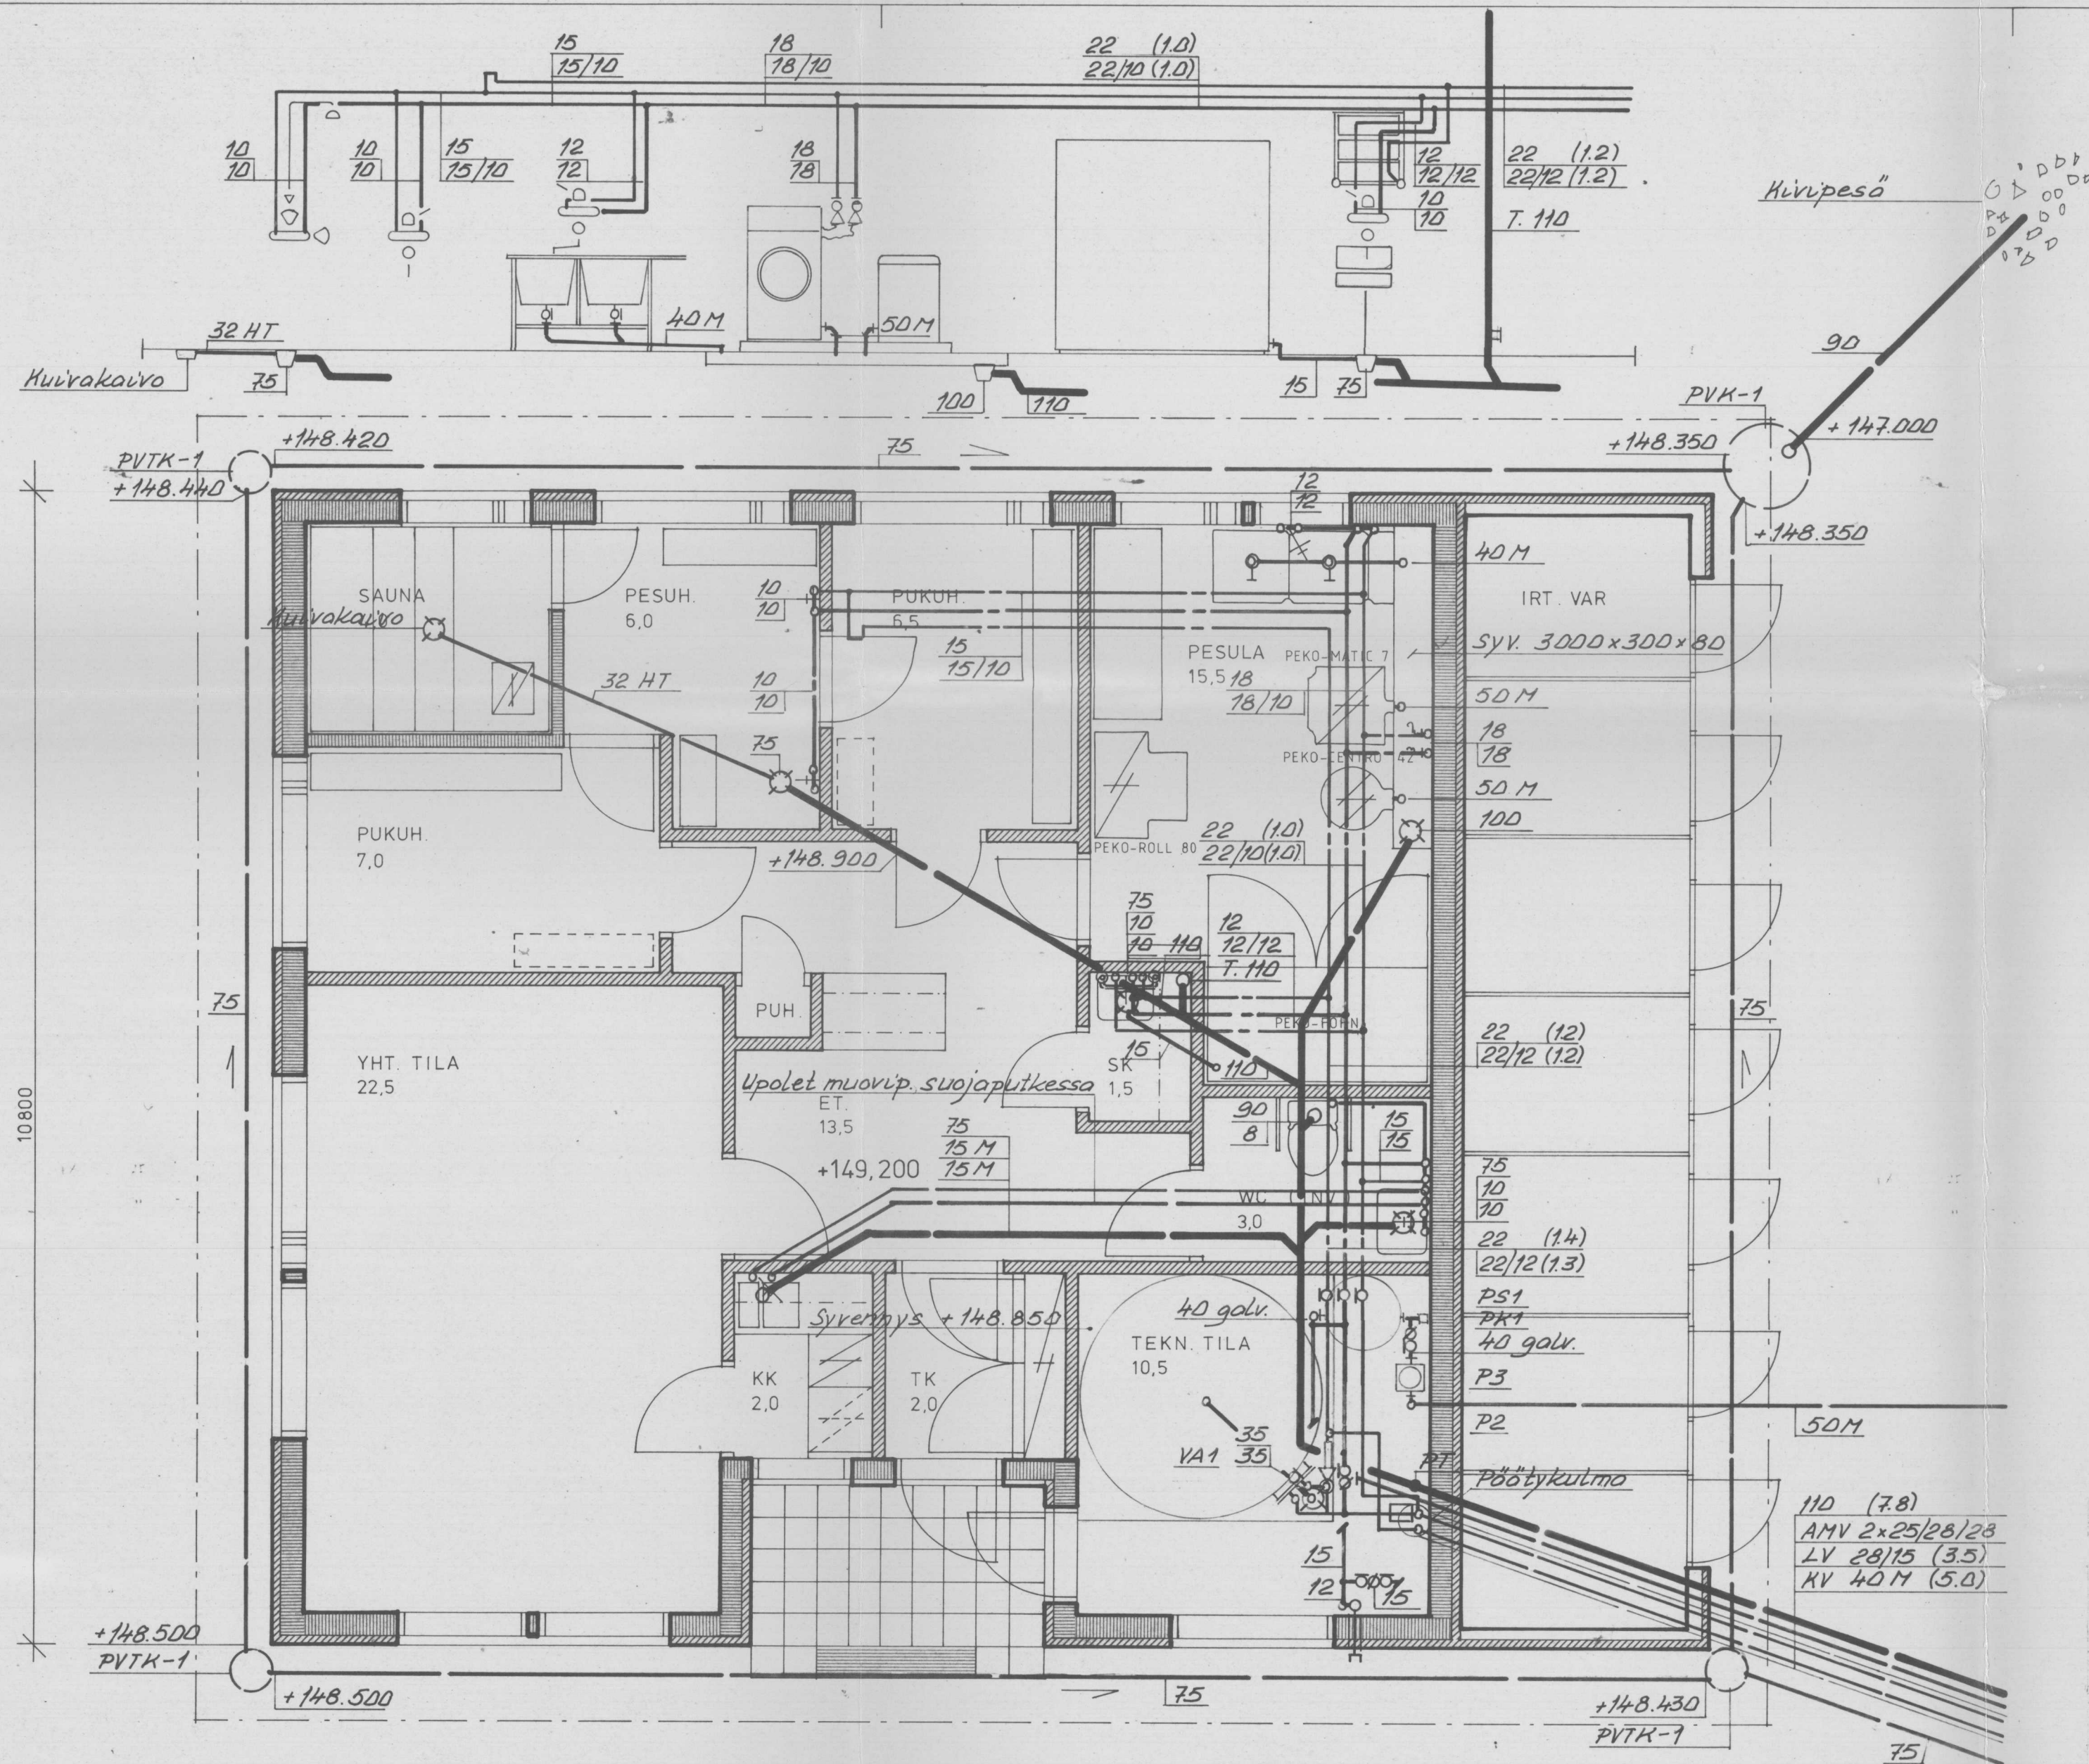


VA1 = Varajäsäiliö 5 m³; rak. paine 0.15 MPa, käyttövesikie-
rukka 0.8 dm³/s; +5/55°C.
P2 = Kiertöjohtopumppu 0.1 dm³/s; 40 kPa
P3 = Keskipakospumppu esim. Grundfos CP-3/60
PS1 = Painesäiliö 500 dm³; H0 606
PK = Painekeytin, asetus 0.3/0.4 MPa
TS1 = Säätöventtiili Horne NS 25

Huom! Putkistojen ja painesäiliön rakennepaineet 0.6 MPa

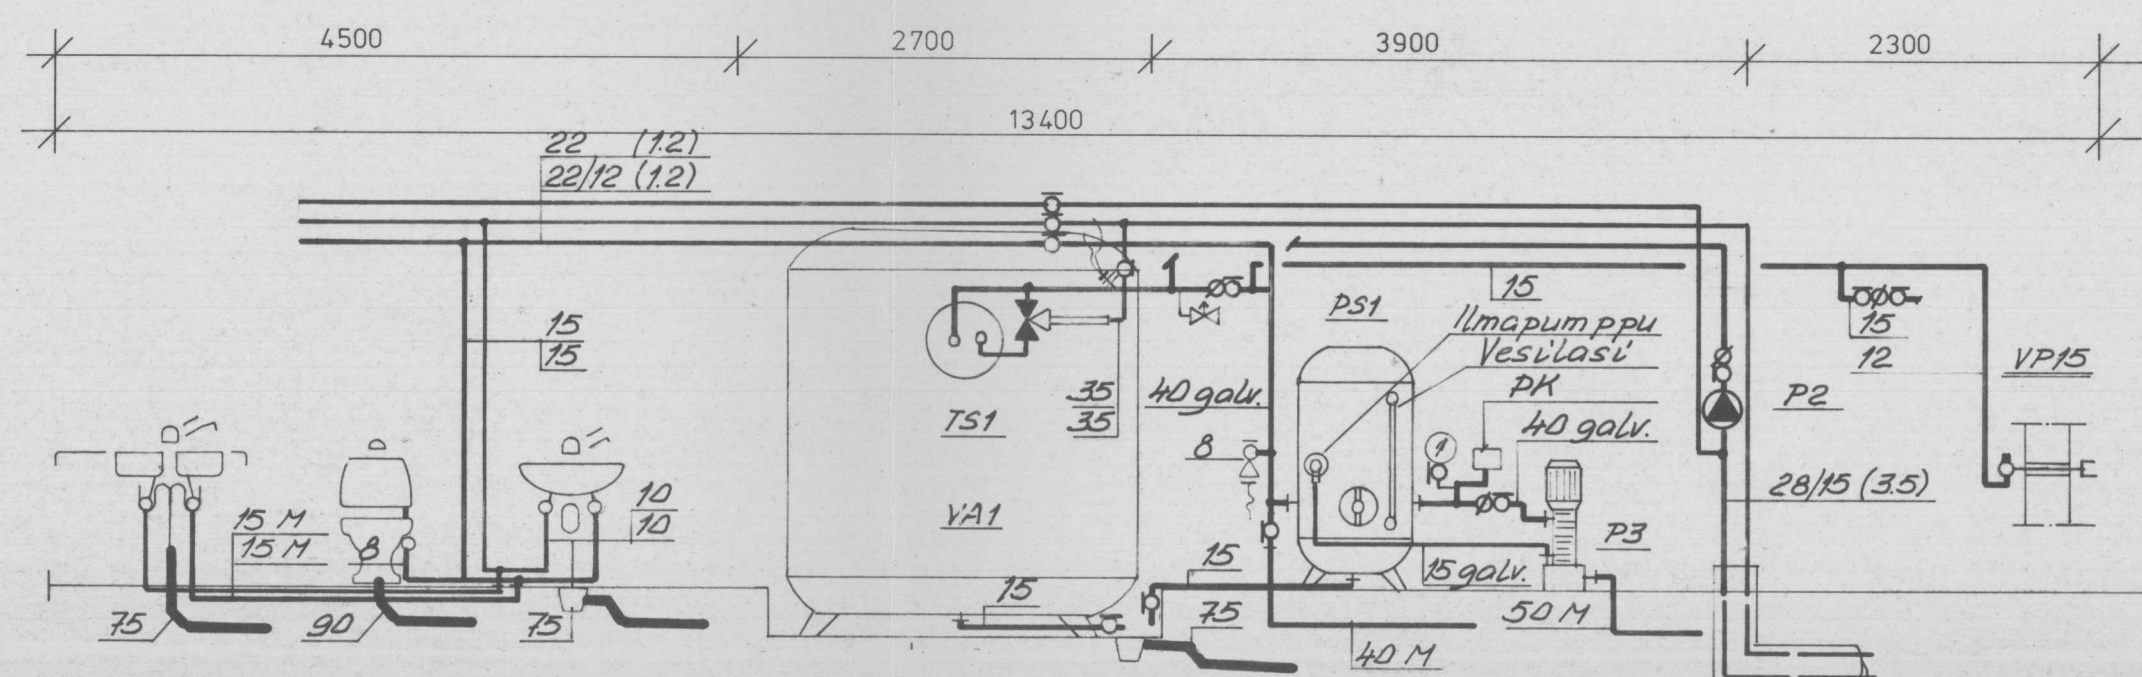

K. osa/Kylä	Kortti/Tila	Tontti/Rn:o	Viranomaisen eristointimerkintöjä varten
Harjuma	Jaakkola	12:22	
Rakennustyyppi			Juoks.no
Uudisrakennus			
Rakennuskohteen nimi ja osoite			Mittakaavat
Huolto- ja palvelurakennus			
Harjuma			Vesi ja viemäri 1:50
Suunnittelijan nimi, päiväys ja allekirjoitus			Suunnittelualue, työn numero ja piirustuksen numero
LVI-SUUNNITTELU J. STÅHLBERG KY 50170 MIKKELI 17 Juvantie 12 Puh. 955/368 231			Muutos
30.07.1982 Jukka Ståhlberg			LVI 82281-8

K. osa/Kylä	Kortti/Tila	Tontti/Rn:o	Viranomaisen arkistointimerkintöjä varten
HARJUMAA	JAACKOLA	12:22	AS. HALL 1110/30782
Rakennustyyppi			Juoks.no
UUDISRAKENNUS			5
Rakennuskohteen nimi ja osoite			Mittakaavat
HUOLTO- JA PALVELURAKENNUS			1:50
51420 HARJUMAA			
Suunnittelijan nimi, päiväys ja allekirjoitus			Suunnittelualue
MIKKELIN MLK RAKENNUSTOIMISTO			G.6.23-105
Päiväys ja allekirjoitus 23.6.1982 Jukka Ståhlberg			

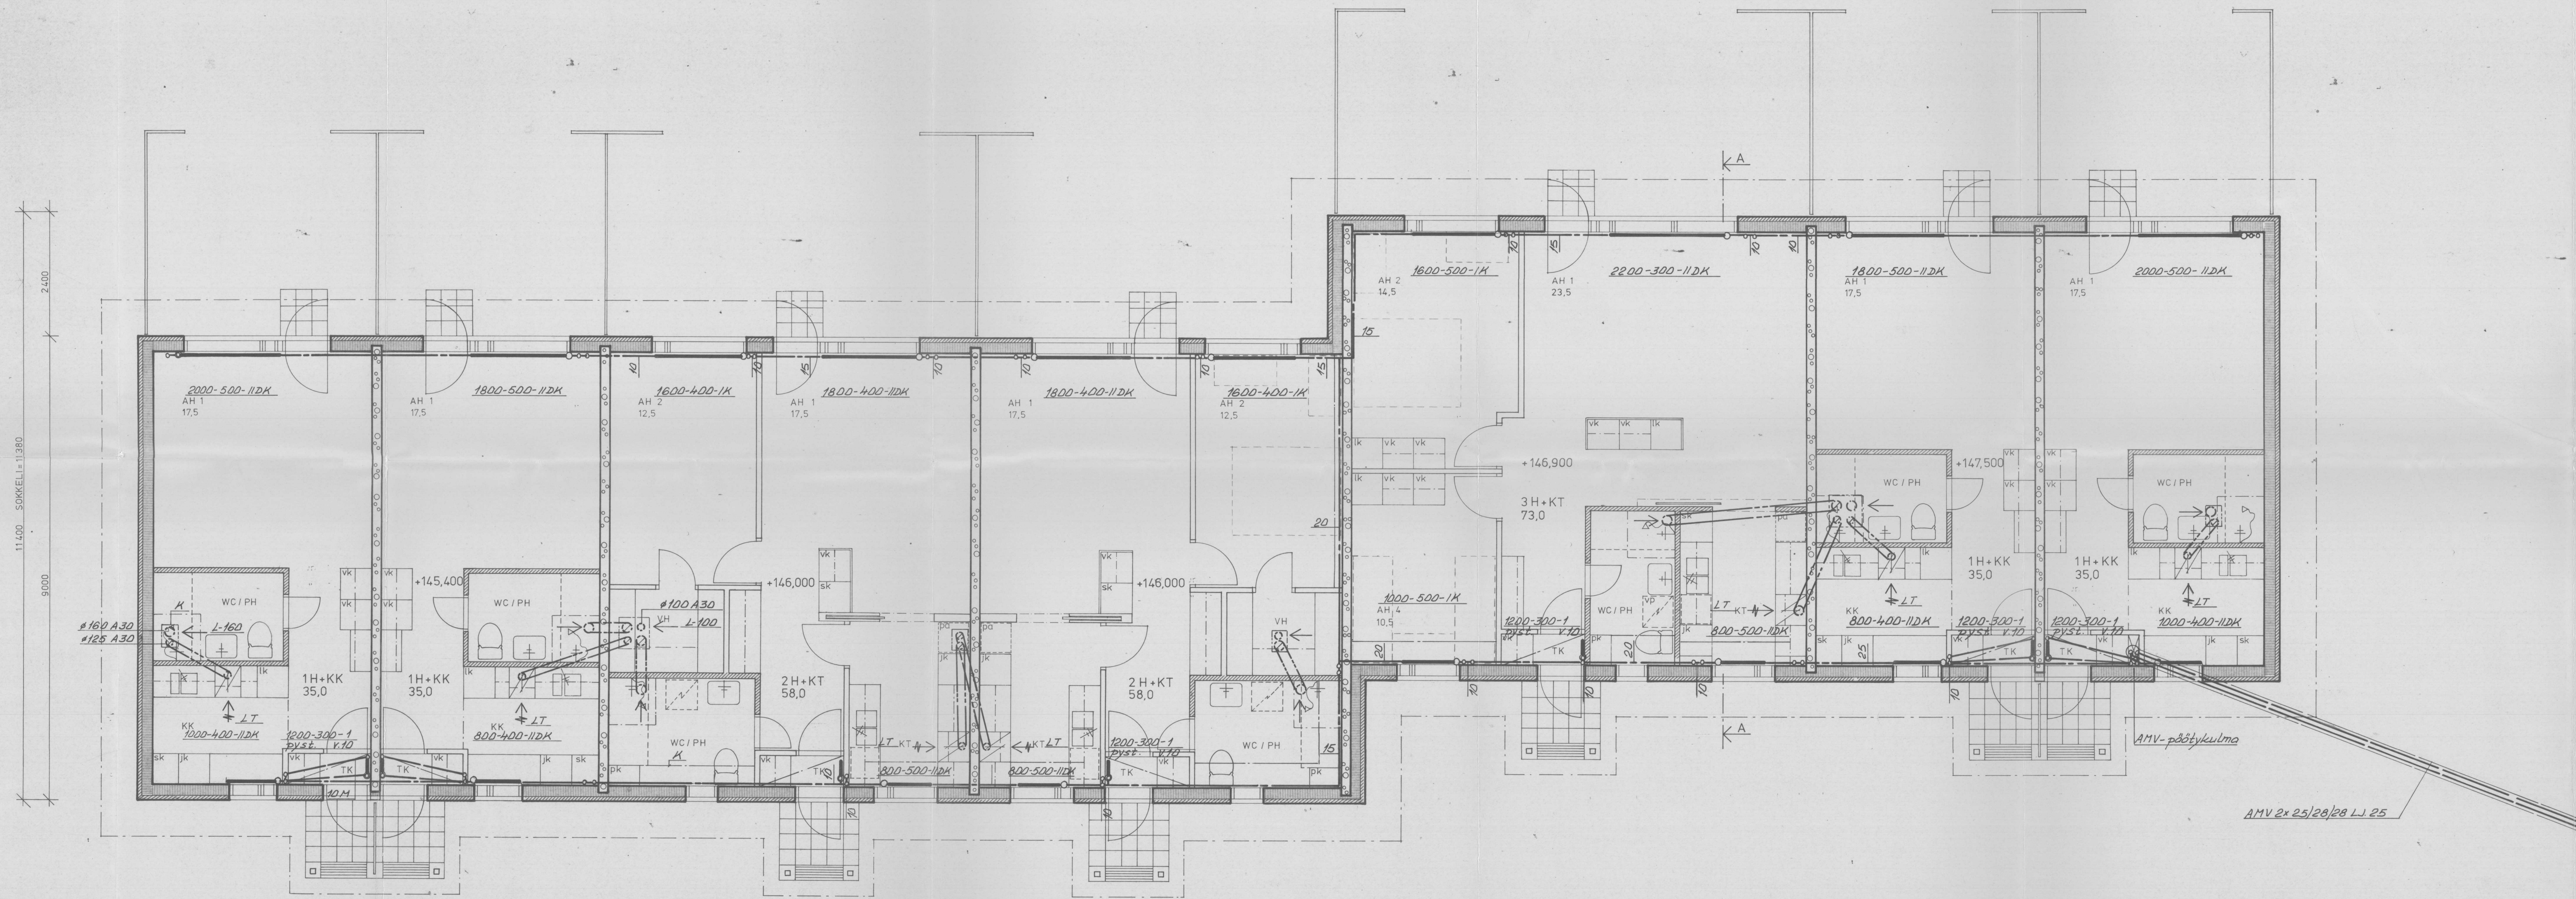


Lämpöeristys yläpohjassa sorja 25
 L = lautoventtiili
 US = Ulkosäleikkö
 A30 = Paloeristys 40 mm mineraalivillalla PV-100 VM
 K = Kotelointi (RU)
 WC/PH ja vaatehuoneiden ovien oviroot "
 LT = Liesituuletin (RA)
 Kaikki patteriventtiilit termost. paine-merkkityt
 V = Haksoissädätöpatteriventtiili
 M = Upolet muoviputki suojaputkessa
 Armiputkille on varattava väh. 15 mm poisuntavara

Kattoristikkoiden ja kattomateriaalien vaatimat iv-kanavien siirrot kuuluvat urakkaan.

Alue: Harjumaan Jaakkola 12.22	Varustuksen arvioimismääritys: ei
Rakennusnumero: Uudisrakennus	Puolelta: 1000.0
Rakennuksen nimi ja osoite: Harjumaan rivitalo Harjumaan	Puolelta: 1000.0
Luovutus: 30.07.1982	Lämpö ja ilmanvaihto: 1:50
Luovutus: 30.07.1982	LVI 82281-9

Alue: HARJUMAA JAakkola 12.22	Varustuksen arvioimismääritys: AS-HALL 1110/30/82
Rakennusnumero: UUDISRAKENNUS	Puolelta: 2
Rakennuksen nimi ja osoite: HARJUMAAN RIVITALO 51420 HARJUMAA	Puolelta: 1:50
Luovutus: 23.6.1982	POHJAPIIRROS

MIKKELIN MLK RAKENNUSTOIMISTO	JH AJ
G.6.23-102	

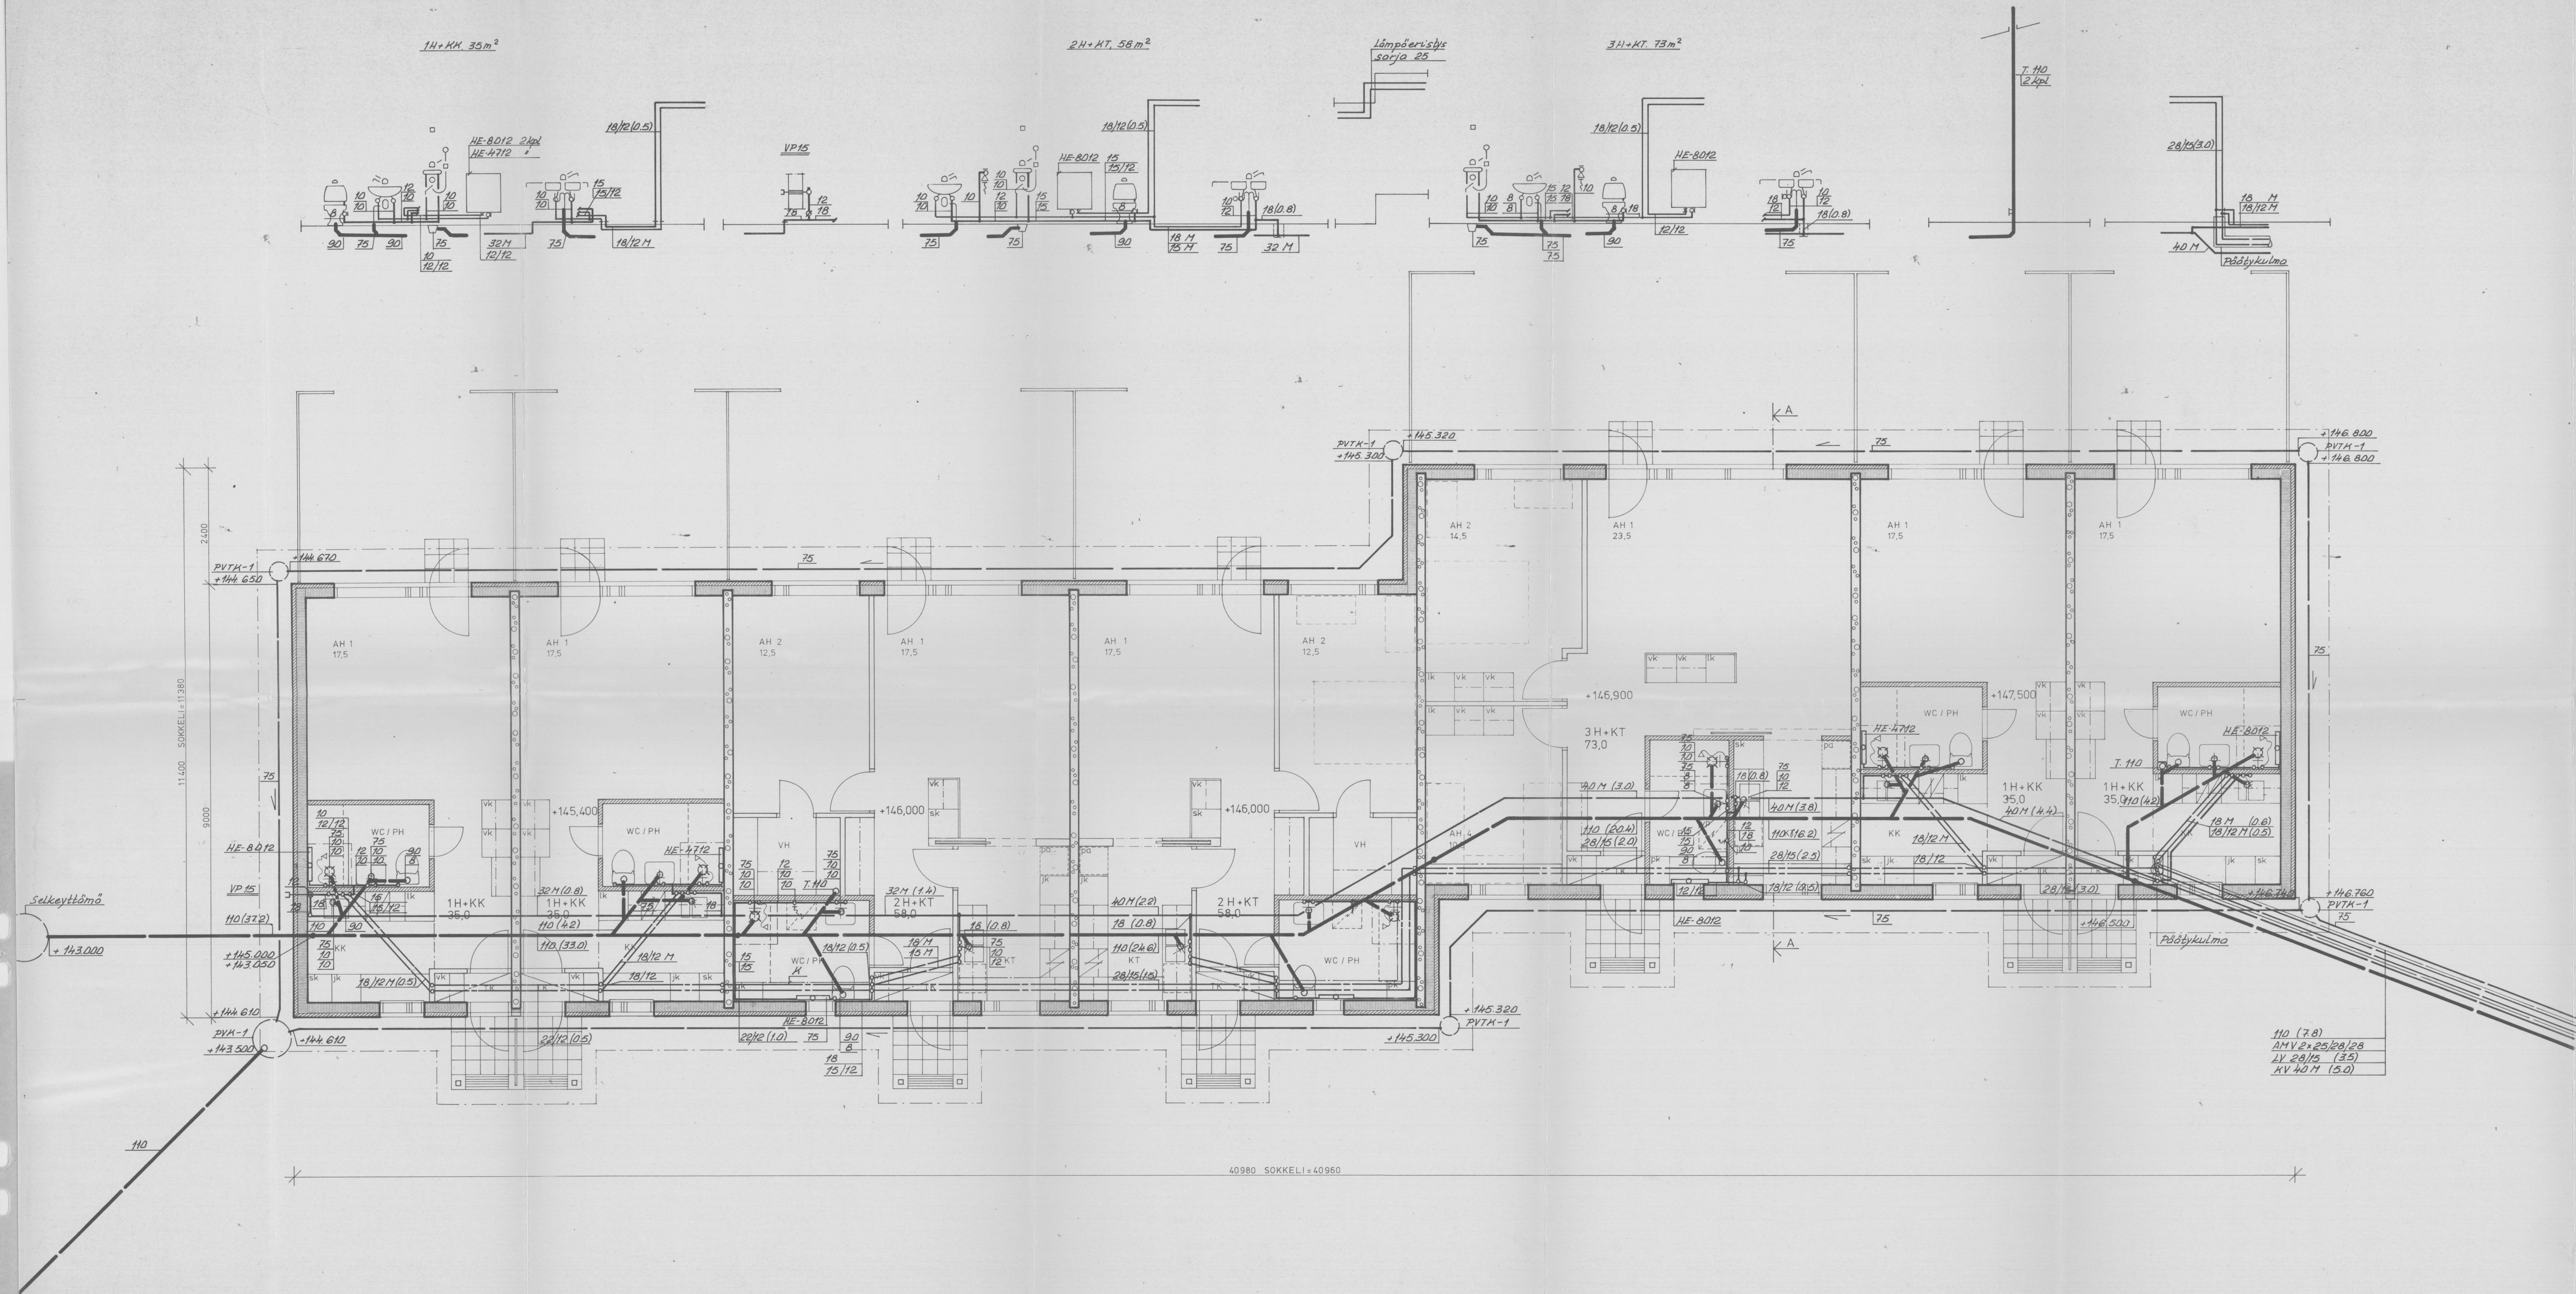

Lämpöeristys yläpohjassa sarja 25
M = Upolet muoviputki suojaputkessa < NS 32 ja
DO 1170 > NS 32
H = Kotelointi (RU)

Kohde	Harjumaan Jaakkola 12.22	Yhteyshenkilö	
Rakennusvaihe	Uudisrakennus	Pääsuunnittelija	Asko K.
Rakennusvaihe	Harjumaan rivitalo	Rakennusvaihe	Mittakaava
Rakennusvaihe	Harjumaan	Vesi ja viemäri	1:50
Seurustelu	LVI-SUUNNITTELU J. STÅHLBERG KY SINKKILÄN RIVITALO 12.22 30.07.1982	Seurustelu	LVI 82281-7

Kohde	HARJUMAA JAKKOLA 12:22	Yhteyshenkilö	AS HALL 1110/30782
Rakennusvaihe	UUDISRAKENNUS	Pääsuunnittelija	2
Rakennusvaihe	HARJUMAAN RIVITALO	Rakennusvaihe	1:50
Rakennusvaihe	51420 HARJUMAA	Rakennusvaihe	

Kohde	MIKKELIN MLK	Yhteyshenkilö	JH
Rakennusvaihe	RAKENNUSTOIMISTO	Pääsuunnittelija	AJ
Rakennusvaihe		Rakennusvaihe	
Rakennusvaihe		Rakennusvaihe	