



S-88 1706

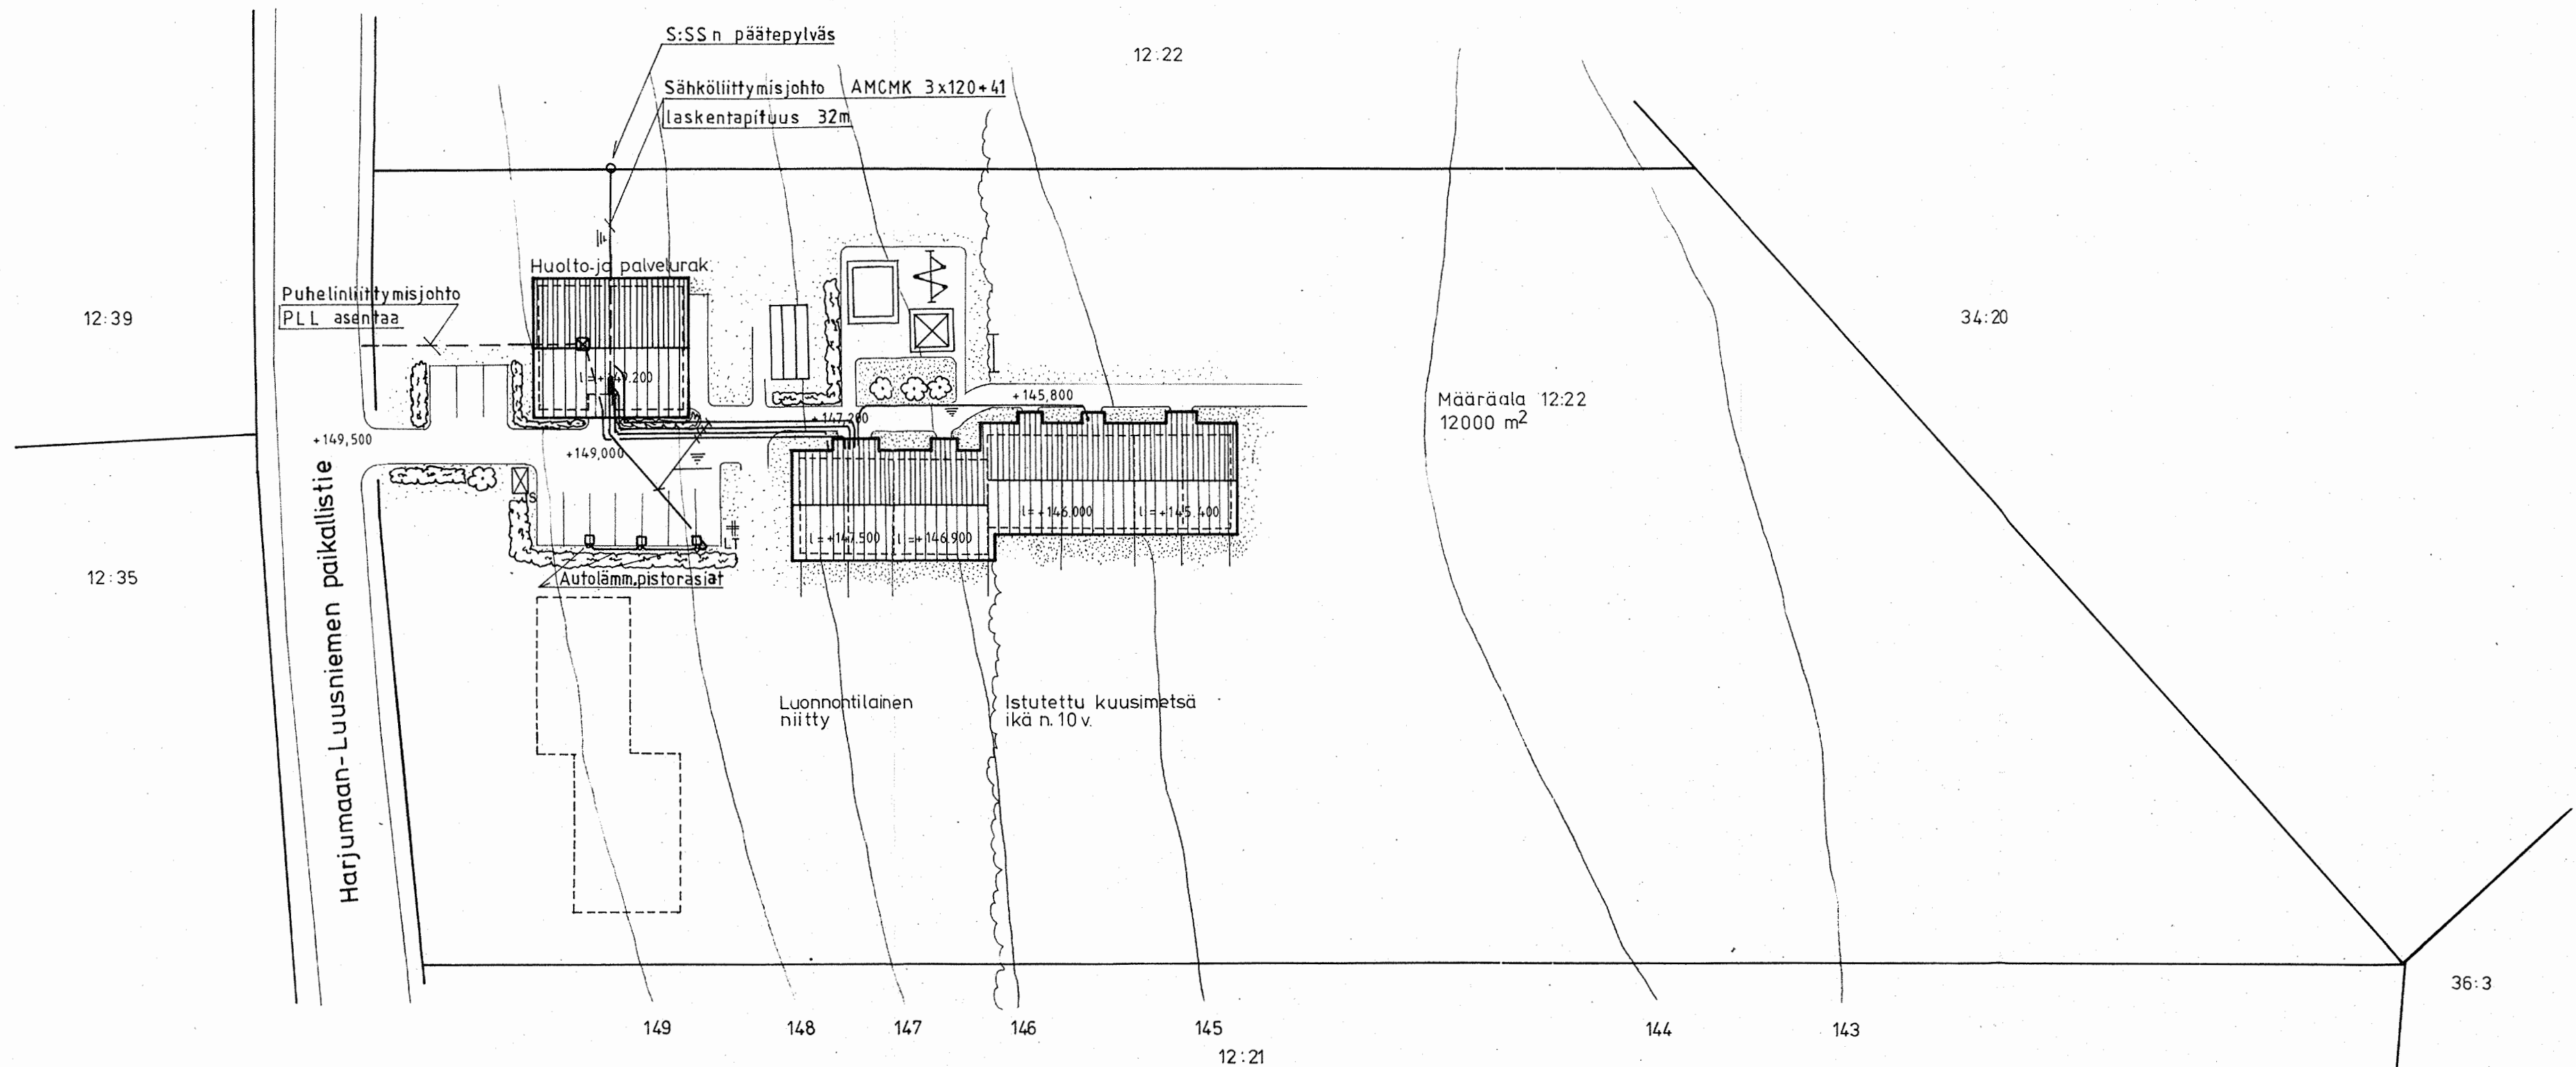

Huoneistotyytit	kpl	
1h + kk	35m ²	4 140 m ²
2h + k	58m ²	2 116 m ²
3h + k	73m ²	1 73 m ²
yhteensä	7	329 m ²
keskipinta-ala		47 m ²

K. osa/Kylä HARJUMAA	Kortteli/Tila JAAKKOLA	Tontti/Rn. o 12:22	Viranomaisen arkistointimerkintöjä varten
Rakennustoimenpide UUDISRAKENNUS			Piirustustyyli SÄHKÖPIIRUSTUS
Rakennuskohteen nimi ja osoite RIVITALO HARJUMAA HUOLTO-JA PALVELUTALO 51420 HARJUMAA			Piirustuksen sisältö ASEMAPIIRROS
Suunnittelija nimi, päiväys ja allekirjoitus SÄHKÖSUUNNITTELUTOIMISTO VEIKKO IHALAINEN KY KIUKKULANTIE 9 50600 MIKKELI 60, 955-30620 30.08.1982 <i>Veikko Ihala</i>			Mittakaavat 1:500
Suunnitteluala, työn numero ja piirustuksen numero SÄ 1			Muutos

K. osa/Kylä Harjumaan Jaakkola	Kortteli/Tila 12:22	Tontti/Rn. o 12:22	Viranomaisen arkistointimerkintöjä varten As.hall. 1110/30/82
Rakennustoimenpide Uudisrakennus			Piirustustyyli Pääpiirustus
Rakennuskohteen nimi ja osoite Rivitalo Harjumaan Huolto- ja palvelutalo 51420 Harjumaan			Piirustuksen sisältö Asemapiirros
Suunnittelija nimi, päiväys ja allekirjoitus MIKKELIN MLK RAKENNUSTOIMISTO 23.6.1982 <i>Veikko Ihala</i>			Mittakaavat 1:500
Suunnitteluala, työn numero ja piirustuksen numero G.6.23-101			Muutos

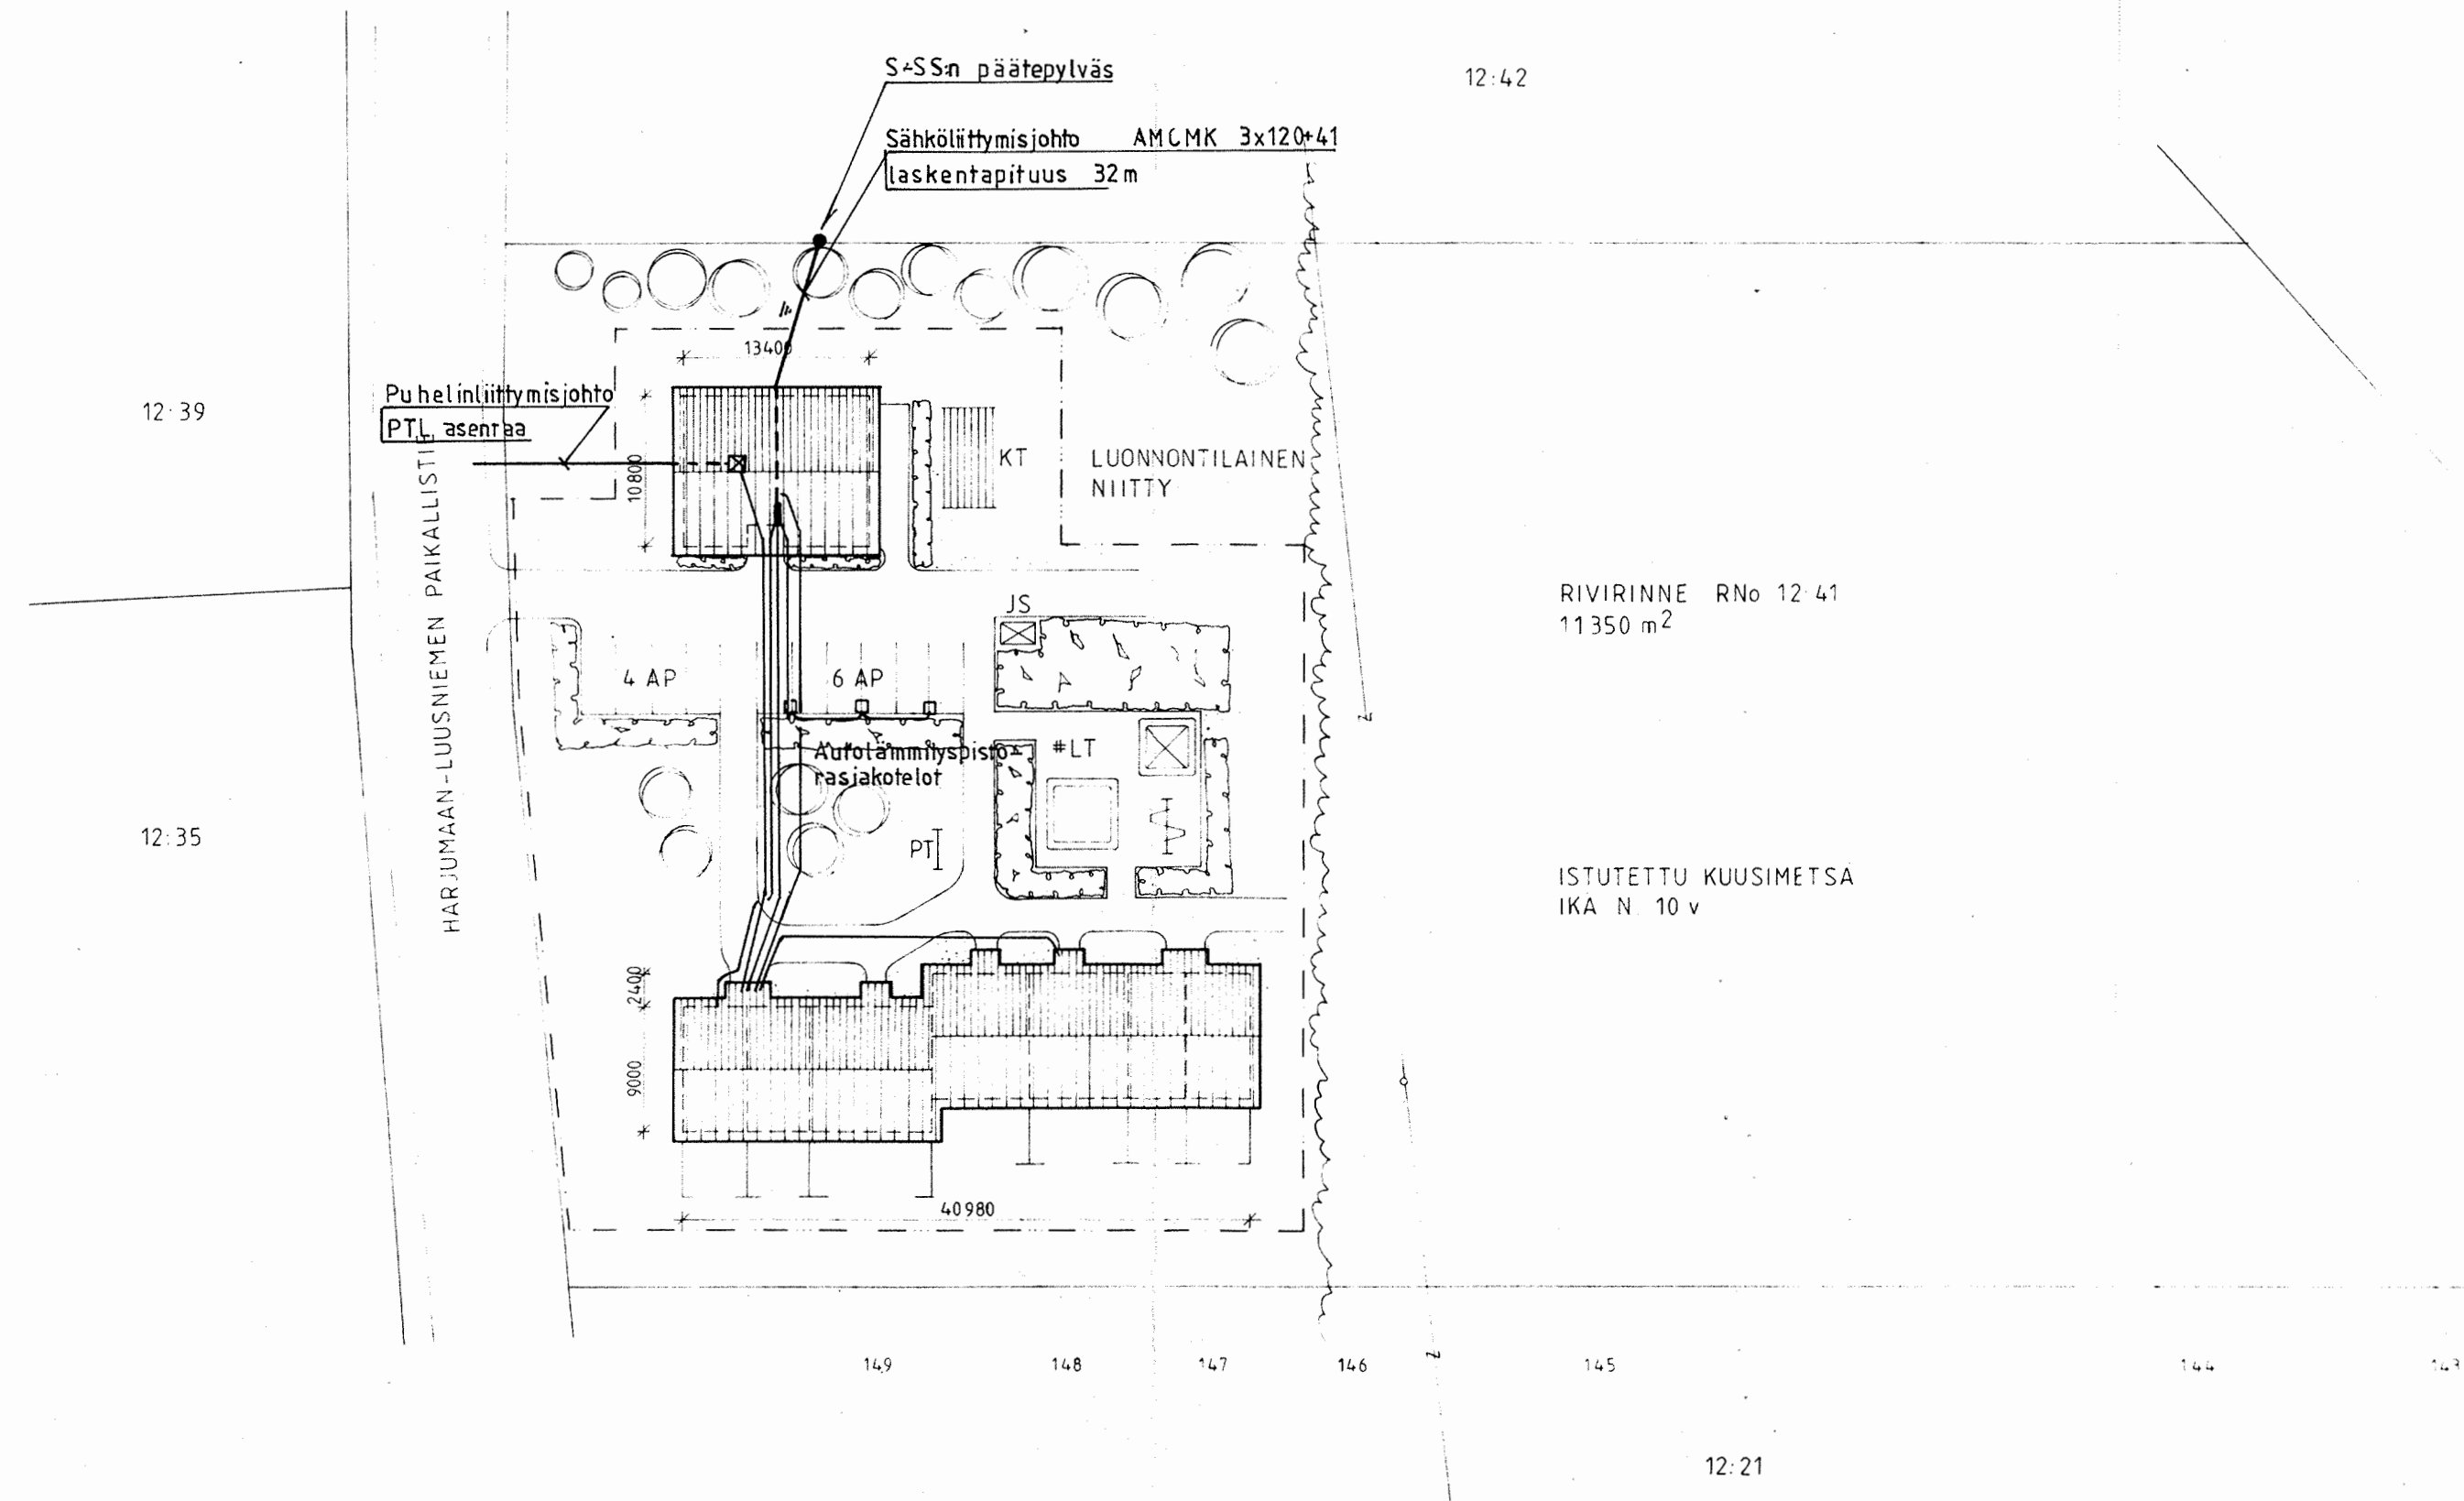

KERROSALA:	ASUINRAKENNUS	369 m ²
	HUOLTO- JA PALVELURAK	141 m ²
	YHT	510 m ²

HUONEISTOTYYPI			
1 H+KK	35 m ²	4 kpl	140 m ²
2 H+K	58 m ²	2 ..	116 m ²
3 H+K	73 m ²	1 ..	73 m ²
YHT		7 ..	329 m ²
KESKIPINTA-ALA			47 m ²

URAKKA-ALUEEN RAJA

1 KOTIPIHLAJA	5 kpl
2 MONGOLIAN VAAHTERA	50 ..
3 KURTTULEHTIRUUSU	120 ..
4 PENSASHANHIKKI	140 ..
5 PUNAMARJAINEN TUHKA-PENSAS	150 ..


Jännite		Liittymisarvo		Loppukuva 07.10.83	
Suhte		Päiv.		Nimi	
Piir.		7.10.83		MN	
Tark.					
Tark. ilm.					
Rivitalo Harjumaan Asemapiirros, Maakaapelit				N:o	
				Tontti	
				K:o	

MUUTOS B 09.05.83 VI		
K. osa/Kylä	Korttel/Tila	Tontti/Rn o
HARJUMAA	RIVIRINNE	12:41
Rakennustoimenpide		
UUDISRAKENNUS		
Rakennuskohteen nimi ja osoite		
RIVITALO HARJUMAA HUOLTO- JA PALVELUTALO 51420 HARJUMAA		
Suunnittelija nimi, päiväys ja allekirjoitus		
SÄHKÖSUUNNITTELUTOIMISTO VEIKKO IHALAINEN KY KIUKKULANTIE 9 50600 MIKKELI 60, 955-30620 09.05.1983 <i>Veikko Ihala</i>		
Viranomaisen arkistointimerkintä varten		Juoks n o
Pirustustyyppi		Mittakaavat
SÄHKÖPIIRUSTUS		
Pirustuksen sisältö		
ASEMAPIIRROS MAKAAPELIT		
Suunnitteluala, työn numero ja piirustuksen numero		Muutos
SÄ 1		B



PIIRRETTY UUELLEEN, TALOJEN SIIJAINTI	AJ	9.3.1983
MITOITUS	AJ	11.10.1982
ISTUTUKSET	AJ	23.6.1982


HARJUMAA RIVIRINNE 12:41
UUDISRAKENNUS
RIVITALO HARJUMAA HUOLTO- JA PALVELUTALO 51420 HARJUMAA
PÄÄPIIRUSTUS
ASEMAPIIRROS
1:500

	MIKKELIN MLK RAKENNUSTOIMISTO	JH	G.6.23 101	C
23.6.1982		ET		

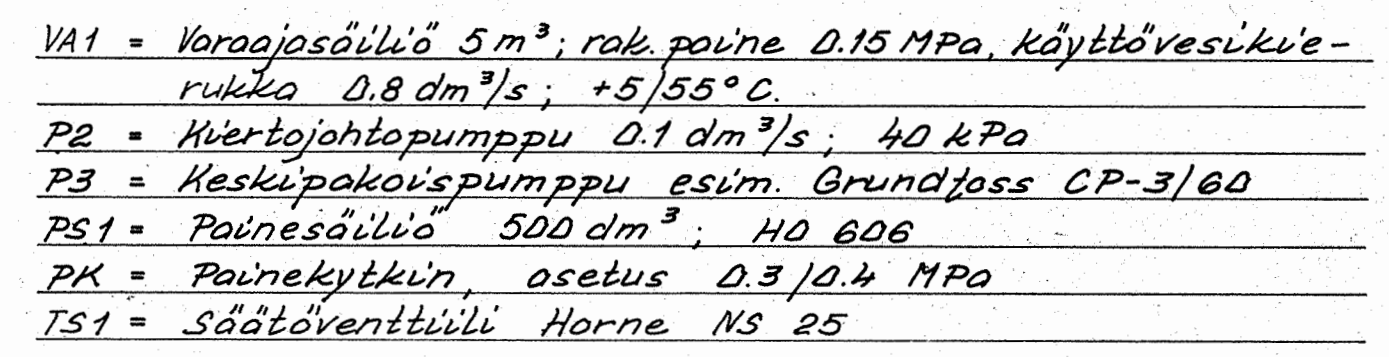


Huom! Putkistojen ja painesäiliön rakennepainheet 0.6 MPa

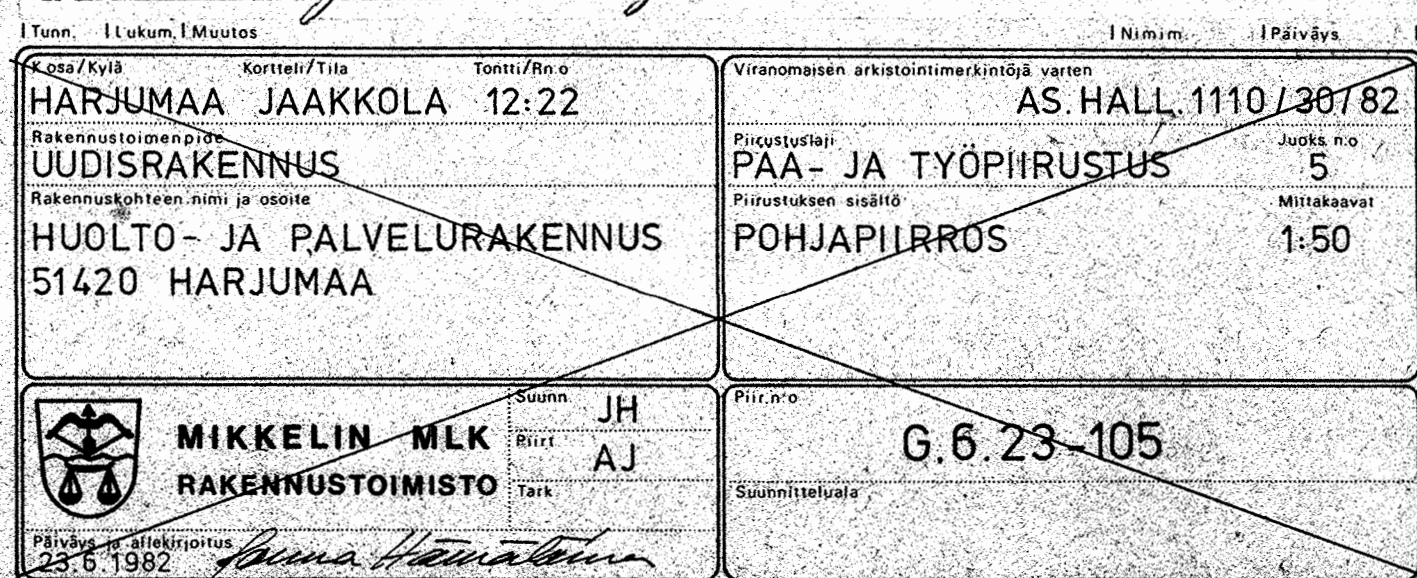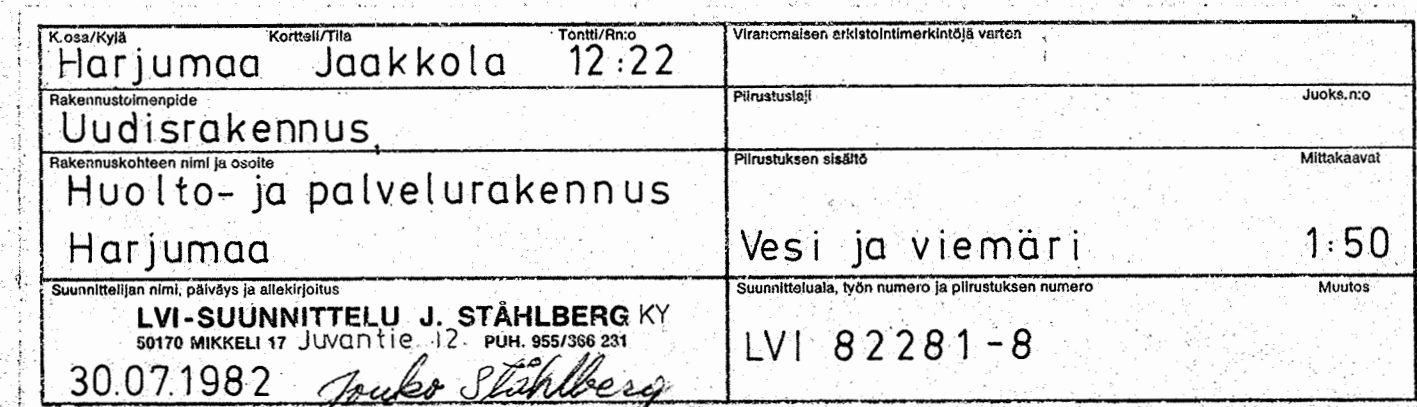


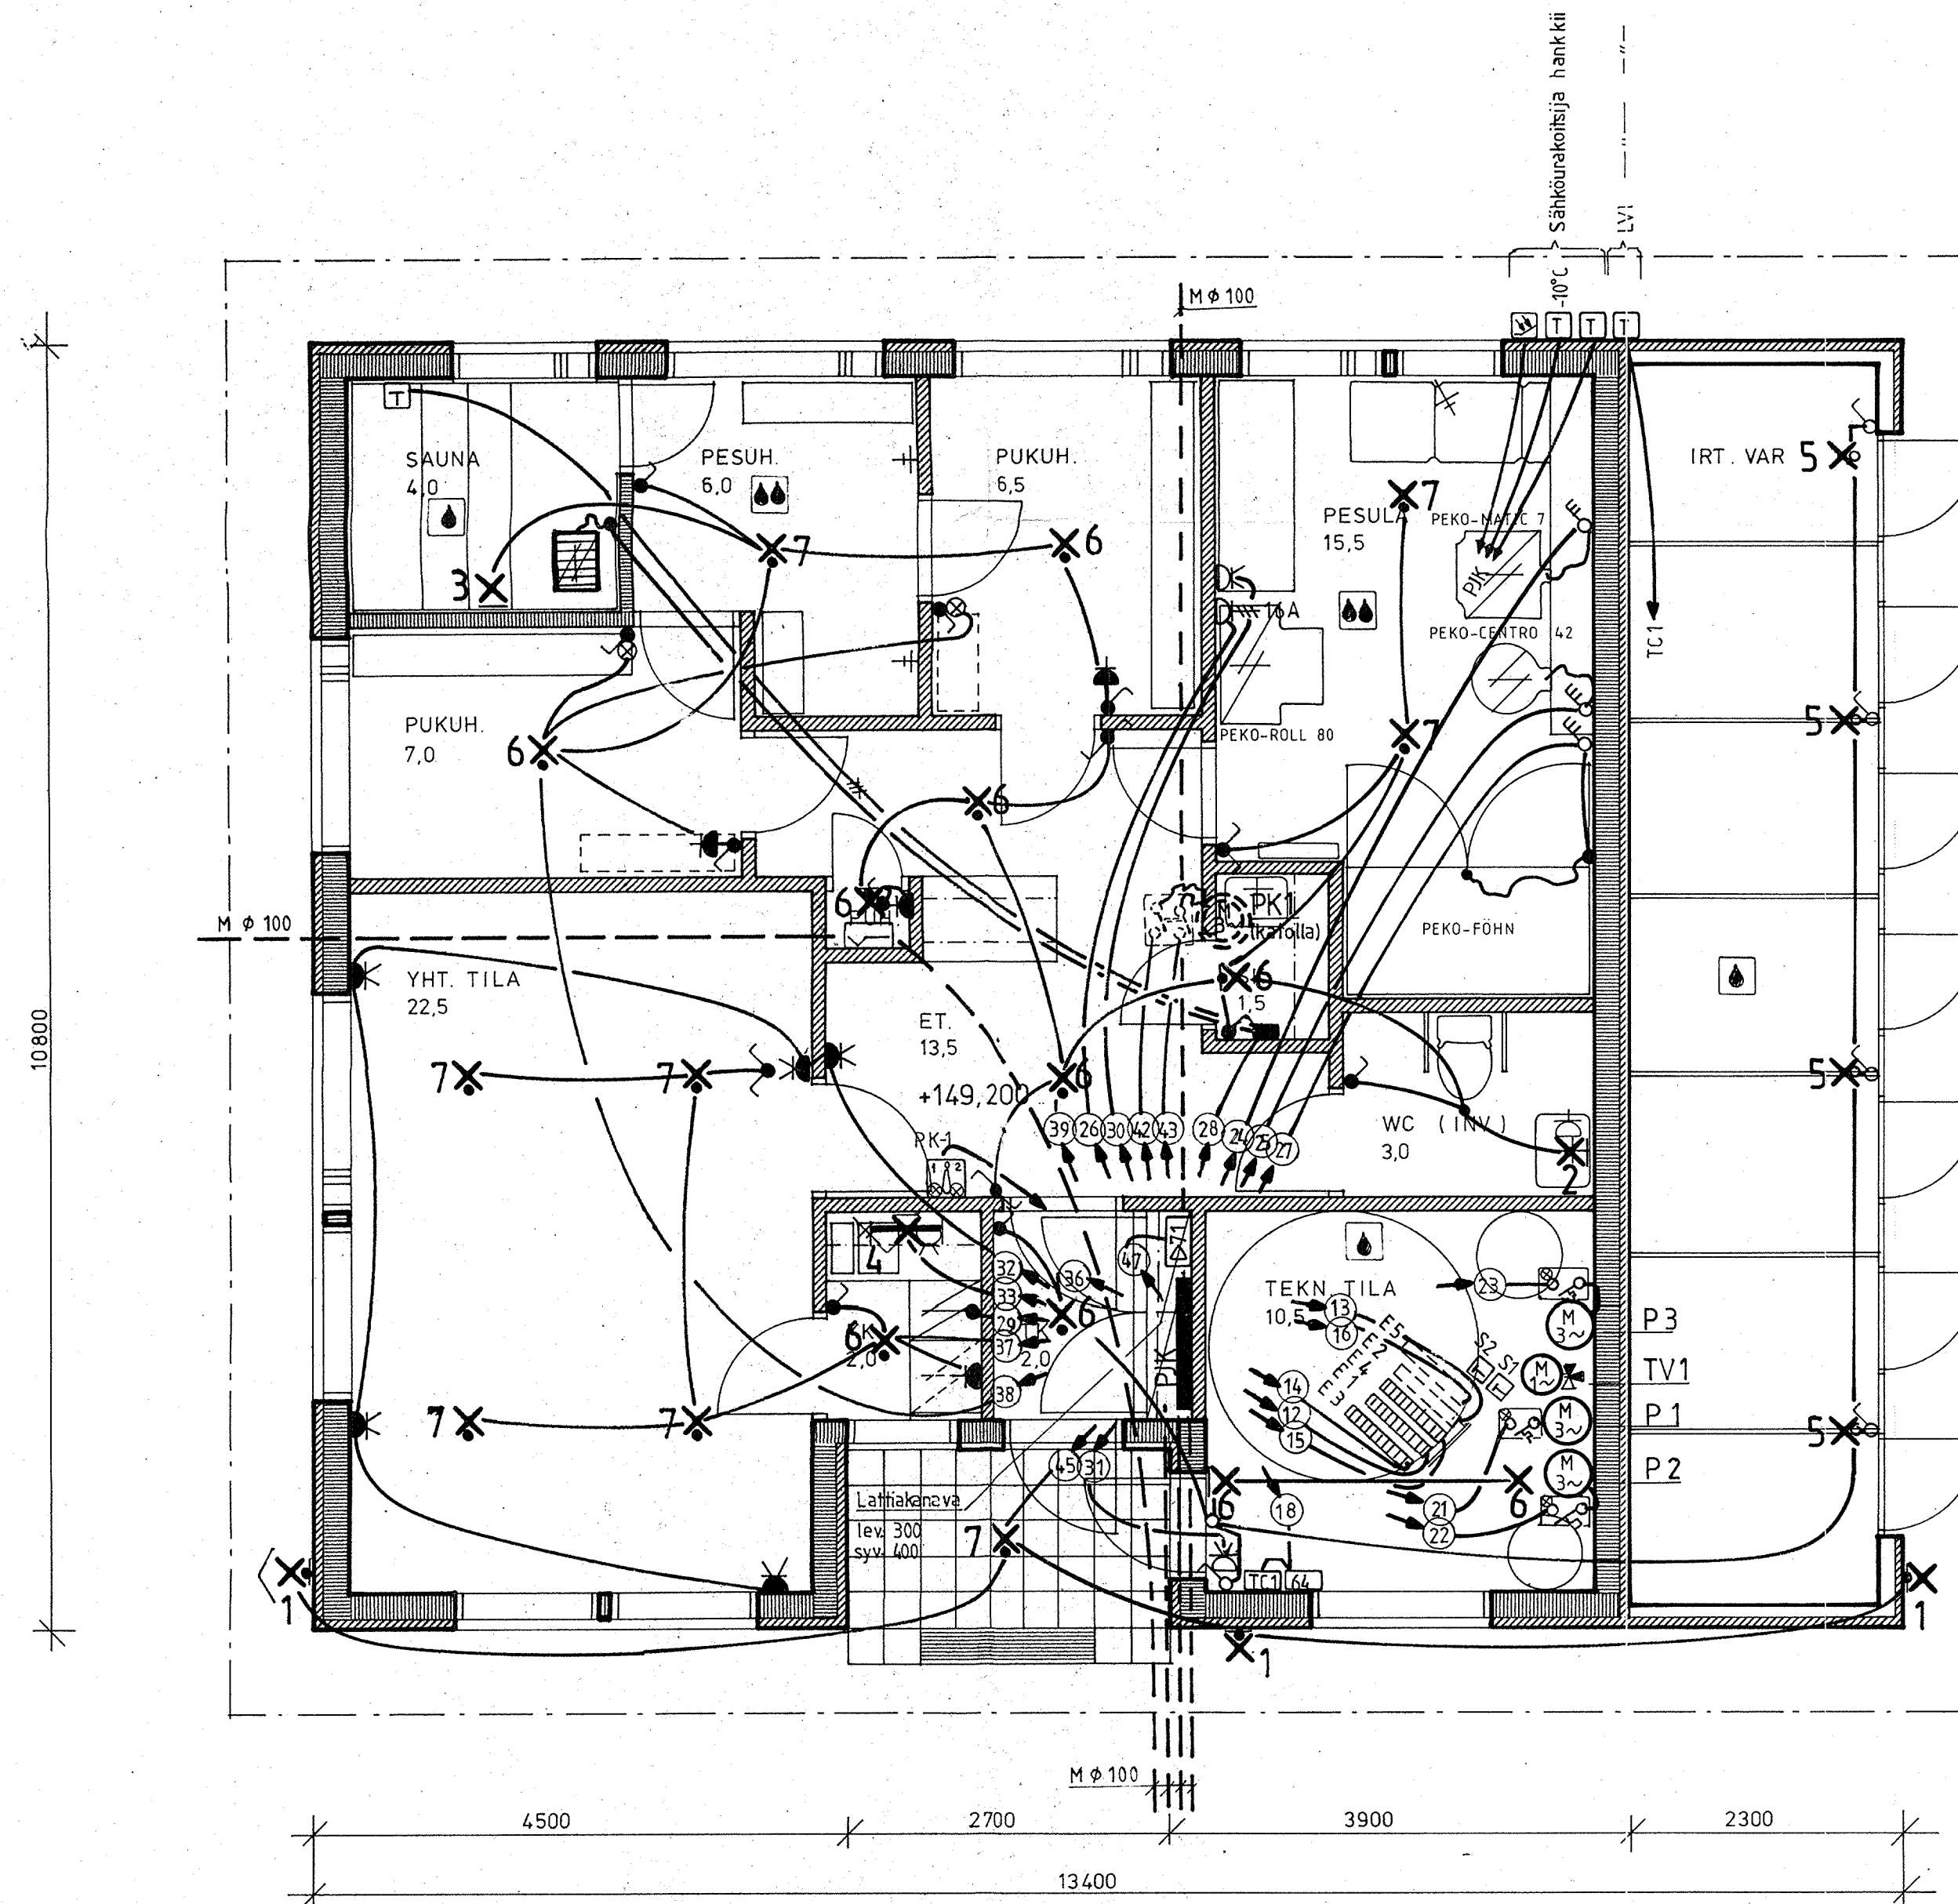


K. osa/Kylä HARJUMAA	Kortteli/Tila JAAKKOLA	Tontti/Rn. o 12:22	Viranomaisen arkistointimerkintöjä varten
Rakennustoimenpide UUDISRAKENNUS	Pirustustyyppi SÄHKÖPIIRUSTUS		Juoks. n. o.
Rakennuskohteen nimi ja osoite HUOLTO- JA PALVELURAKENNUS 51420 HARJUMAA	Pirustuksen sisältö POHJAPIIRROS		Mittakaavat 1:50
Suunnittelija nimi, päiväys ja allekirjoitus SÄHKÖSUUNNITTELUTOIMISTO VEIKKO IHALAINEN KY KIUKKULANTIE 9 50600 MIKKELI 00.955-30620 30.08.1982 <i>Veikko Ihala</i>			Suunnitteluaika, työn numero ja piirustuksen numero Muutos SÄ 3

K. osa/Kylä HARJUMAA	Kortteli/Tila JAAKKOLA	Tontti/Rn. o 12:22	Viranomaisen arkistointimerkintöjä varten AS. HALL. 1110/30/82
Rakennustoimenpide UUDISRAKENNUS	Pirustustyyppi PAA- JA TYÖPIIRUSTUS		Juoks. n. o. 5
Rakennuskohteen nimi ja osoite HUOLTO- JA PALVELURAKENNUS 51420 HARJUMAA	Pirustuksen sisältö POHJAPIIRROS		Mittakaavat 1:50
Suunnittelija nimi, päiväys ja allekirjoitus MIKKELIN MLK RAKENNUSTOIMISTO Päiväys ja allekirjoitus 23.6.1982 <i>Antti Hämäläinen</i>			Piir. n. o. G.6.23-105

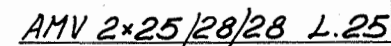


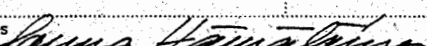Tunn.: 1 Lukum.1 Muutos		I Nimism.		I Päiväys	
Kunta/Kylä	Kortteli/Tila	Tontti/Rn:o	Viranomaisen arkistointimerkintöjä varten		
HARJUMAA JAAKKOLA 12:22			AS. HALL. 1110 / 30/82		
Rakennustörmepide			Piirustustaji	Juoks. n:o	
UUDISRAKENNUS			PAA- JA TYÖPIIRUSTUS	5	
Rakennuskohteen nimi ja osoite			Piirustuksen sisältö	Mittakaavat	
HUOLTO- JA PALVELURAKENNUS			POHJAPIIRROS	1:50	
51420 HARJUMAA					
Suunn. JH			Piir. n:o		
Piiritt. AJ			G.6.23-105		
Tarkk.			Suunnitteluala		
 MIKKELIN MLK RAKENNUSTOIMISTO					
Päiväys ja allekirjoitus 23.6.1982					

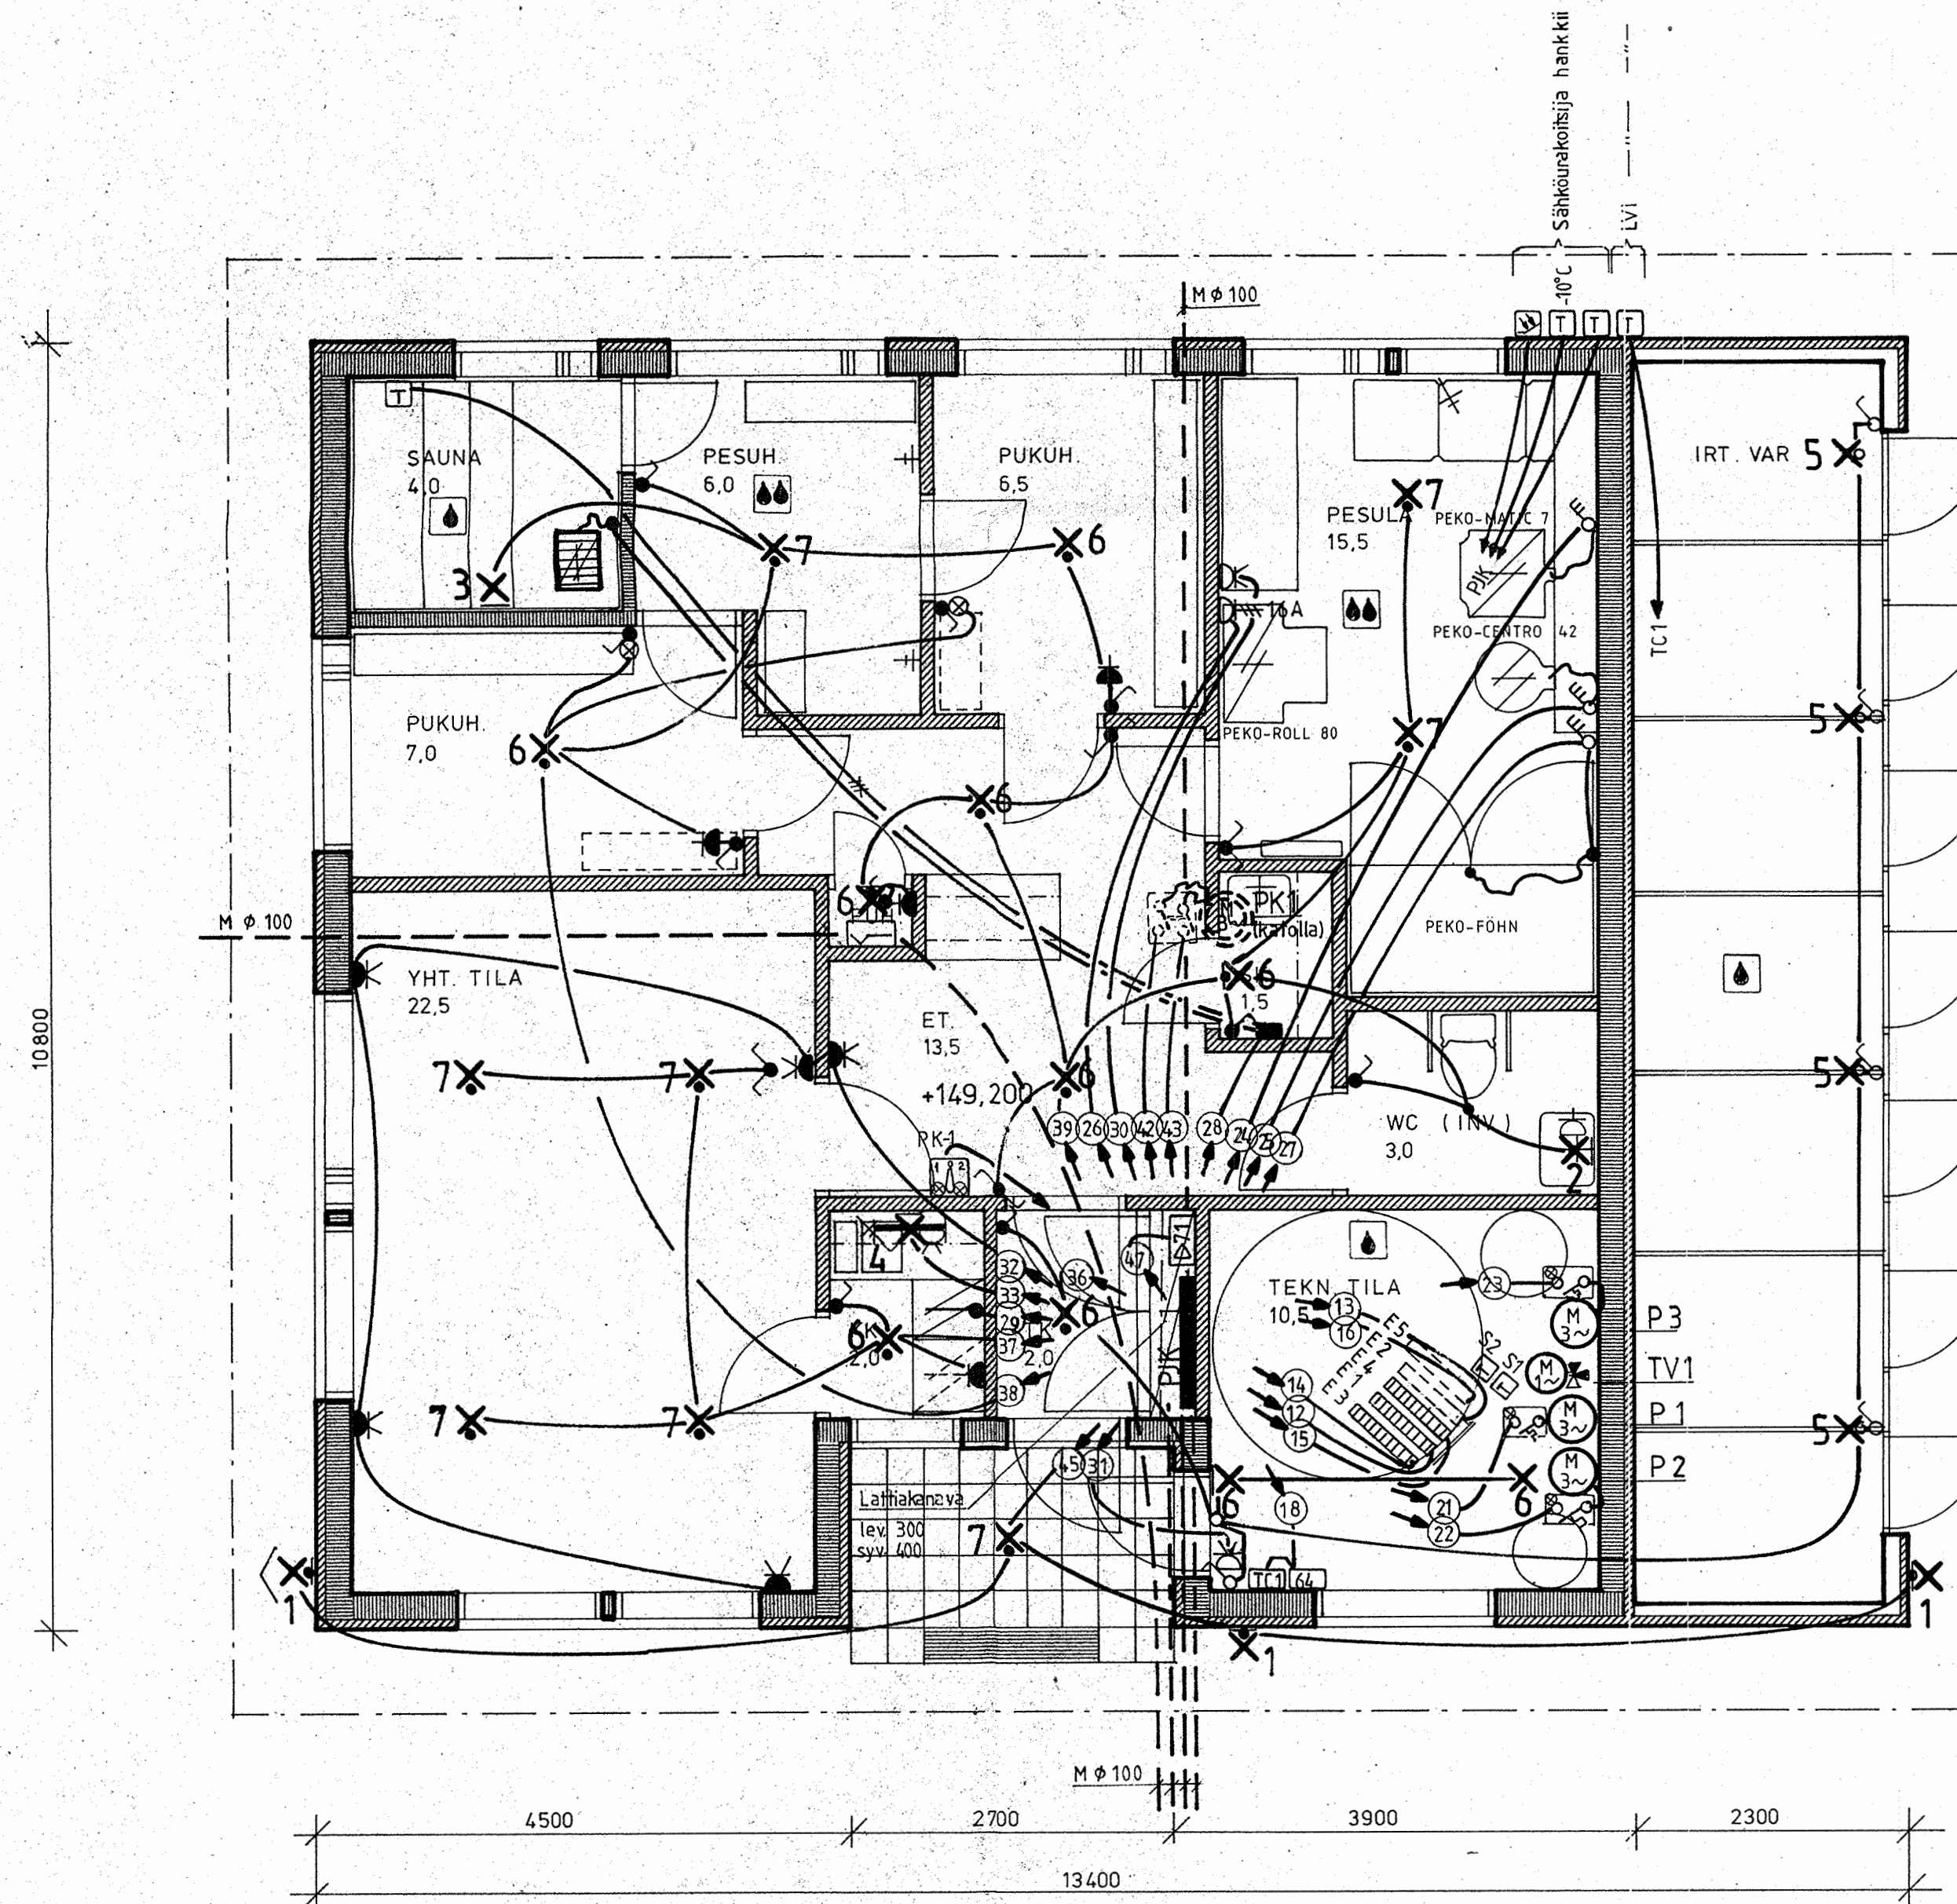


K. osa/Kylä	Kortteli/Tila	Tontti/Rn. o	Viranomaisen arkistointimerkintöjä varten
HARJUMAA	JAAKKOLA	12:22	
Rakennustoimenpide	UUDISRAKENNUS		Piirustustyyli: Juoks. n. o
Rakennuskohteen nimi ja osoite	HUOLTO- JA PALVELURAKENNUS 51420 HARJUMAA		Piirustuksen sisältö: Mittakaavat
			POHJAPIIRROS 1:50
Suunnittelija nimi, päiväys ja allekirjoitus			Suunnitteluala, työn numero ja piirustuksen numero Muutos
SÄHKÖSUUNNITTELUTOIMISTO VEIKKO IHALAINEN KY KIUKKULANTIE 9 50600 MIKKELI 60, 955-30620 30.08.1982 <i>Veikko Ihala</i>			SÄ 3

K. osa/Kylä	Kortteli/Tila	Tontti/Rn. o	Viranomaisen arkistointimerkintöjä varten
HARJUMAA	JAAKKOLA	12:22	AS. HALL. 1110/30/82
Rakennustoimenpide	UUDISRAKENNUS		Piirustustyyli: Juoks. n. o
Rakennuskohteen nimi ja osoite	HUOLTO- JA PALVELURAKENNUS 51420 HARJUMAA		Piirustuksen sisältö: Mittakaavat
			POHJAPIIRROS 1:50
Suunnittelija nimi, päiväys ja allekirjoitus			Piir. n. o
MIKKELIN MLK RAKENNUSTOIMISTO 23.6.1982 <i>Antti Hämäläinen</i>			G.6.23-105

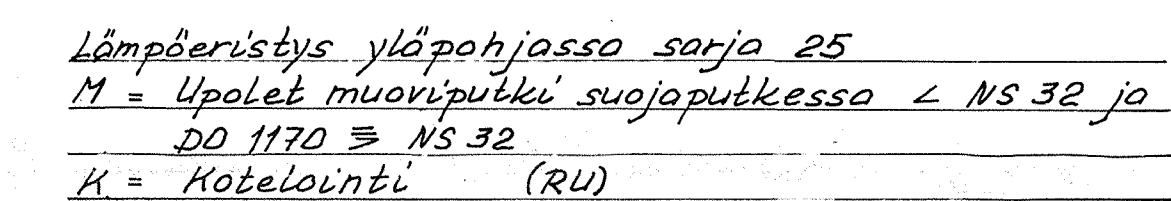

	MIKKELIN MLK RAKENNUSTOIMISTO		Suunn. JH Piirt. AJ Tark.	Pöytä n:o 6.6.23-102
	Päätös ja asiakirjat 23.6.1982		Suunnittelua	

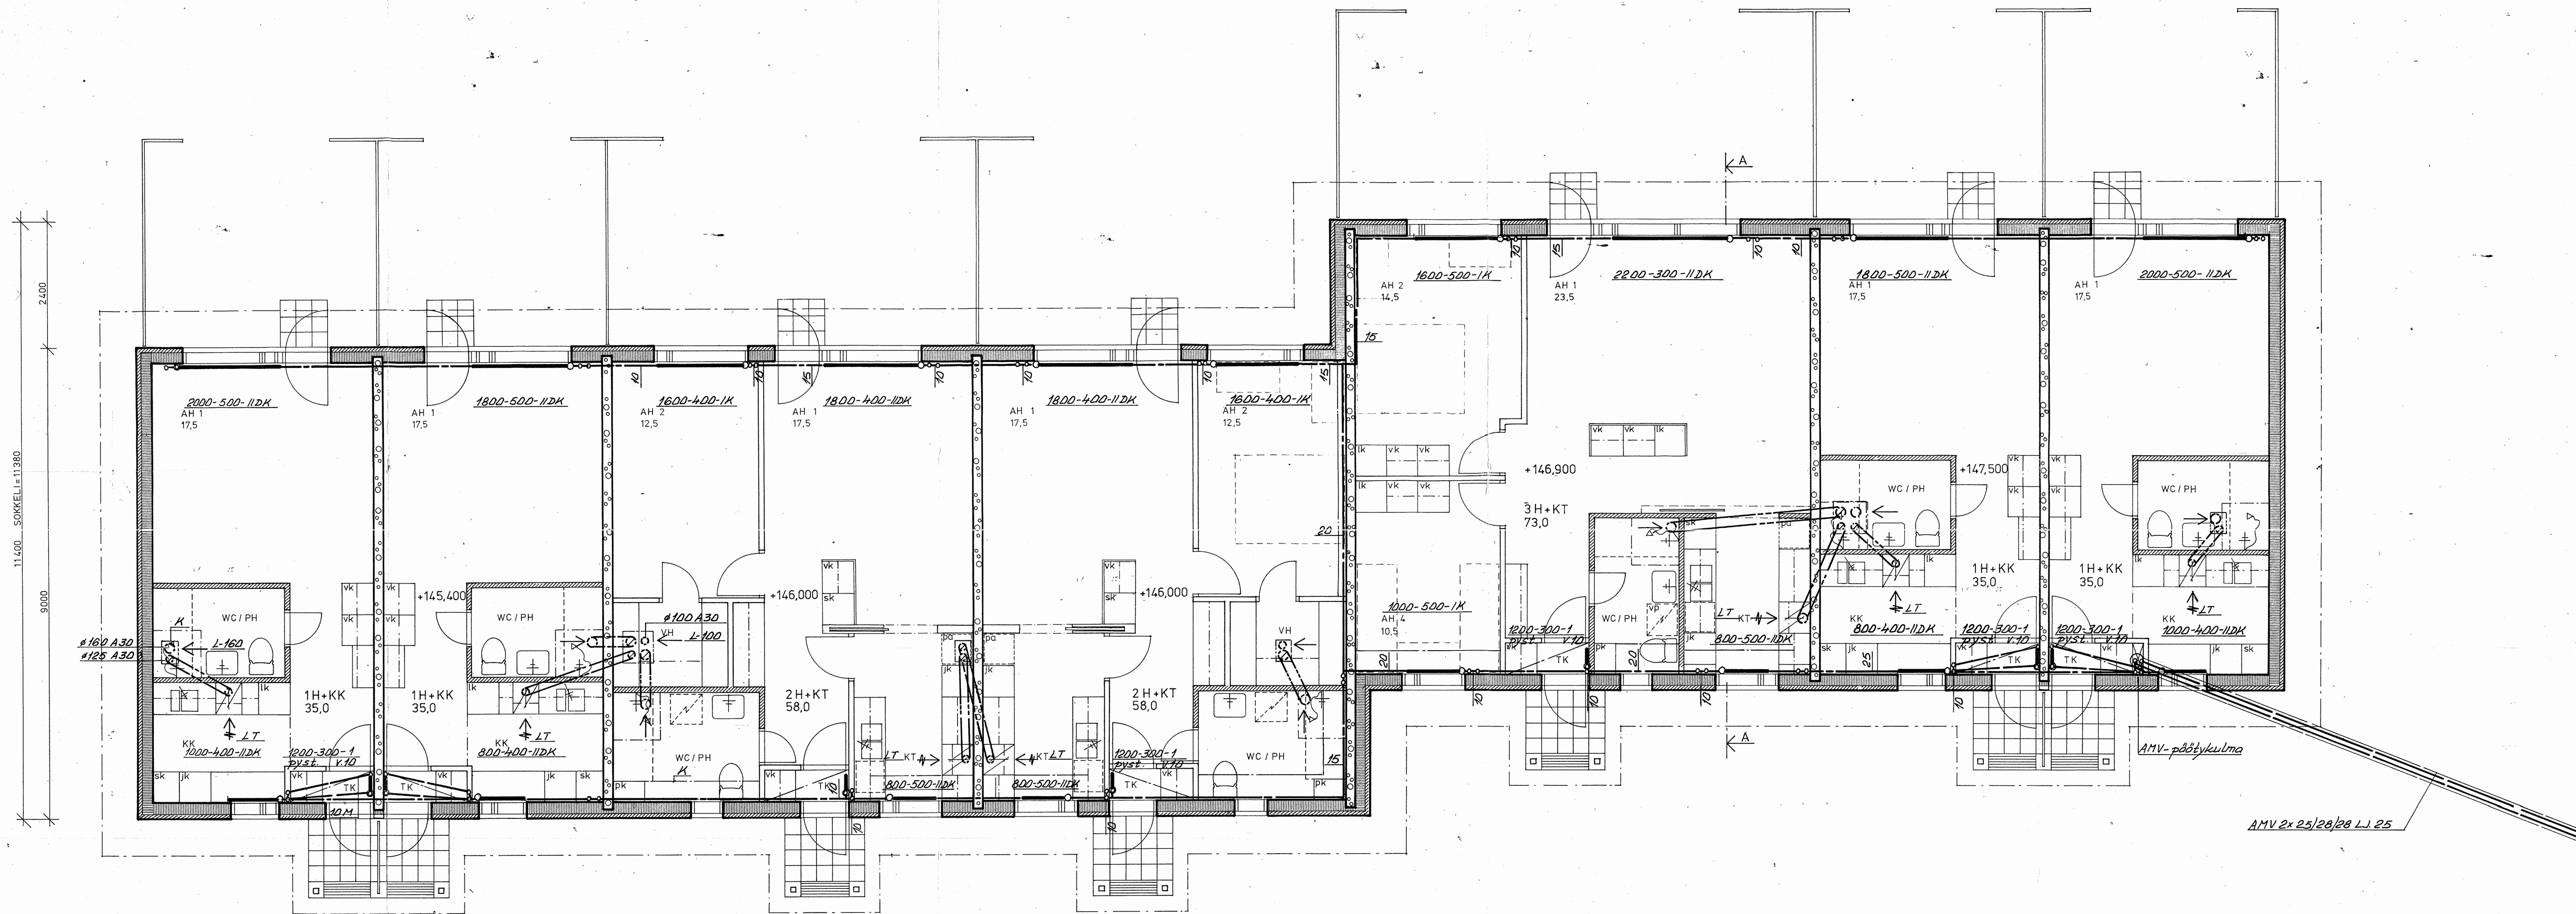


lämpöeristys yläpohjassa sarja 25
 L = lasaventtiili
 VS = ulkosäleikkö
 A30 = Paloeristys 40 mm mineraalivillalla PV-100 VM
 K = Kotelointi (RU)
 WC/PH ja vaatehuoneiden ovien oviroot
 LT = Liesituuletin (RA)
 Kaikki patteriventtiilit termost. paine-merkillä
 V = kaksoisäätitopatteriventtiili
 M = Upolet muoviputki suojaputkessa
 Armiputkille on varattava väh. 15 mm paisuntavara

Kattoristikkoiden ja kattomateriaalien vaativat iv-kana-
 ven siirrot kuuluvat urakkaan.

Käyttäjän nimi Harjumaan Jaakkola		Päiväys 12.22		Vieromaisen arkkitehtitoimiston nimi Uudisrakennus	
Rakennuskohteen nimi Harjumaan rivitalo		Rakennuskohteen osoite Harjumaan		Rakennuksen nimi Harjumaan rivitalo	
Suunnittelijan nimi ja osoite LVI-SUUNNITTELU J. STAHLBERG KY 00170 MIKKELI 17 Juvantie 12 Puh. 055/386 231		Suunnittelijan nimi ja osoite LVI 82281-9		Suunnittelijan nimi ja osoite LVI 82281-9	
Suunnittelijan nimi ja osoite 30.07.1982 J. Stahlberg		Suunnittelijan nimi ja osoite 30.07.1982 J. Stahlberg		Suunnittelijan nimi ja osoite 30.07.1982 J. Stahlberg	
Käyttäjän nimi HARJUMAA JAakkola		Päiväys 12.22		Vieromaisen arkkitehtitoimiston nimi AS-HALL 1110/307/82	
Rakennuskohteen nimi UUDISRAKENNUS		Rakennuskohteen nimi PÄÄ-JA TYÖPIIRUSTUS		Rakennuskohteen nimi 2	
Rakennuskohteen nimi ja osoite HARJUMAAN RIVITALO 51420 HARJUMAA		Rakennuskohteen nimi ja osoite POHJAPIIRROS		Rakennuskohteen nimi ja osoite 1:50	
Suunnittelijan nimi ja osoite MIKKELIN MLK RAKENNUSTOIMISTO		Suunnittelijan nimi ja osoite JH AJ		Suunnittelijan nimi ja osoite G.6.23-102	
Päiväys ja allekirjoitus 23.6.1982 J. Stahlberg		Päiväys ja allekirjoitus 23.6.1982 J. Stahlberg		Päiväys ja allekirjoitus 23.6.1982 J. Stahlberg	

11.600 SOKKELI=11.280
9000
2400

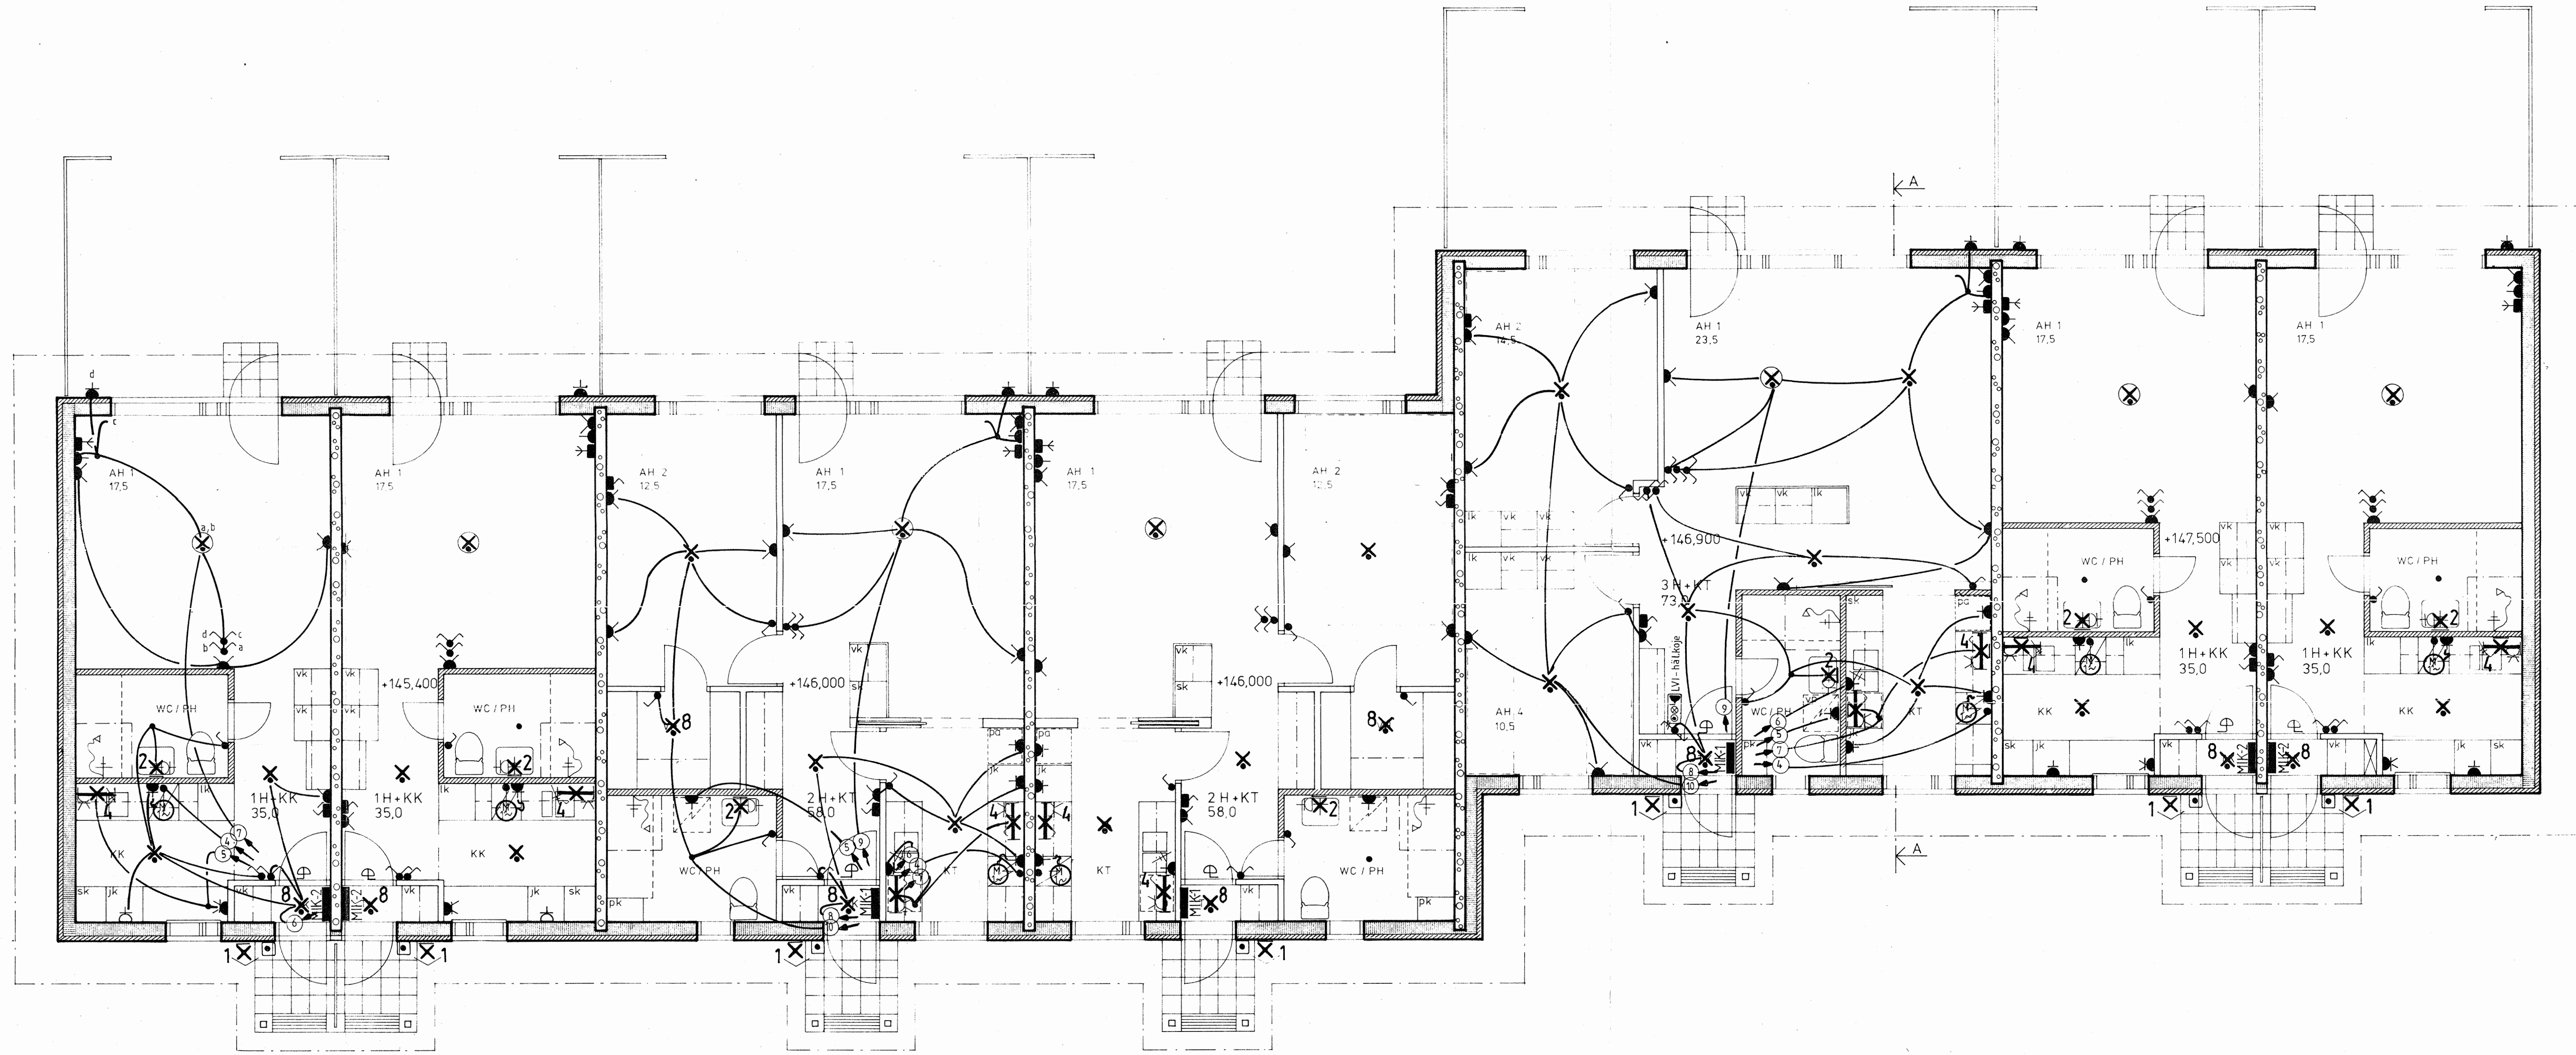

40980_SOKKELI=40960

Jänite	Liittymä	Loppukuorma
	Sähkö-Sähkö Oy	07.10.83
Rivitalo Harjumaa	N:o	
Sähköpiirustus	Tonit	
	K:o	

Harjumaa	Jaakkola	12:22	Sähköpiirustus	Juokse n:o
UUDISRAKENNUS			SÄHKÖPIIRUSTUS	
Harjumaaan Rivitalo			SÄHKÖPIIRUSTEET JA RYHMÄOHJOT	Mittakaavat
51420 HARJUMAA			RIVITALO	1:50
Suunnittelija: nimi, paikka ja sähköpiirustus	Suunnittelija: työn numero ja piirustuksen numero	Muutos		
SÄHKÖSUUNNITTELU- VEIKKO IHALAINEN KY KIUKKULANTIE 9 00500 MIKKELI P. 055-30650	SÄ 2			
30.08.1982				

Harjumaa	Jaakkola	12:22	AS HALL. 1110/30/82
UUDISRAKENNUS			PÄÄ- JA TYÖPIIRUSTUS
Harjumaaan Rivitalo			POHJAPIIRROS
51420 HARJUMAA			1:50
Mikkelin MLK	JH		G.6.23-102
RAKENNUSTOIMISTO	AJ		
23.6.1982			