


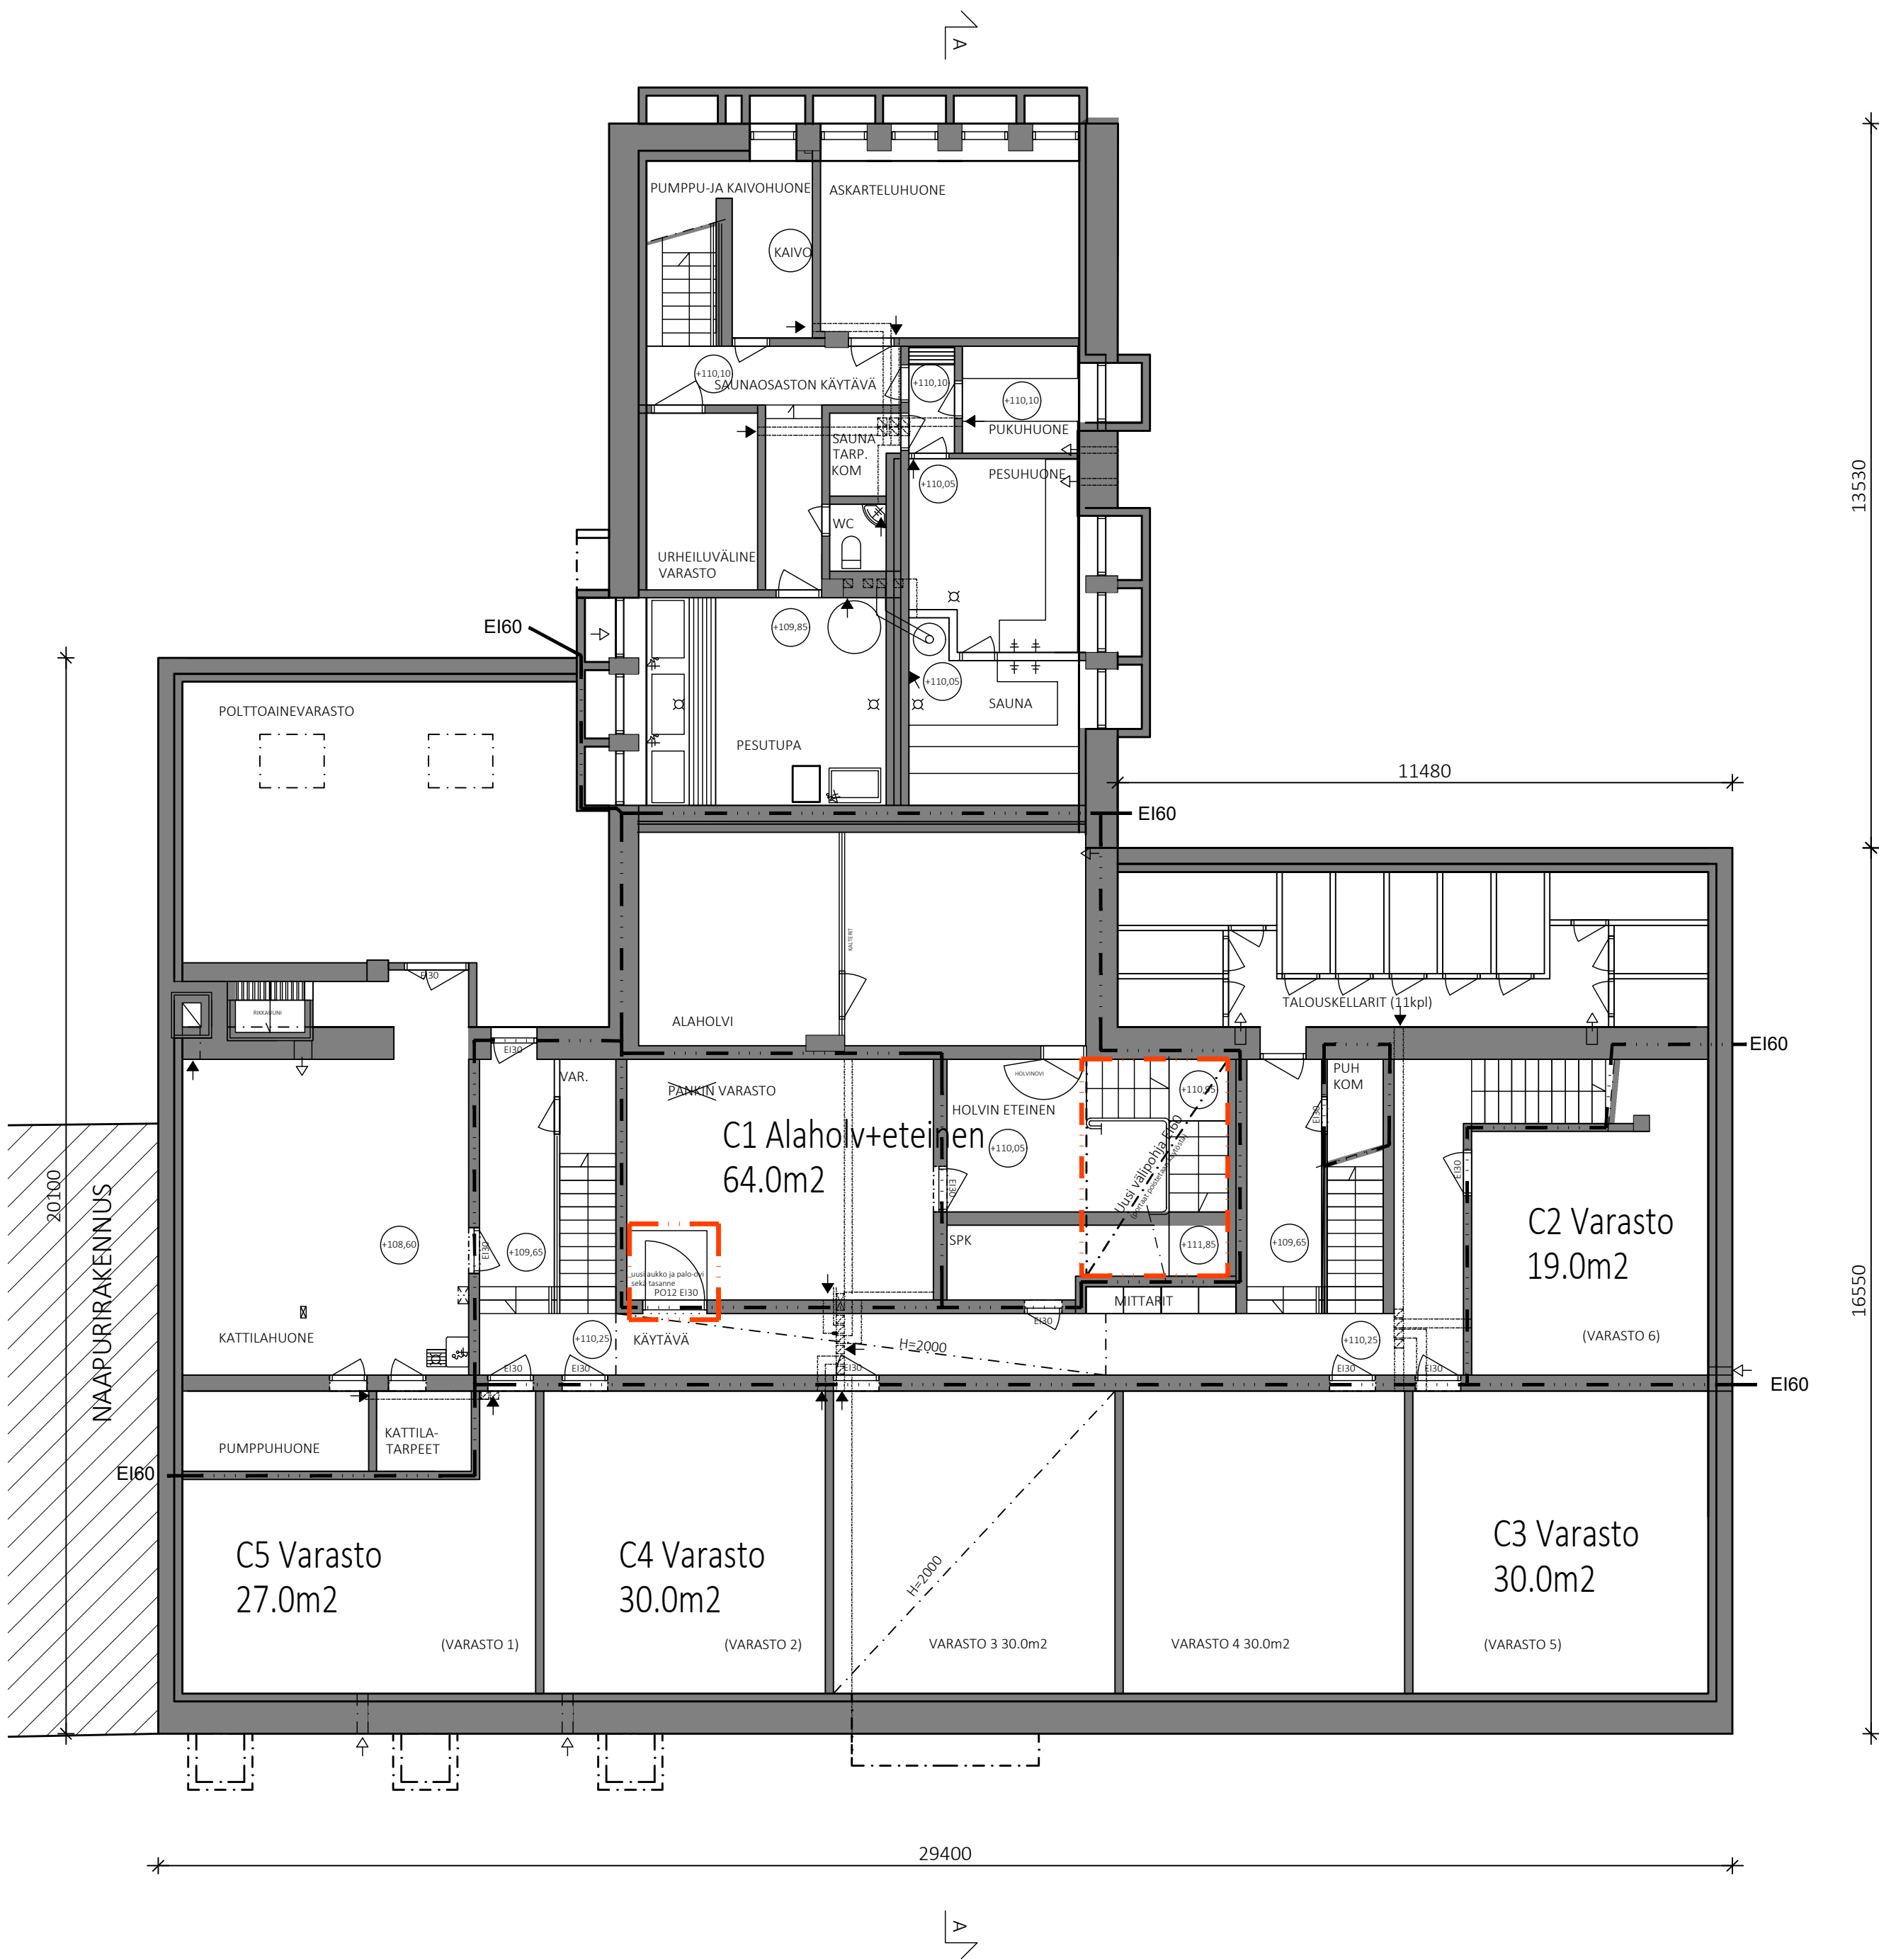

RAKENTEELLINEN PALOTURVALLISUUS	
Rakennuksen paloluokka = P1 (lähin nyky määräysten mukainen luokka)	
Käyttötarkoitus = Liike- ja asuusrakennus	
OSASTOINTI	
Osastointi huoneistollain.	
Ei muutoksia palokuormiin ja kantaviin rakenteisiin.	
Osastotavat rakennusosat:	
- yleensä E160	
- hormien osastointi E130	
Sisäpuoliset pinnat:	
Auennot:	- SEINÄT JA KATOT: D=12,02
- LATTIAT:	
Uloskäytävät:	- SEINÄT JA KATOT: A2-s1,d0
- LATTIAT:	D=s1
Teknisen huollon tilat:	- SEINÄT JA KATOT: B-s1,d0
- LATTIAT:	D=s1
Ullakot sekä yläpohjan ontelet:	
- alapohjasta nousevat osastot:	
ullakon tai onteleen sisäpinnat:	D=12, 02

MUUTOSALUE: -----

Alustavat luonnokset 16.4.2025

Kaup. osa/Kylä	Korttel/Tila	Toimitt/Rno	Viranomaisen merkintöjä
422	15	14	
Pysyvä rakennustunnus			Korkeus- ja koord. järjestelmä
1023886954			
Rakennustoimenpide			Piirustuslaji
Käyttötarkoituksen muutos			PÄÄPIIRUSTUS
Rakennuskohteen nimi ja osoite			Piirustuksen sisältö
KOY Suonenjoen Pankkila			Mittakaavat
			Pohjapiirustus kellarin
			1:100
Kirkkokatu 1			
77600 Suonenjoki			
SITOWISE			Suunn.alo Työnumero Piir.no Muutos
Kauppakatu 28 70110 Kuopio 020 747 6000 www.sitowise.com			ARK 12016636 003 001
Piirtäjä	Suunnittelija	Tiedostojainti	
MakM	Milja Mäkinen, RI (AMK)	V:\Talo\KOR\25\12016636 KOR Kirkkokatu 1 Suon\04 Projektiho\ARK\01 Työkalisto	
	Pääsuunnittelija	Päiväys	Tiedosto
	Milja Mäkinen	30.4.2025	.dwg

POHJA PIIRRETTY VANHOJEN ARKKITEHTIPIIRUSTUSTEN POHJALTA.
HUONEISTOJEN NYKYILAKATSELMUS SUORITETTU XX / 2020. HUONEISTOALAT YHTIÖJÄRJESTYKSEN MUKAISET.
HUOM! MITOITUS SOVELTAEN VANHOJEN RAKENTEIDEN MUKAAN, JOIDEN MITAT TARKISTETAAN RAKENNUSPAIKALLA.