




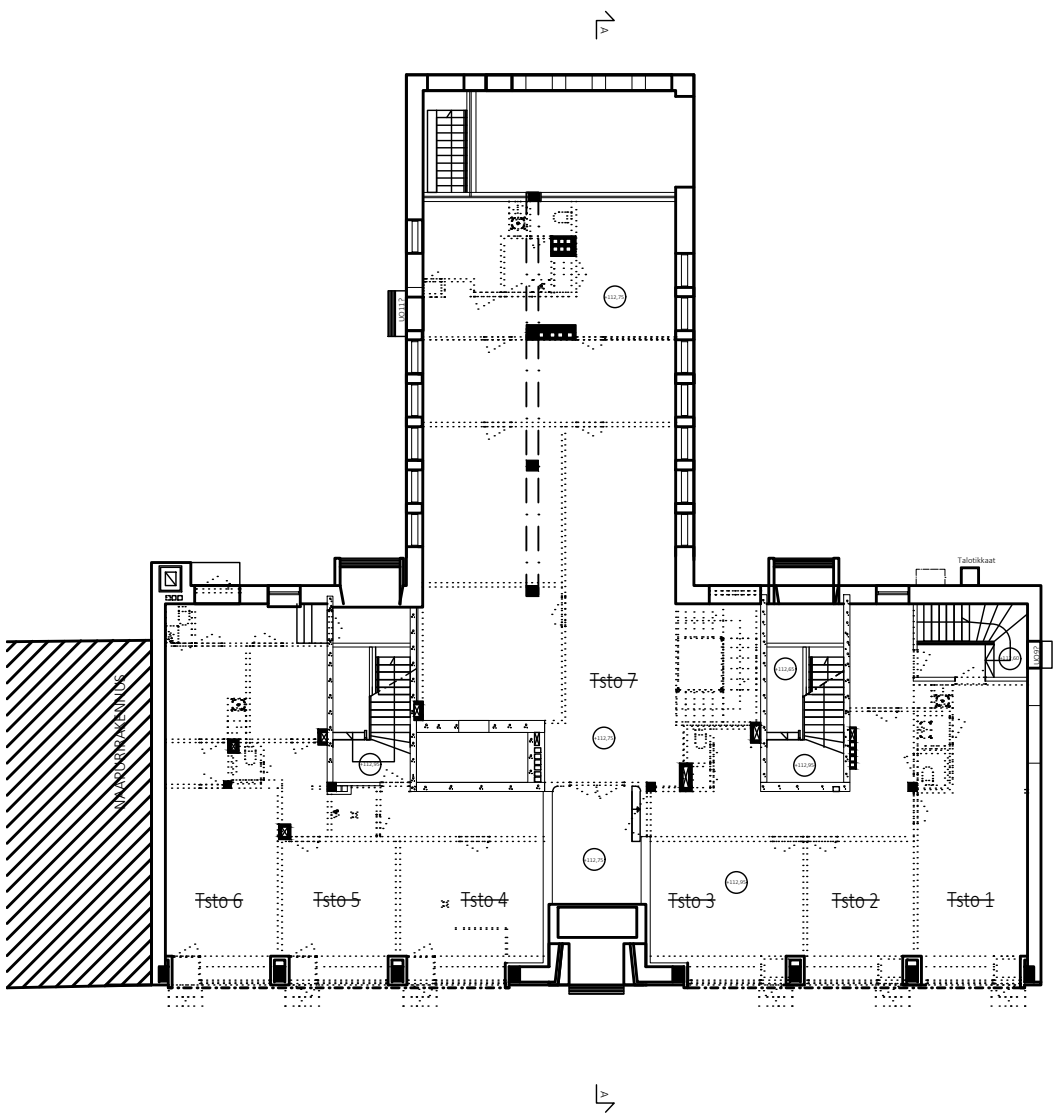


Purettavat 1:250

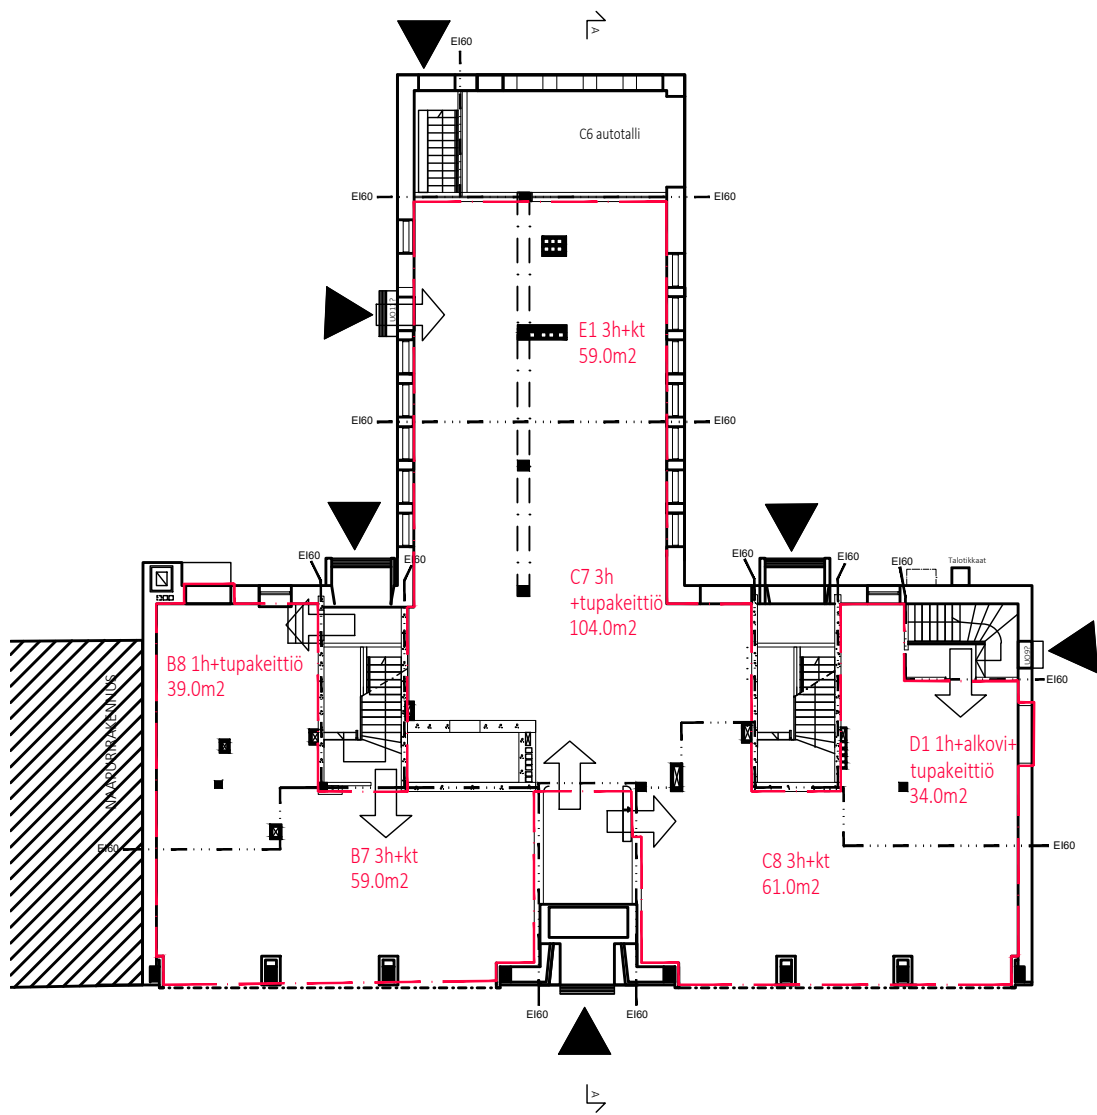

Huoneistotunnisteet ja muutosluerajaus 1:250

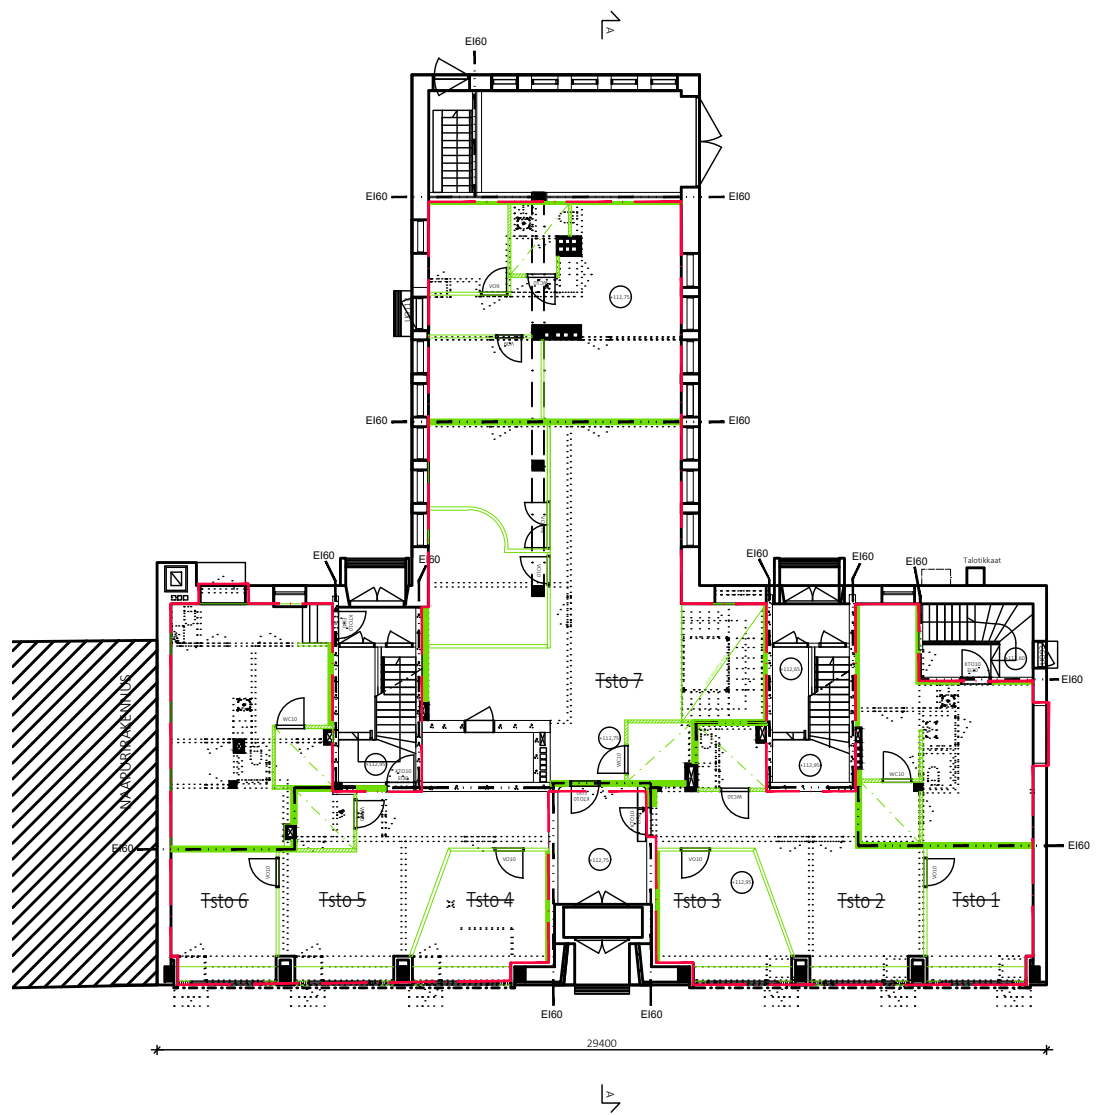

Huoneisto- ja huonejako + purettavat 1:250

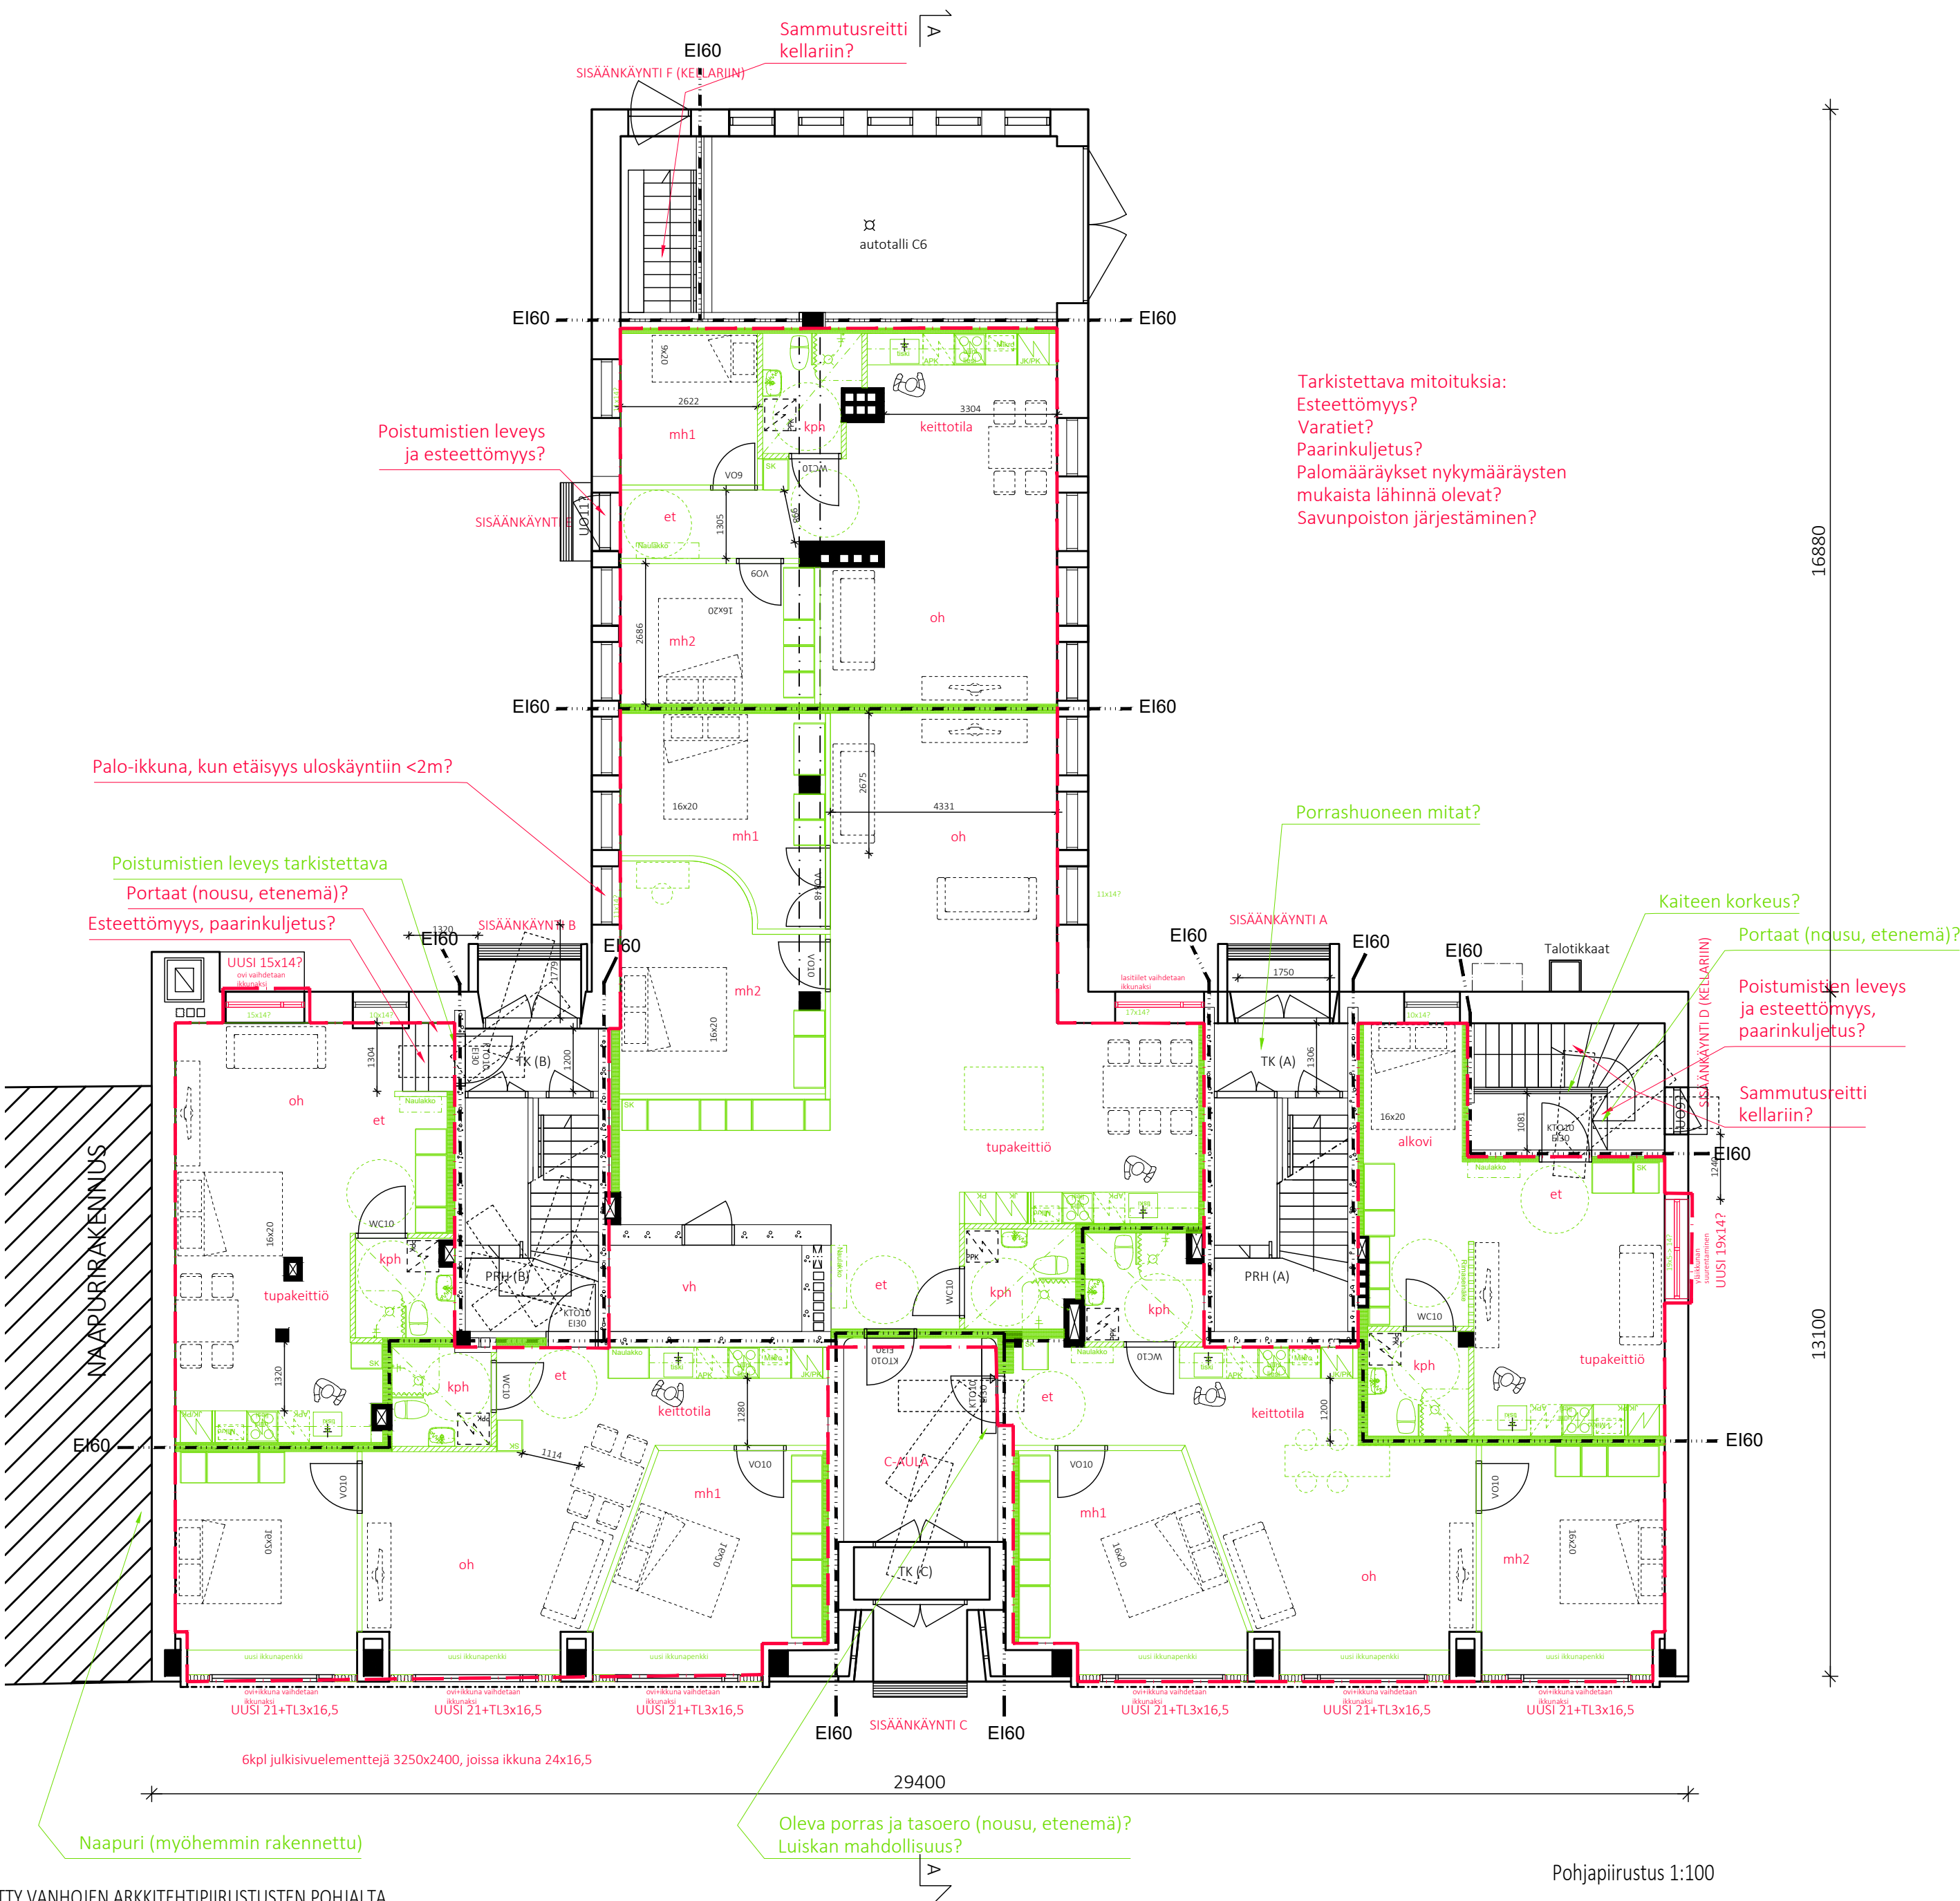

Pohjapiirustus 1:100

RAKENTEELLINEN PALOTURVALLISUUS	
Rakennuksen paloluokka = P1 (lähin nyky määräysten mukainen luokka)	Palotekniset laitteet:
Käyttötarkoitus = Liike- ja asuinrakennus	-Käsisammuttimet porrashuoneissa?
OSASTOINTI	-Savunpoisto porrashuoneista modernissa porrashuoneissa olevin, sähköisesti ohjattuihin suuttimiin liitettävillä laitteilla?
Osastoitua huoneistointia.	-Palovarointimet, sähköverkon kytketyt ja akkuvarmuudet, sähkösuojaimet, joihin 100m2 ja 100m2 sekä palovaroitusjärjestelmä joihin 100m2
Ei muutoksia palokurssin ja kantavien rakenteiden.	Rakennuksessa on koneellinen ilmanvaihto.
Osastoivat rakennusosat:	Uuile suunnolle 1. kerroksessa suunnitellaan ilmastointi lämmityksen osana.
-yleensä E160	
-ilmavaroitus E160	
-hormien osastoit E160	
Sisäpuoliset pinnat:	
Asunnot:	
-SEINÄT JA KATOT:	D=2, d2
-JÄTTÄT:	D=2, d2
Uloskäytävät:	
-SEINÄT JA KATOT:	A2-s1,d0
-JÄTTÄT:	D=2, d2
Teknisen huollon tilat:	
-SEINÄT JA KATOT:	B-s1,d0
-JÄTTÄT:	D=2, d2
Ulkakäytävät ja ulkopuoliset oireet:	
-ulkopuolista tilasta osastoitua	D=2, d2
Ulkakäytävät ja ulkopuoliset oireet:	
-ulkopuolista tilasta osastoitua	D=2, d2

ALUSTAVAT LUONNOKSET 16.04.2025

Kaup.osa/Kylä	Korttel/Tila	Tontti/Rno	Viranomaisen merkintöjä
422	15	14	
Pysyvä rakennustunnus 1023886954			Korkeus- ja koord. järjestelmä
Rakennustoimenpide Käyttötarkoituksen muutos			Piirustustyyli No
Rakennuskohteen nimi ja osoite			Piirustuksen sisältö Mittakaavat
KOY Suonenjoen Pankkila			Pohjapiirustus 1. kerros (katutaso) 1:100
Kirkkokatu 1			Purettavat 1:250
77600 Suonenjoki			Huoneistot 1:250
SITOWISE			Suunn.alo Työnumero Piir.no Muutos
Kauppakatu 28 70110 Kuopio 020 747 6000 www.sitowise.com			ARK 12016636 003 002
Piirtäjä MakM	Suunnittelija Milja Mäkinen, RI (AMK)	Tiedostojainti	
Pääsuunnittelija Milja Mäkinen	V:\Talo\KOR\25\12016636 KOR Kirkkokatu 1 Suon\04 Projekttyö\ARK\01 Työkalisto		Tiedosto .dwg
Päiväys			

POHJA PIIRRETTY VANHOJEN ARKKITEHTIPIIRUSTUSTEN POHALTA.
HUONEISTOJEN NYKYTILAKATSELMUS SUORITETTU 02 / 2025.
HUOM! MITOITUS SOVELTAEN VANHOJEN RAKENTEIDEN MUKAAN, JOIDEN MITAT TARKISTETAAN RAKENNUSPAIKALLA.