

KP= KESKUSPÖLYNIMURI VARUSTEINEEN CV 1350 (ALLAWAY)
IR= IMURASIA MALLIA ALLAWAY

PÖLYNPOISTOPUTKET ALLAWAY-PÖLYNPOISTOPUTKIA Ø44.
KAIKKI PUTKISTON HAAROITUKSET TEHDÄN Y-HAAROILLA
45° JA PUTKISTON YLOS-JA ALASMENOT 2x45° KULMILLA.

PUTKISTON ASENNUKSESSA NOUDATETTAVA VALMISTAJAN
ASENNUSOHJEITA

RUNKOPUTKISTO ASENNETAAN ALAPOHJAAN.


IMURASIOITA 15 kpl

IMURASIOIDEN ASENNUSKORKEUS SOVITTAVA RAKENNUSTAJAN
KANSSA.

HUOM!

IMURASIOITA TILATTAESSA ILMOITETTAVA ALLAWAYLLE, ETTÄ
IMURASIOIDEN SÄHKÖKYTKENTÄ SITEN ETTÄ KESKUSPÖLYNIMURI
KÄYNNISTYY SILLOIN KUN IMULETKU TYÖNNETÄÄN IMURASIAAN.

KESKUSPÖLYNIMURI, IMURASIA JA PÖLYN-
POISTOPUTKET RAKENNUSURAKASSA.

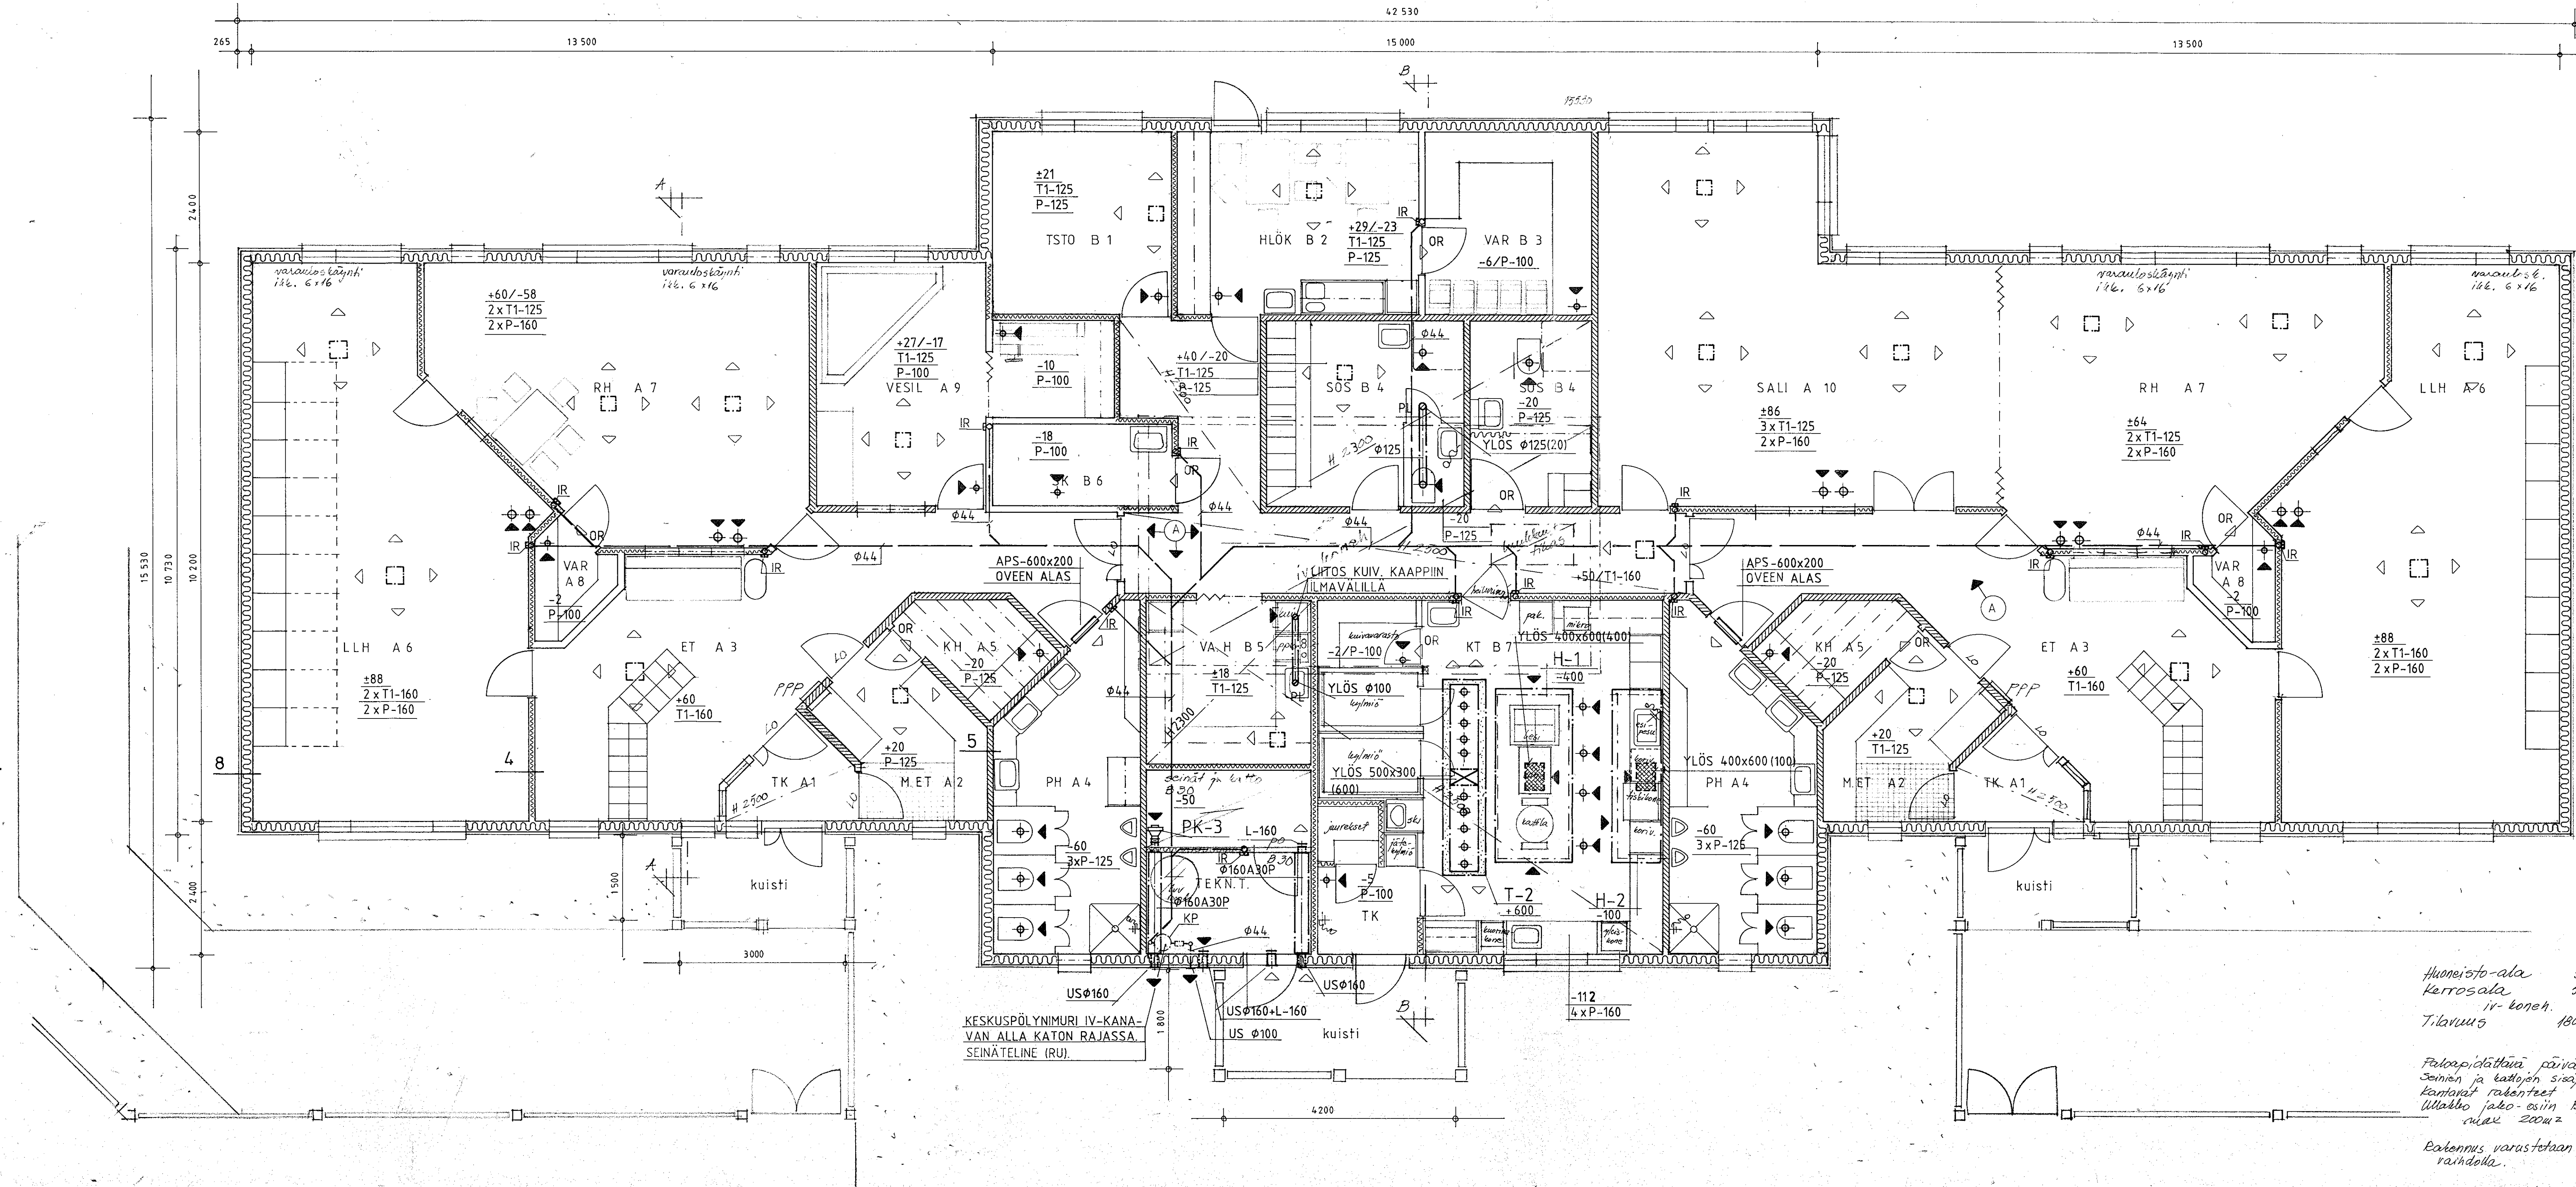

Huoneisto-ala 500 m²
Kerrosala 531 m²
iv-koneh. 40 m²
Tilavuus 1800 m³

Pakopöytätilaa päivähoitohuoneisto.
Seinien ja kattojen sähkösuihkut pintalamm.
Kantavat rakenteet B 30.
Wälkko jako-osin B 15 rakentein osasto
muu 200m²

Rakennus varustetaan koneellisella ilman-
vaihdoilla.

H-1 = HÖYRYKUPU ENERPAK A
- PITUUS 3200, LEVEYS 1400
- LASIN KORKEUS 400
- VAIPAN KORKEUS 300, KÄÄNNETTY VAIPPA
(HÖYRYNKÄÄNTYMISTILA 700)
- RUNKO, KATTO JA VAIPPA RUOSTUMATONTA TERÄSTÄ
- LASIOSA SILEÄPINTALANKALASIA
- RASVASUODATIN SKV-1
- KUVUN ALAREUNA 2000 mm LATTIASTA

H-2 = HÖYRYKUPU, ENERPAK A
- PITUUS 3200, LEVEYS 900
- LASIN KORKEUS 400
- VAIPAN KORKEUS 300, KÄÄNNETTY VAIPPA
(HÖYRYNKÄÄNTYMISTILA 700)
- RUNKO, KATTO JA VAIPPA RUOSTUMATONTA TERÄSTÄ
- LASIOSA SILEÄPINTALANKALASIA
- RASVASUODATIN SKA-1
- KUVUN ALAREUNA 2000 mm LATTIASTA

PK-3 = KANAVAPUHALLIN
- ILMAMÄÄRÄ 0,05 m³/s
- JOUSTAVA LIITIN
- IMUAUKOSSA VERKKO

T2 = TUULOILMALAATIKKO
- 3600x800x300
- SISÄKANAVA 500x150
- AUKOT 10xØ125
- POHJA REIJITETTY 20%

T1 = PML+ABA (Stifab)
P = UHA+SA, URH+SA (Halton)
OR = OVIRAKO

A		2		LISÄTTY PÖLYNPOISTOPUTKISTO		SN		07.11.1988	
Tark.	Luk.	Muut.							
K. osasto		K. osasto		K. osasto		K. osasto		K. osasto	
206		3							
Rakennusosasto		UUDISRAKENNUS		Pinnustaj		Jukka, n:o			
Rakennusosasto		Pinnustaj		Pinnustaj		Pinnustaj			
PERNIÖN PÄIVÄKOTI		POHJA		150					
LILLUKANTE									
PERNIÖ									
LVI-TEKNINEN SUUNN.TOIMISTO		HARRI KUUSISTO KY		24100 SALO 10, PUH. 924-18851					
LVI-88027-I-1		A							

A		2		LISÄTTY PÖLYNPOISTOPUTKISTO		SN		07.11.1988	
Tark.	Luk.	Muut.							
K. osasto		K. osasto		K. osasto		K. osasto		K. osasto	
206		3							
Rakennusosasto		UUDISRAKENNUS		Pinnustaj		Jukka, n:o			
Rakennusosasto		Pinnustaj		Pinnustaj		Pinnustaj			
PERNIÖN PÄIVÄKOTI		POHJA		150					
LILLUKANTE									
PERNIÖ									
LVI-TEKNINEN SUUNN.TOIMISTO		HARRI KUUSISTO KY		24100 SALO 10, PUH. 924-18851					
LVI-88027-I-1		A							