


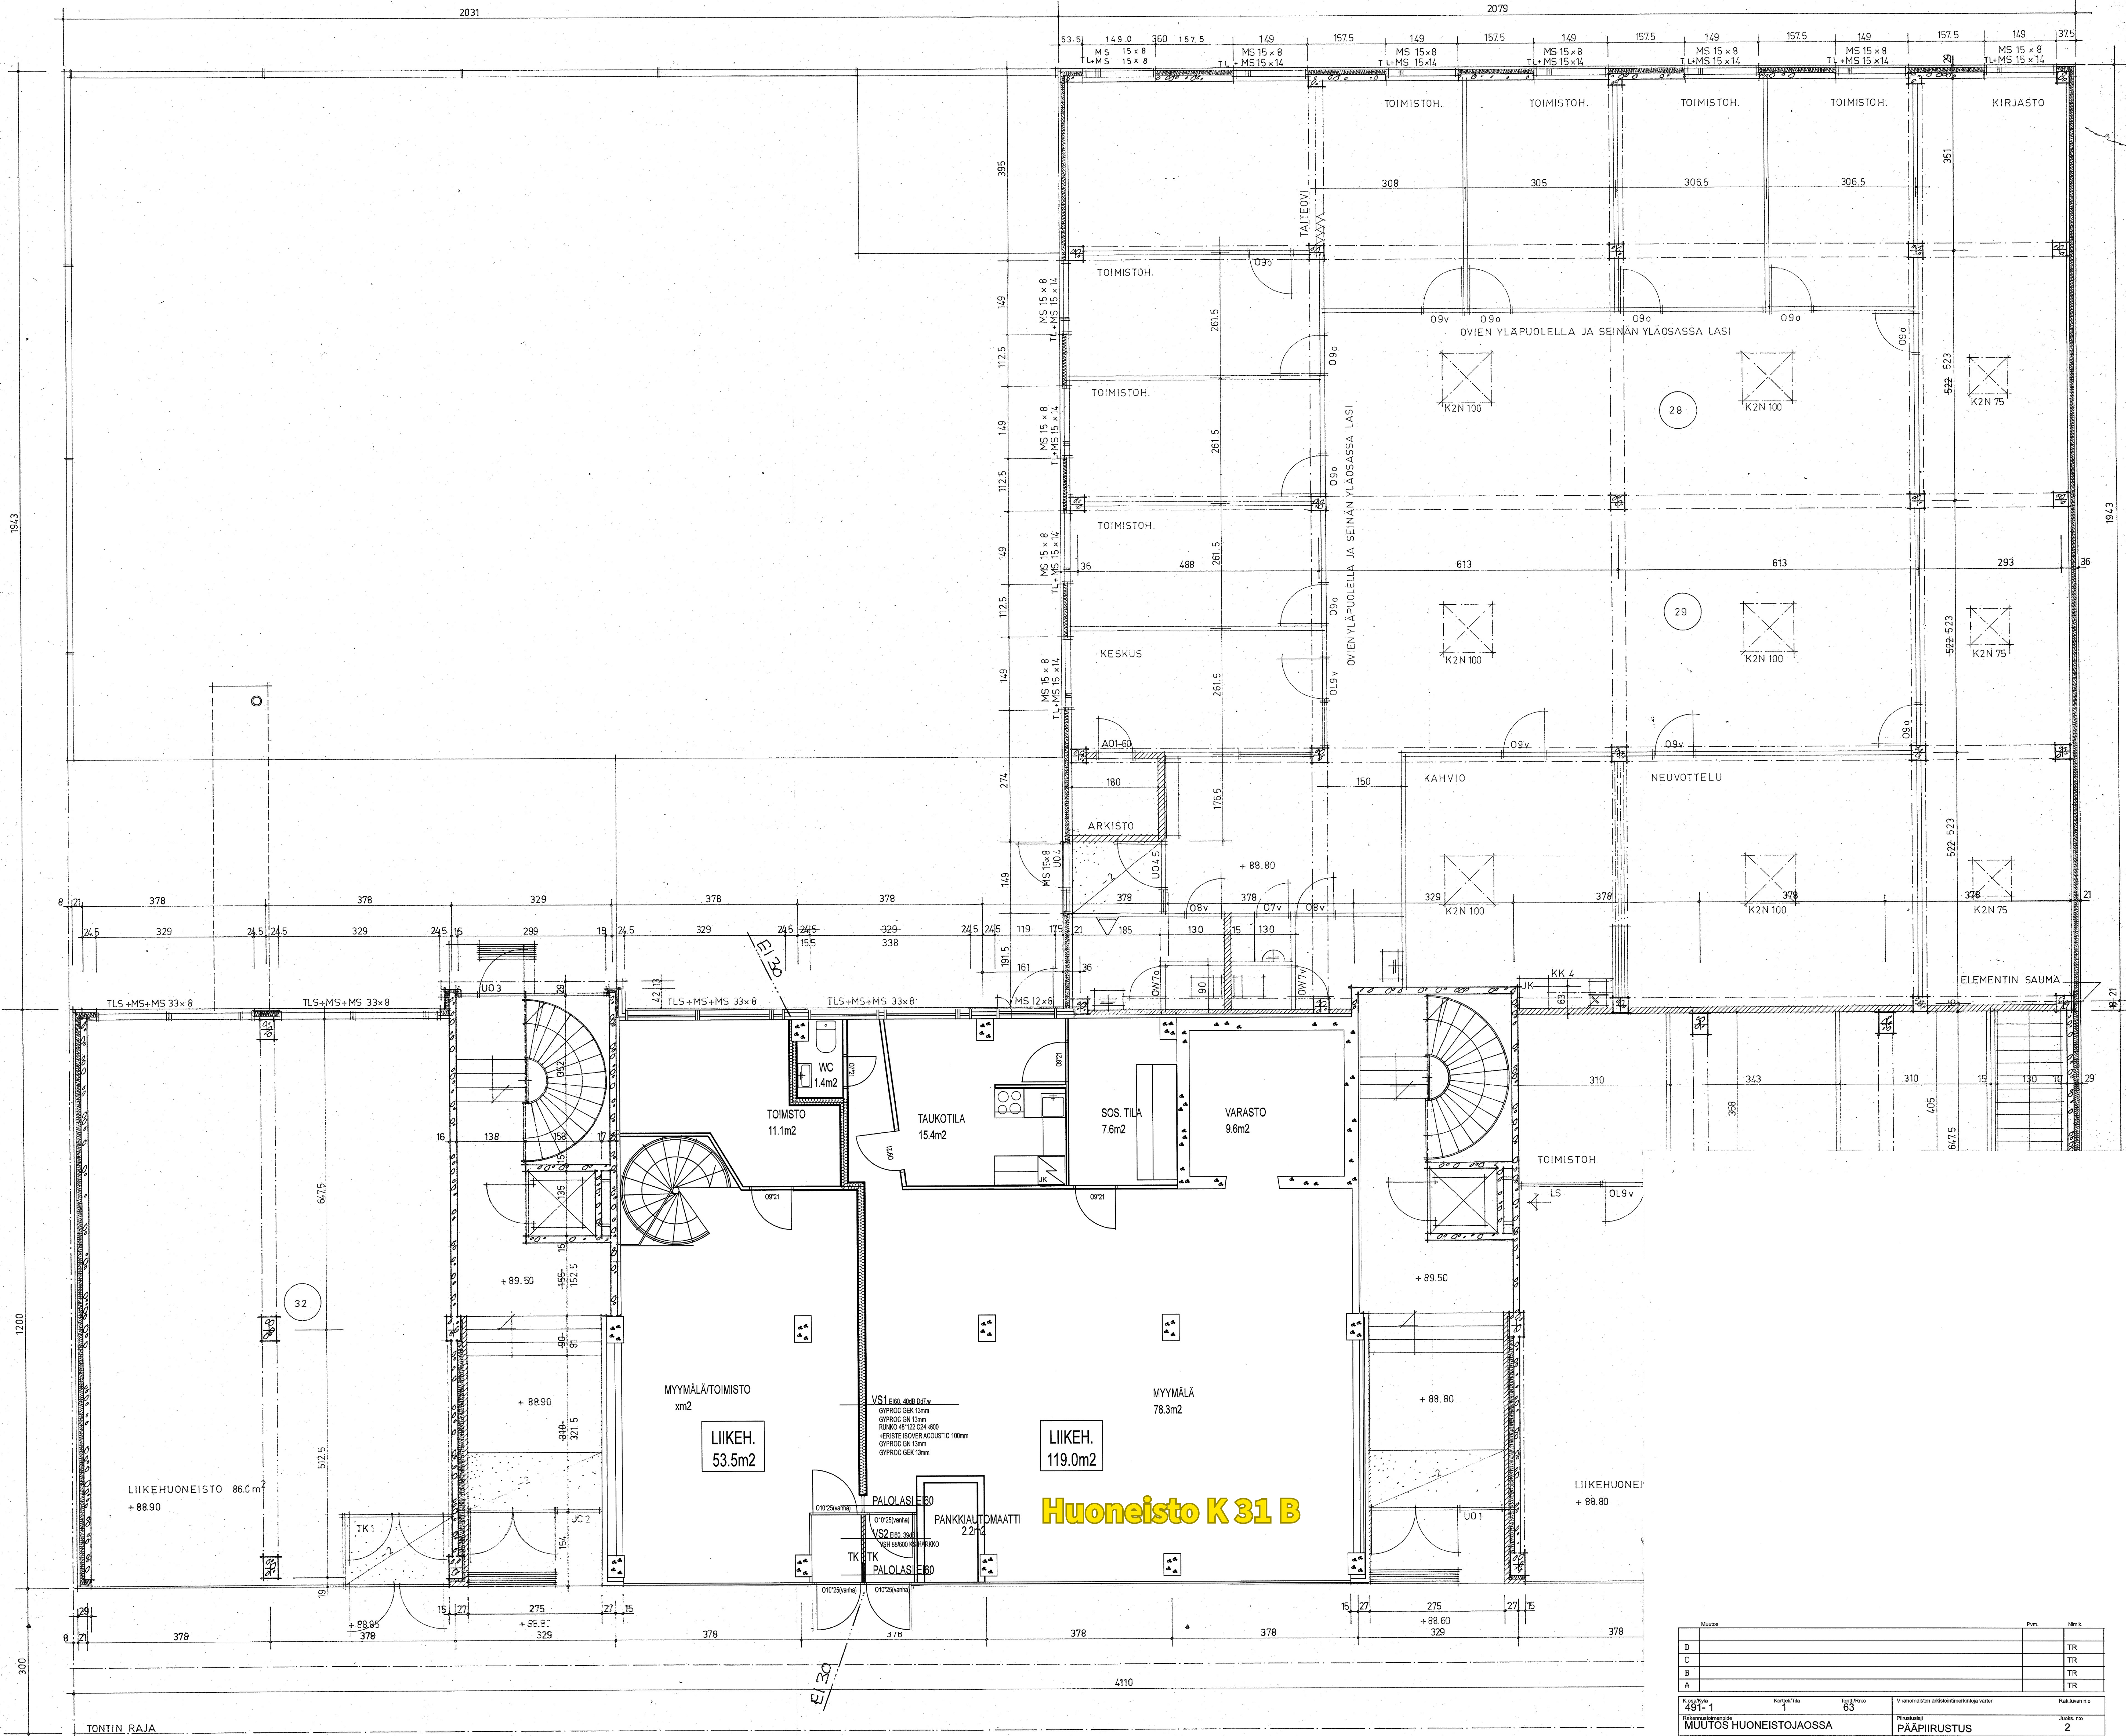

Huoneisto K 31 B

RAKENNUS VARUSTETUN KORKEALISILLA
HILJÄÄNÄÄMÄLLÄ KÄYNNYSTÄKÄÄSTUS-
VINASTON SOVELTAMIA KESKUSILMA-
VAIHTOJÄRJESTELMIÄ KOSKEVIA PALO-
TURVALLISUUSOHJEITA NOUTAETIEN

Muut		Pvm.	Merk.
D			TR
C			TR
B			TR
A			TR
Käyttökäsi 481-1		Kartta/tila 1	Siirtokäsi 63
Muutos huoneistojaossa		Vierailun jälkeen tarkastettavaksi varten	
ASUNTO OY MIKKELIN KIRKKOPUISTO		Pääpiirustus	
PORRASSALMENKATU 33 HUONEISTO 31		Pääpiirustus 1.KRS	
50100 MIKKELI		Mittakaava 1:50	
HARJUN RIEPPOSET OY		Suunnittelija	
OSASTONPÄÄLLIKKÖ 50100 MIKKELI		Pääpiirustus	
pää.0440 696 772		ARK	
15.6.2021		2	
		Tapio Riepponen DI	