
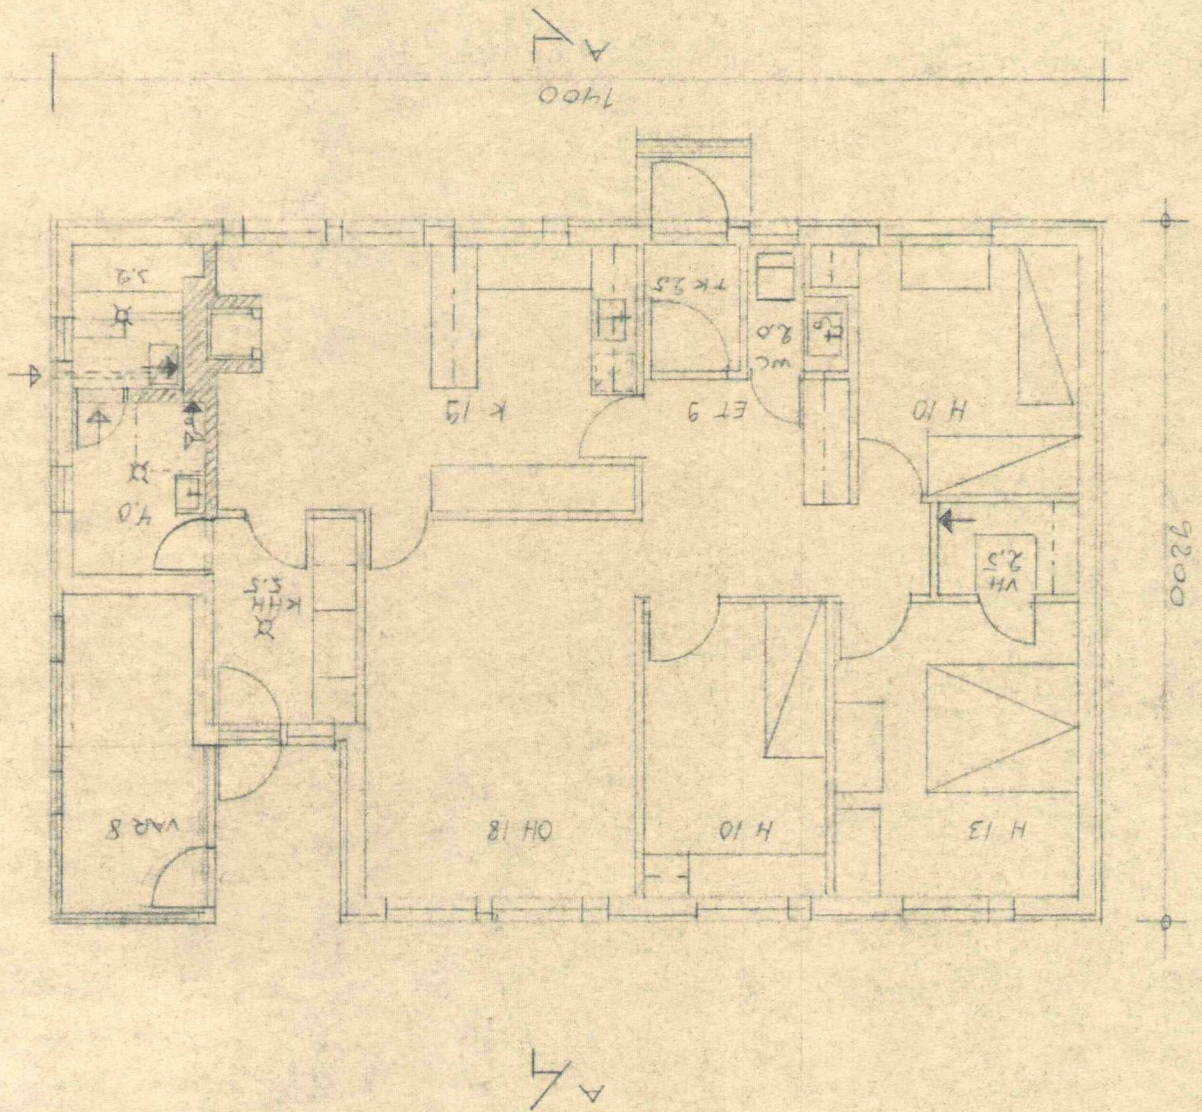



Kaup.osa XXI tontti/RN:o 4

Rakennuttaja [REDACTED]

Tornion kaupungin rakennuslautakunta hyväksynyt tämän piirustuksen

touko 19 82 281
.....kuun päivänä 19..... §

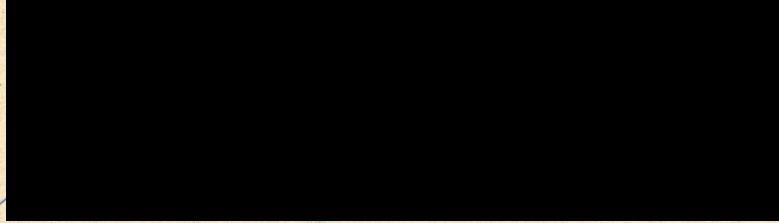

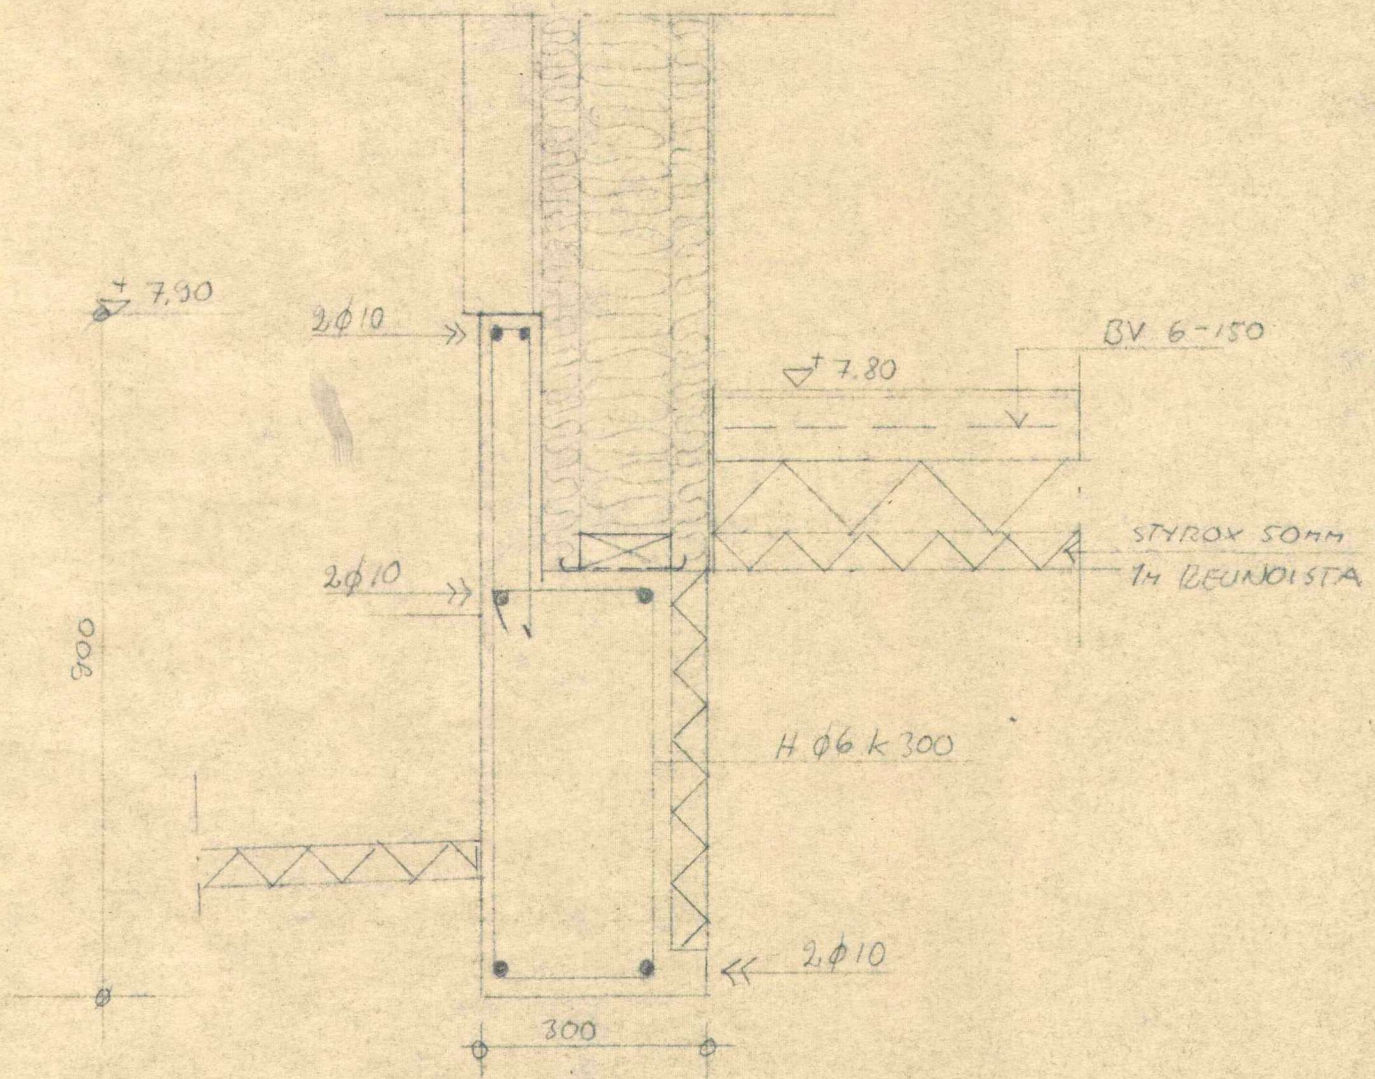

+ 7.90

2 Ø10

BV 6-150

+ 7.80

2 Ø10


STYROX 50MM
14 BEUNDIESTA

900

H Ø6 k 300


2 Ø10

300

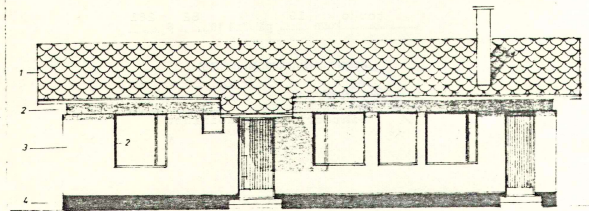


SIVU LÖUNAASEEN

- 1. TIILI-TAI VARTTIKATE TUMMANRUSKEA
- 2. VAALEANRUSKEA
- 3. KÄHI TIILI VALKOINEN
- 4. BETONI MUSTA

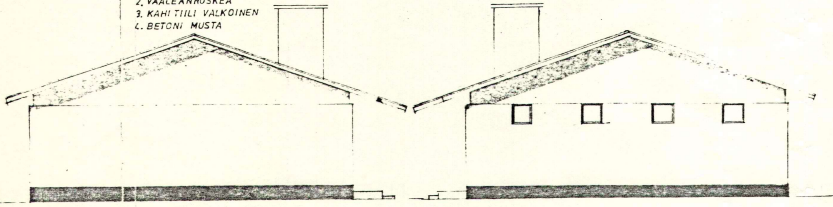


SIVU LUOTESIEN

SIVU KAARKOON

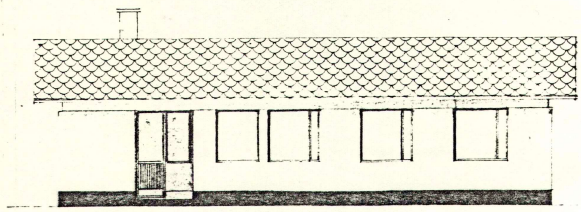


SIVU KOILLISEEN

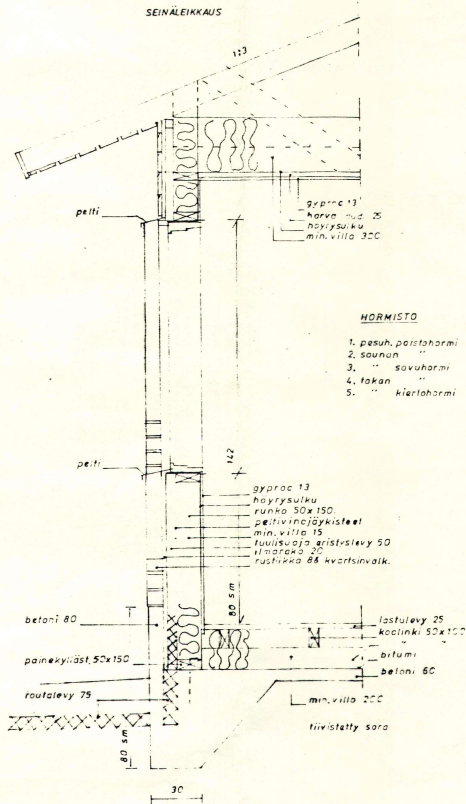

HÖRMISTÖ

- 1. pesuh. pöistoharmi
- 2. saunuh. "
- 3. savuharmi
- 4. takan. "
- 5. kiertoharmi

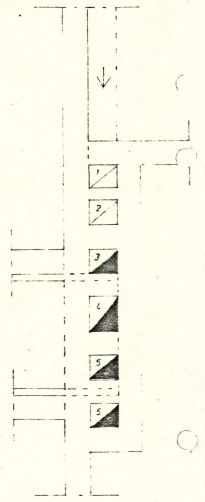


Kaup.osa XXI. kortteli/tila 37 tontti/RN:o 4

Rakennuttaja

Tornion kaupungin rakennuslautakunta hyväksynyt tämän piirustuksen

touko kuun 19 päivänä 19 82 § 281

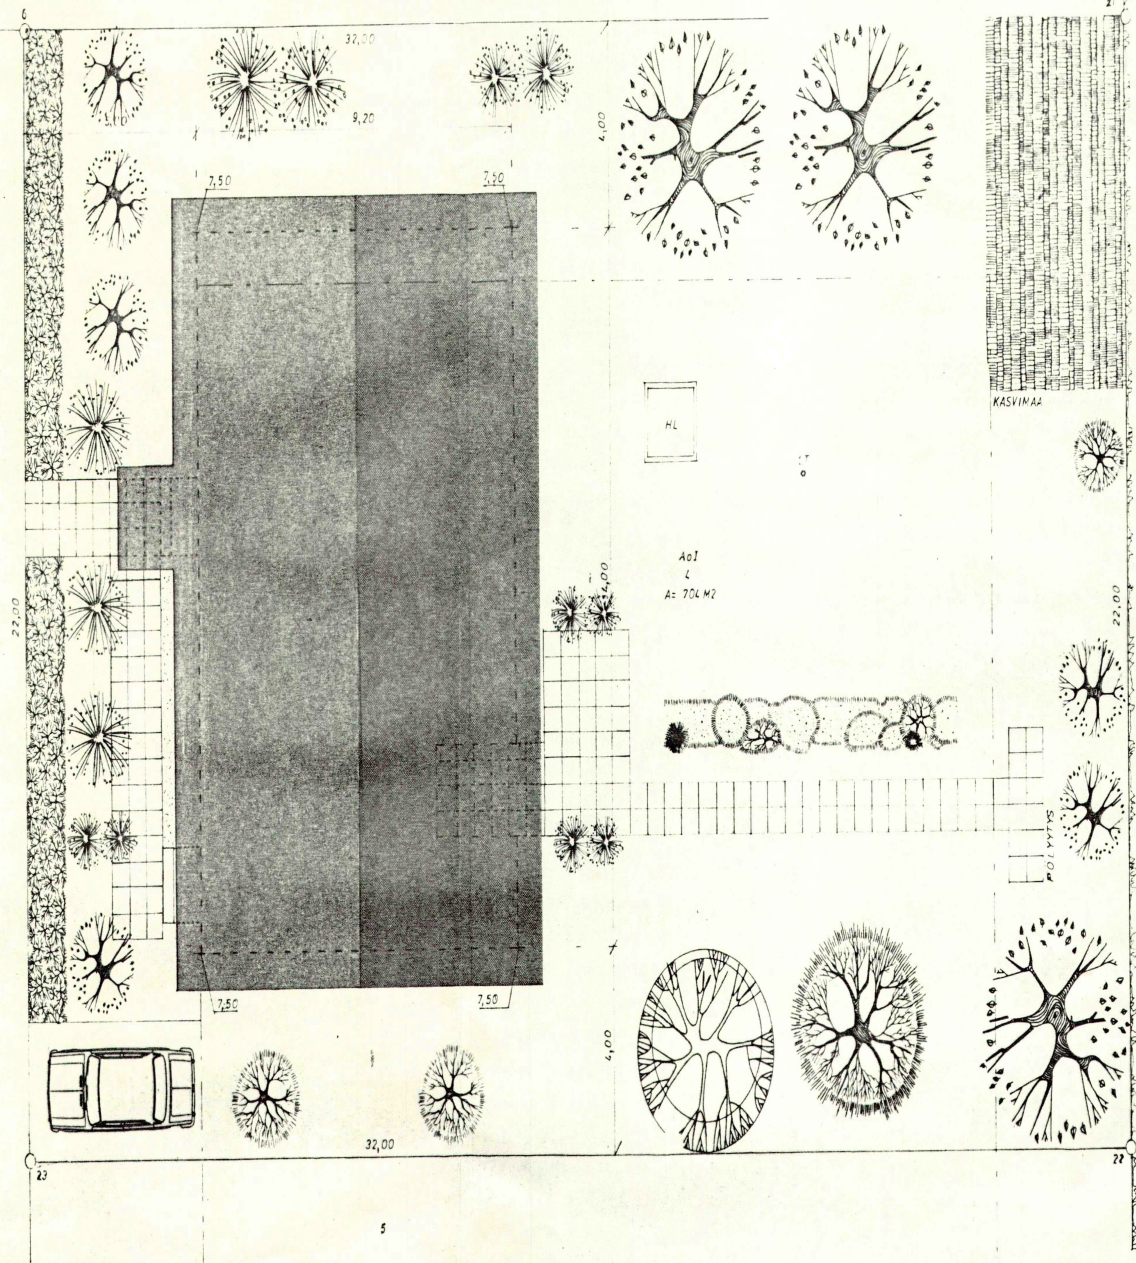

OMAKOTI
NO 1 PÄÄPIIRUSTUS
UUDISRAKENNUS
TORNIÖ XXI KAUP. OSA PIRKKIÖ KORTT. 37 TONTTI 4
ASEMAPIIRROS

SUHDE 1:100
TORNIÖ 6.8-81 PIIR

OTE
Tornio kaupungin _____ hyväksytystä kaavoluksen pohja-

kartasta PIREKION kylässä.


KIINTEISTÖ- JA MITTAUSOSASTO 5 pnä kuhti kuuta 19 82.

Kaupungingeodeetti



Mittakaava:

1: 2000

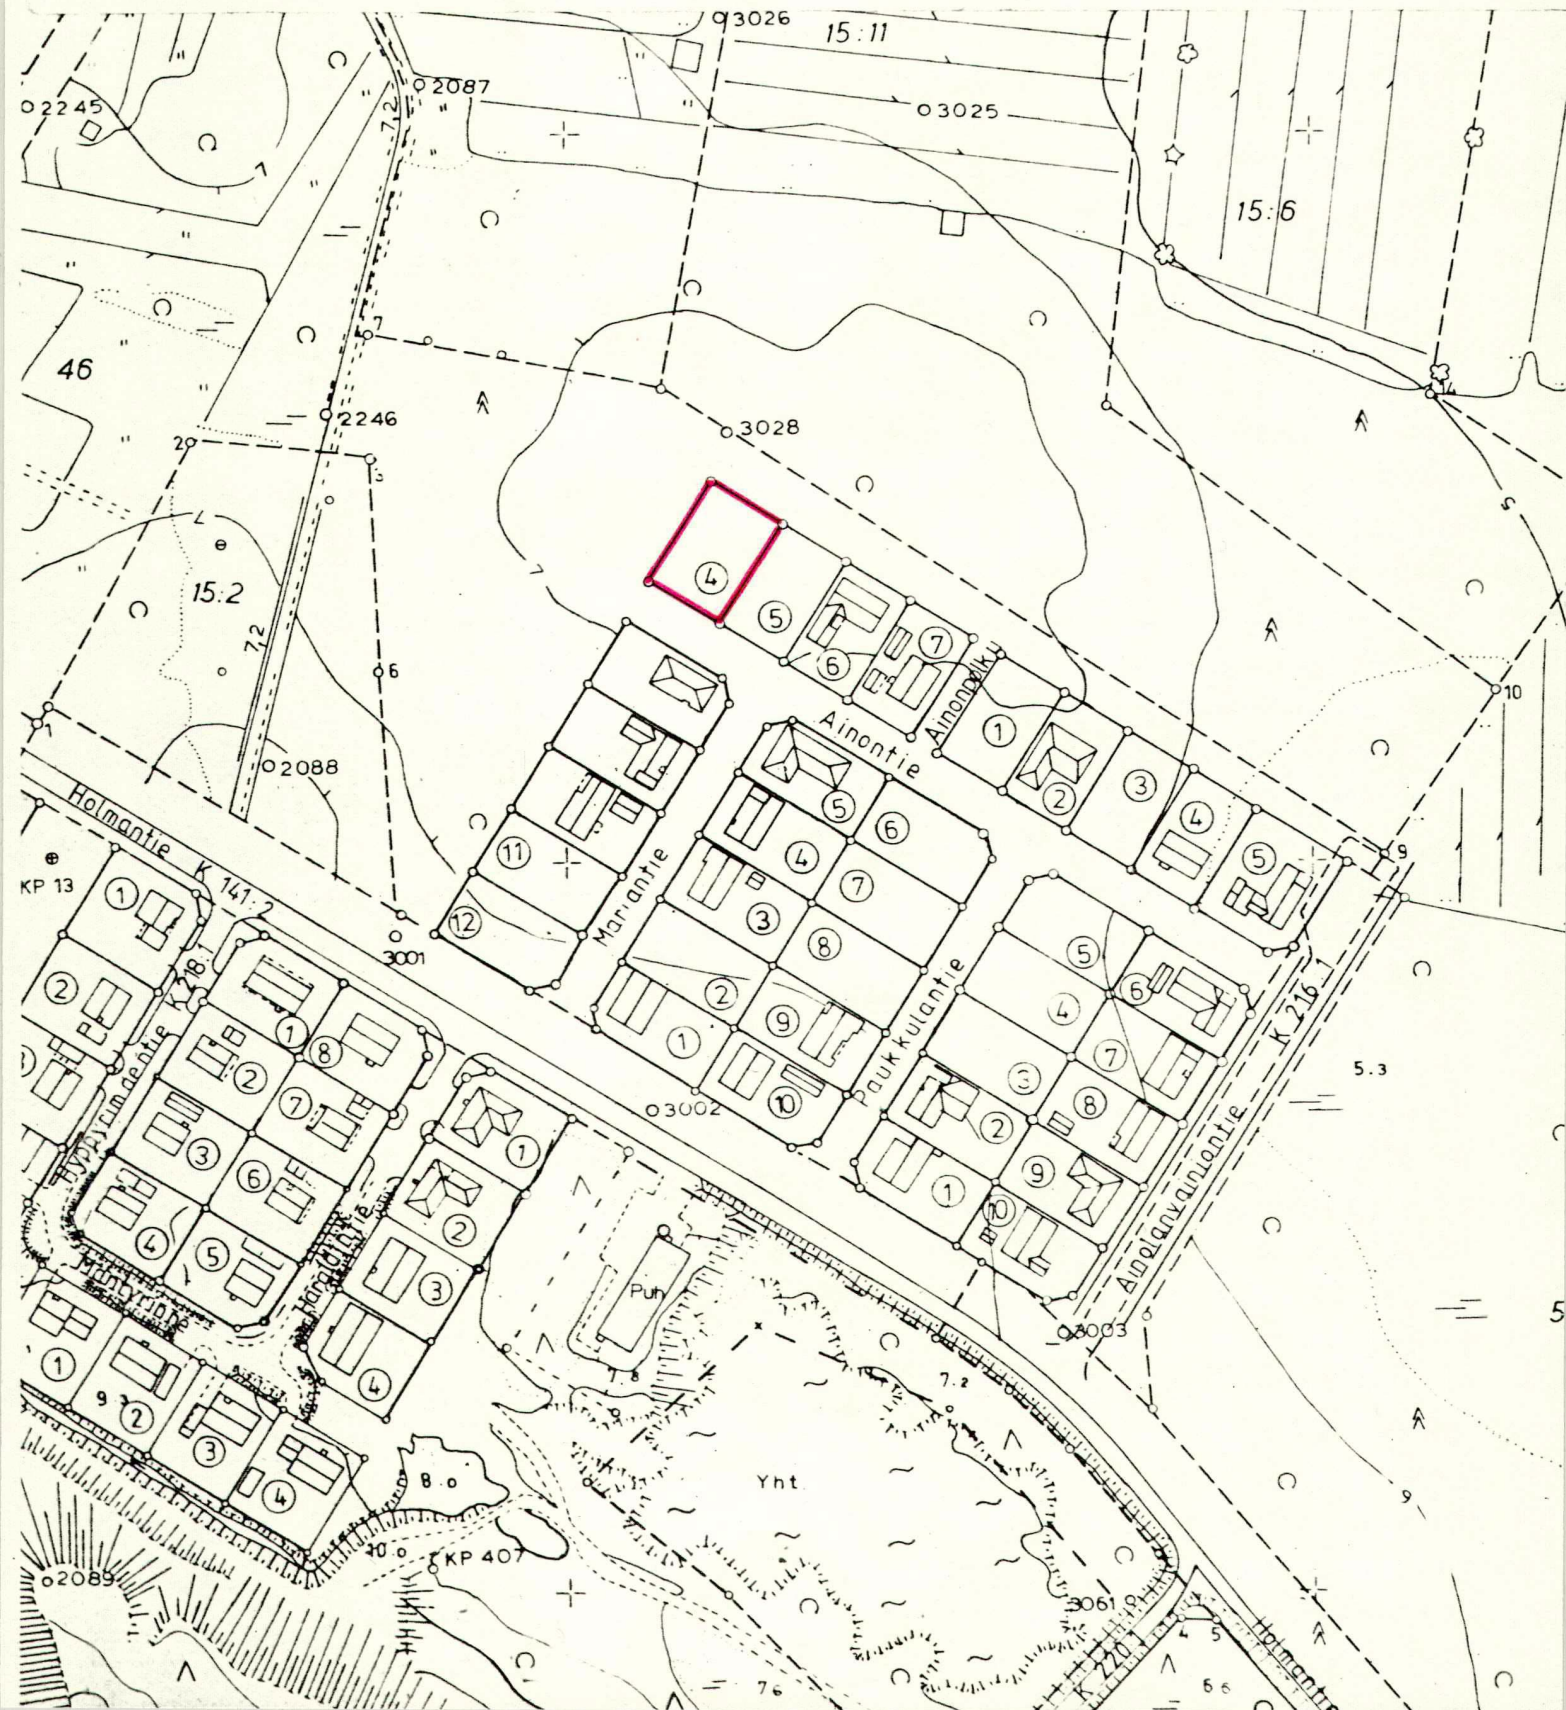

LOPPUKATSELMUSPÖYTÄKIRJA

Osittainen katselmus Loppukatselmus

Lupa n:o/ pvm/s	Dok. Lupa 127/82 19.5.1982 § 281		
1 RAKENNUSPAIKKA	Kaupunginosa/kylä	Kortteli n:o/talo n:o	Tontti n:o/jako n:o
	XXI Oskari	37	4
	Osoite Kivonkatu 4 Hakkarainen		
2 RAKENNUSPAIKAN HALTIJA	[REDACTED]		
3 TYÖN SUORITTAJA	SAMA		
4 VASTAAVA TYÖNJOHTAJA	[REDACTED]		
5 KATSELMUKSEN KOHDE	OMAKOTITALO		
6 MUUT TARKASTUKSET 1)	Sähkölaitteet	päivämäärä 21.10.82	päivämäärä 3.11.82
	Vesi- ja viemärlaitteet	3.11.82	Automaattiset paloilmaisin- ja sammutuslaitteet
	Koneellinen ilmastointi		Öljylämmitys
7 KÄYTTÖÖN HYVÄKSYMINEN	<input checked="" type="checkbox"/> Kohde hyväksyttiin käyttöön		
	Ennen käyttöönottoa suoritettavat toimenpiteet		
	Käyttöönoton jälkeen suoritettavat toimenpiteet Keskus: - Pk:n ja kattolämpömittarit - Hella/keuhkonen laitteet tai edustavat - Viemäriin tuuletusputki ulkopuolelle läpi - Ulkoilman viemärit keskeisellä sahoilla tarkastetut		
	<input type="checkbox"/> Kohdetta ei hyväksytä käyttöön		
Tässä pöytäkirjassa mainittujen toimenpiteiden tultua suoritetuksi on siitä kirjallisesti ilmoitettava rakennusvalvontaviranomaiselle.			
8 KATSELMUKSESSA LÄSNÄ	[REDACTED]		
9 ALLE- KIRJOITUKSET	Aika ja paikka	Pöytäkirjan n:o	
	3.11.82 Torwid	[REDACTED]	

1) Mikäli katselmuksen kohde edellyttää muiden viranomaisten hyväksymisen, on niistä huolehdittava erikseen.