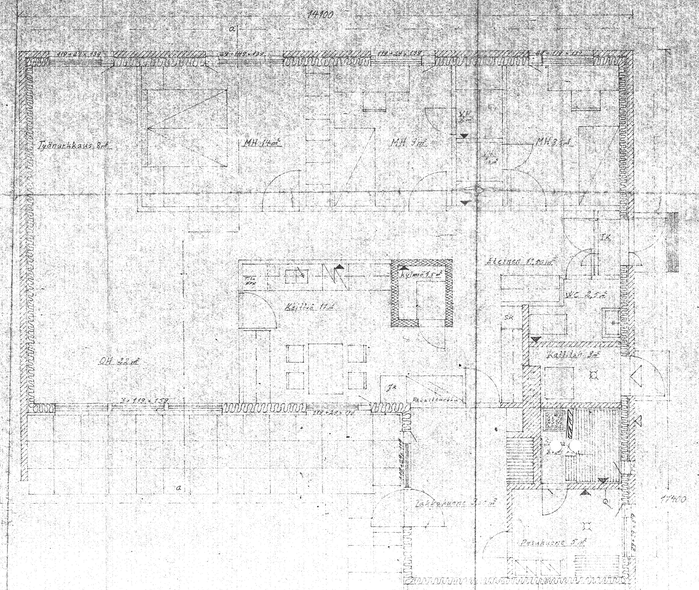

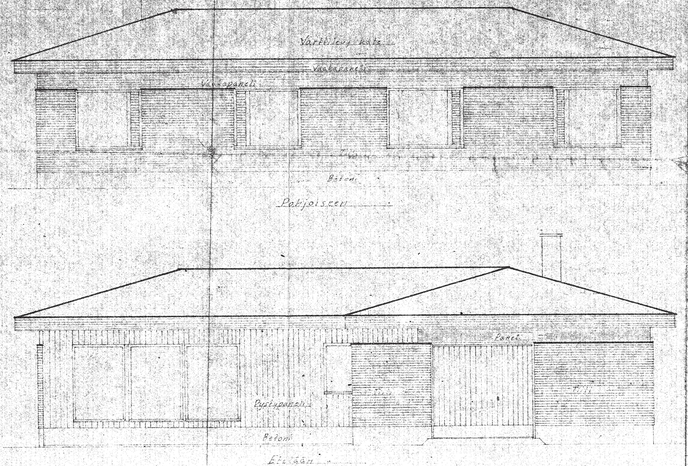

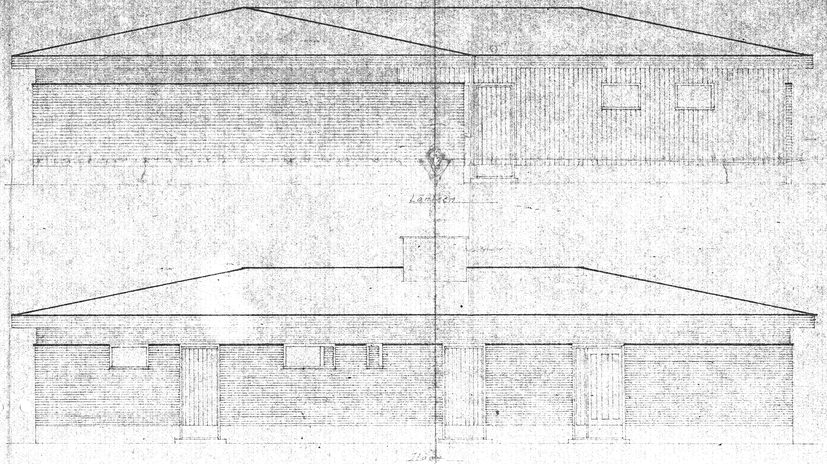

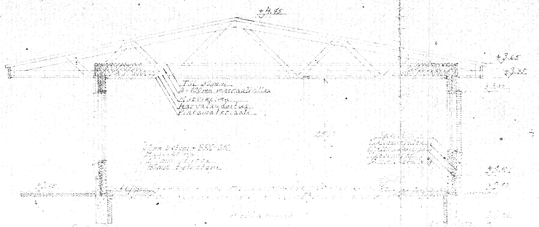

Huoneistotyyppi 4h + Keittiö
Huoneistoala 115 m²
Rakennusala 168 m²
Kuutiotilavuus 422 m³
Ikkunapinta-ala 19,0 m² = 16,5 %
Mittakaava 1:50 ja 1:20

[redacted]
Omakotitalo
Lohtaja 7.9.1976 [redacted]

Rakennuslupa N:o 43/77
Myönnetty 24.5 1977
[redacted]