



RAKENNUKSEN PALOLUOKKA P3
 RAKENNUKSEN PALOVAROITTIMET KYTKETTY SÄHKÖVERKKOON.
 RAKENNUKSESSA SÄHKÖLÄMMITYS JA
 KONEELLINEN ILMANVAIHTO LÄMMÖNTALTEENOTILLA
 ERILLISUUNNITELMAN MUKAAN.
 IKKUNOIDEN JA OVIENTURVALASITUS RAK MK F2 MUKAAN

RAKENNUKSEN PINTA-ALAT:
 HUONEISTOALA 134 m²
 KERROSALA 201 m²
 TILAVUUS 700 m³

HORMISTO 1:20

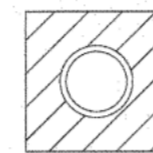

Esim. Iki-elementtisavupiippu
 Turun Uuniseipät Oy, Turku
 Dno: YMB3/6221/2002
 Tyypinhyväksytty valmishormi,
 asennus ja suojaus valmistajan
 ohjeiden mukaan

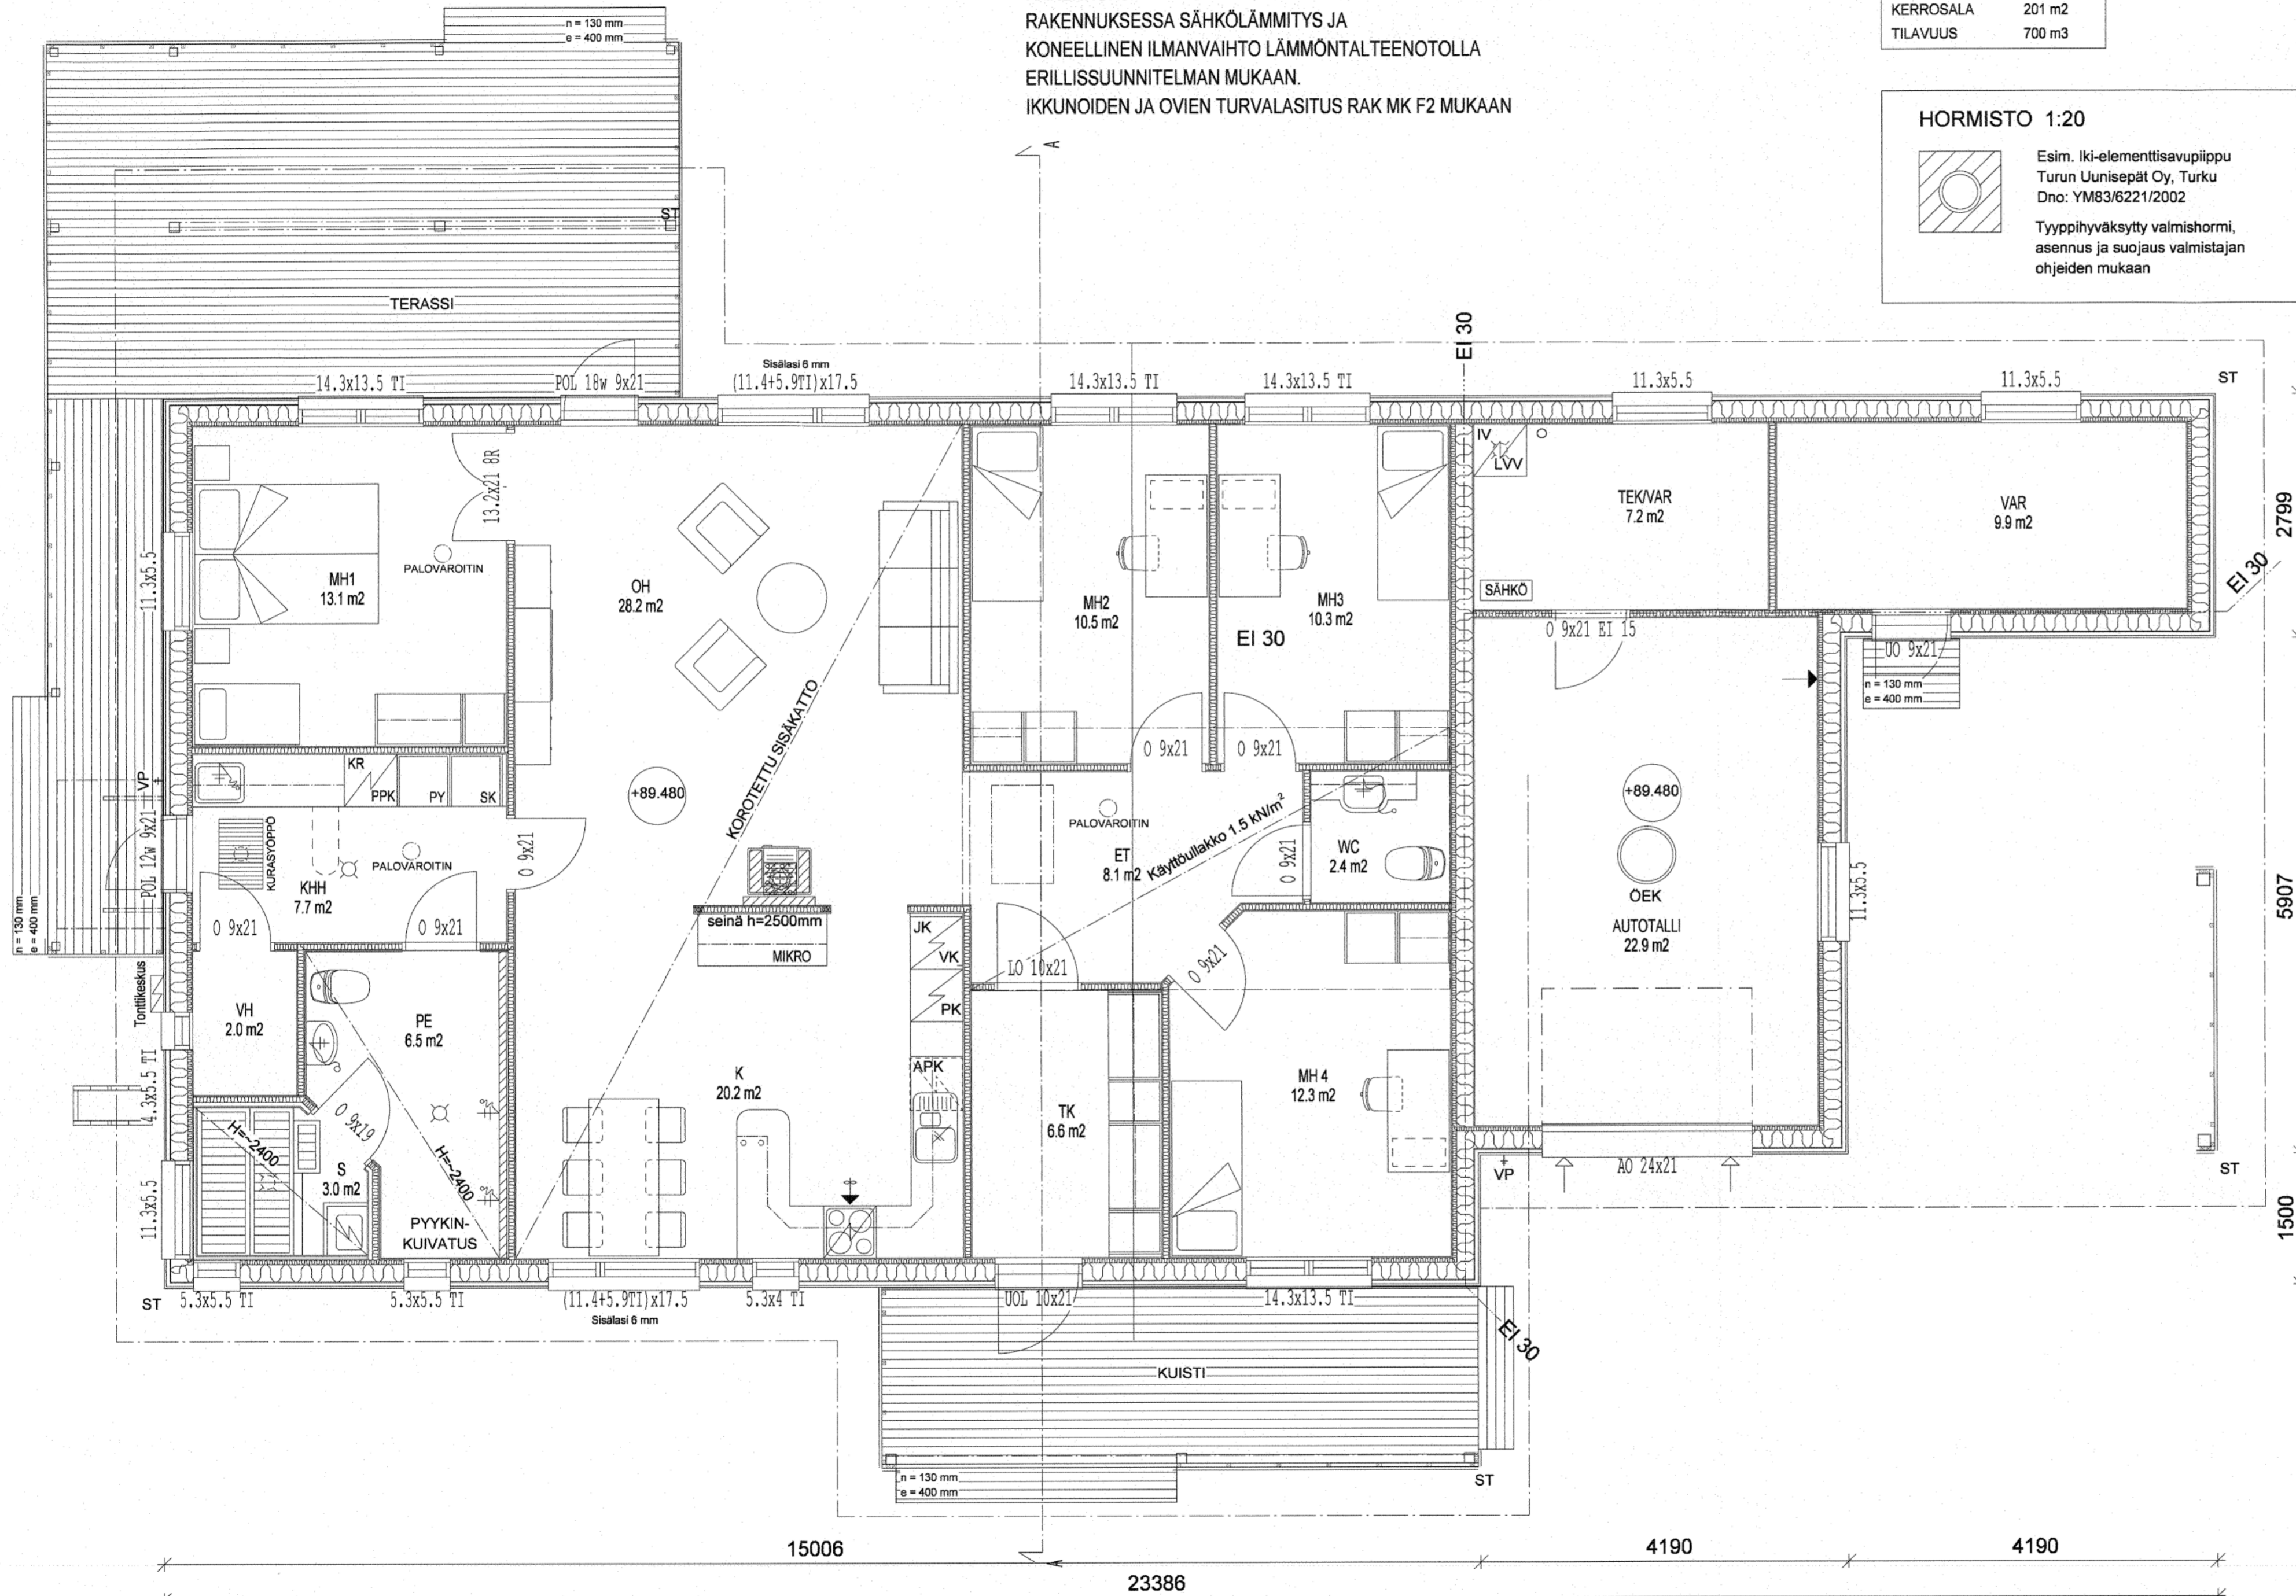

Lupapro 2010-198
 myönnetty 11.08.2010
 lupapäätöksessä mainitun ehdoin.

K.Osarylä	KORTTELITILA	TONTTI ^{no}	VIIRAKOJEN MERKINTÖJÄ
KAIVANTO/12	24	2	
RAKENNUSLOMAKORTTI			PIIRUSTUSLAI
RAKENNUSLOMAKORTTI			PÄÄPIIRUSTUS
RAKENNUSLOMAKORTTI			PIIRUSTUKSEN SISÄLTÖ
OKT			POHJAPIIRUSTUS 1.krs
KAIVANNONKUJA 2			HORMI
18100 HEINOLA			
	TYÖ ^{no}	PIIR ^{no}	MUUTOS
	ARK 8105	02	
	PÄIVÄYS		
	07.06.2010		

DESIGN TALO
 Oma koti muuttovalmis
 Karhuojantie 2, 90400 OULUNLALO, puh. 0207 463 940

Joonas Makkonen, RI 040-1526720