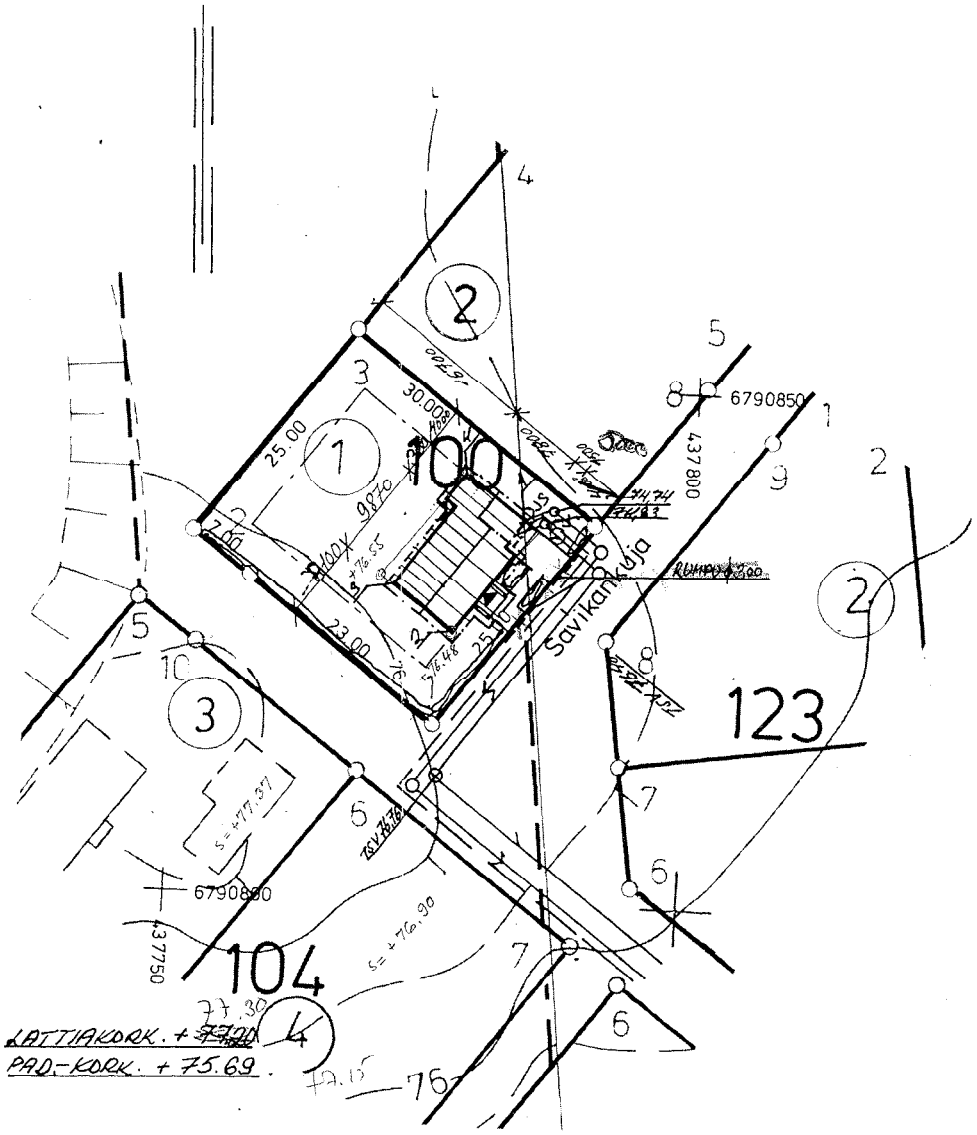

MAANPINTA ENNEN JA JÄLKEEN RAKENTAMISEN

1.	+ 75.55	+ 75.55
2.	+ 75.85	+ 75.80
3.	+ 75.90	+ 75.80
4.	+ 75.60	+ 75.60

VIRANOMAISTEN MERKINTÖJÄ:

Suoritettavat katselmukset ja tilastomerkinnät

Rakennuksen paikan merkintä	8.6.1984	JT
Korkeusaseman tarkistus	12.6.1984	JT, VL
Pohjakatselmus	15.6.1984	JT, VL
Perustusten raudoituskatselmus	20.6.1984	JT, VL
Perustuskatselmus	/..19..	
Sijaintikatselmus	10.12.1985	JT
Runkotyöt alkaneet	/..19..	
Runkokatselmus	/..19..	
Sisätyöt alkaneet	/..19..	
Hormikatselmus	/..19..	
IV-kanavien tiiveystarkastus	/..19..	
Käyttöönottokatselmus	26.10.1984	JR
Loppukatselmus	/..19..	
Rakennekatselmukset	/..19..	
	/..19..	
	/..19..	
	/..19..	
	/..19..	

LVI-SUUNNITELMA 27.9.-84 C.W.

Viemäri välillä rakennus–liitoskohta	/..19..	
Pohjaviemäröinti	23.7.1984	
Sadevesi- ja salaojaviemäröinti	/..19..	
Kerroshajoitukset	/..19..	
Vesijohtoverkoston koepaino (10 kp/cm² 10 min.)	/..19..	

Vahvistettu noudatettavaksi
Imatran kaupungin rakennuslautakunnan päätöksellä
6/6 1984 § 252
Rakennuslautakunnan puolesta:
[redacted]

Kaup.osa/Kylä: 74 VUOKSENNISKA	Kortteli/Tila: 100	Tontti N:o/RN:o: 1	Viranomaisten arkistointimerkintöjä varten
Rakennustoimenpide: UUDISRAKENNUS			Piirustuslaji: PÄÄPIIRUSTUS; Juoks. N:o: 1
[redacted]			ASEMAPIIRROS; Mittakaava: 1: 500
LEHTI 411206	SAVIKANKUJA 4		
2:RANTA 16.5.-84 [redacted]			

Tontin pinta-ala	750	m²