


Tunn.	Muutos	Nim.	Päiväys

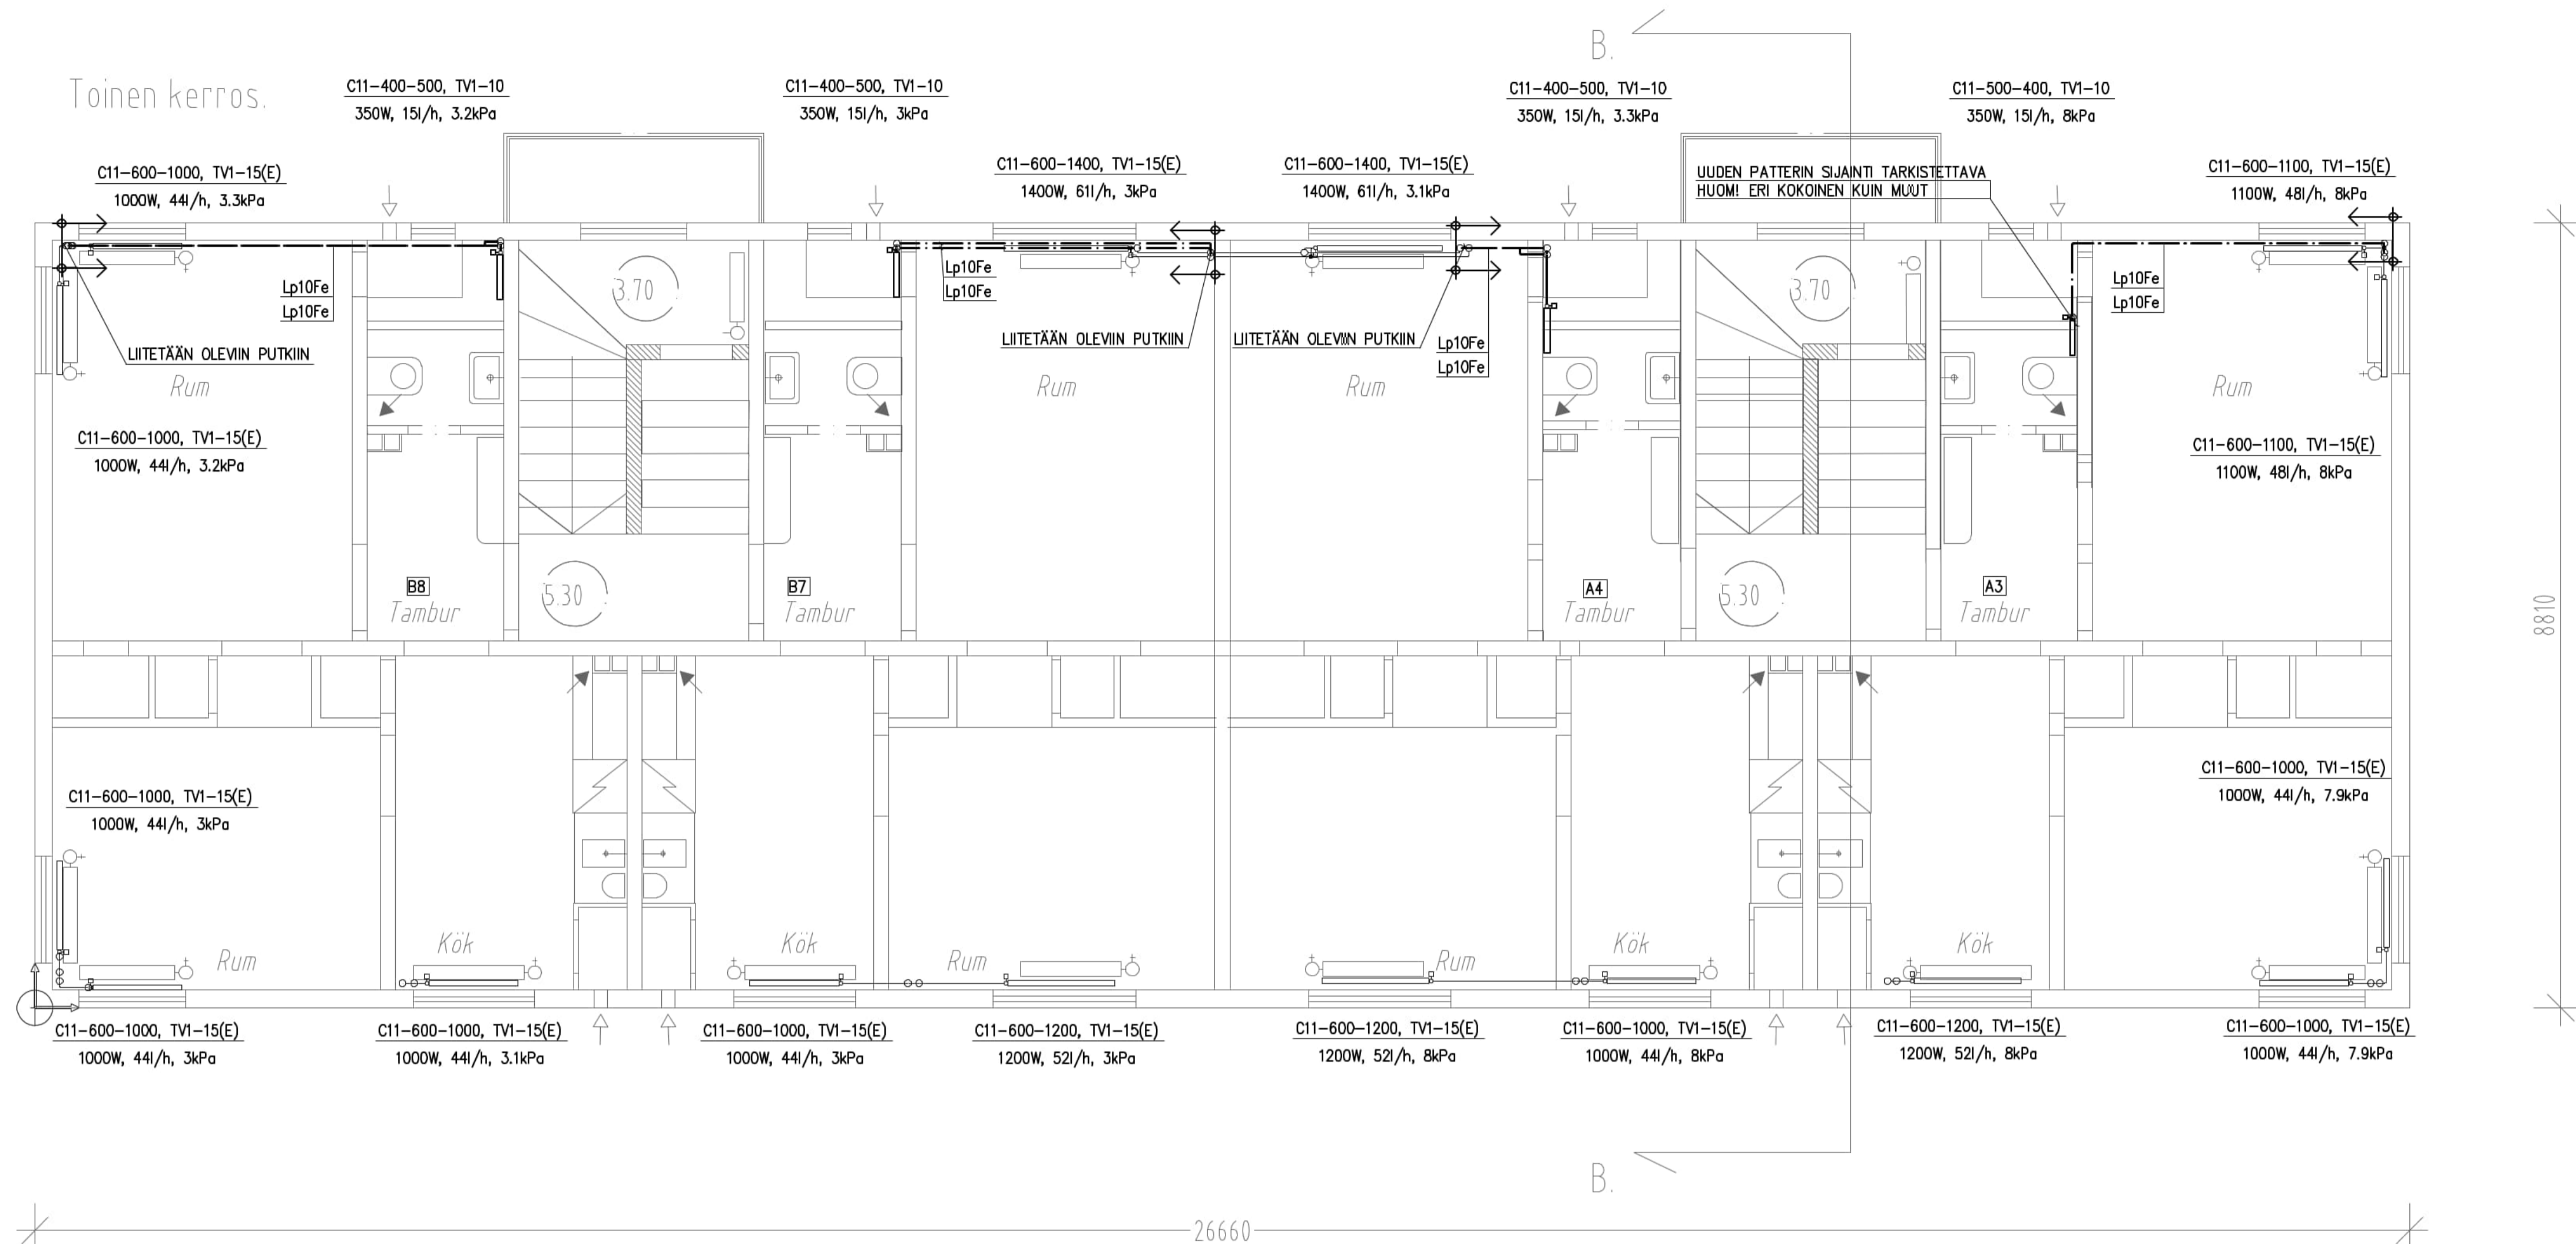

Kaupunginosa/kuja	Korttelin	Tonttiosoite	Viranomaisen merkintä	Rätkä
Rakennusohjelmasta	Rakennuskohteen nimi ja osoite			Juoks. mto
MUUTOS	LÄMMITYS JA JÄÄHDYTYKSEN PIIRUSTUKSEN SAATIO			Mittakaavat
ASUNTO OY TIILITEHTAANKATU 40 LINJASANEERAUS TIILITEHTAANKATU 40 65100 VAASA				1:50
Hankelunus			Hankelunus	
CAD			_ICADILVILampoV02250_A_talo_2krs_ML.dwg	
ARK			Suunnittelija ja piirustuksen numero	
Piirustaja	Suunnittelija	Projektinumero	Muutosnumero	
Ojo	AHJ	V02250.P000	LVI 1002	
Päivä	Vastuullinen suunnittelija	Nimen seivenitys ja koukutus		
31.12.2019				