


KERROSALA 153 m²
 HUONEISTOTALA 137 m²
 TILAVUUS 490 m³

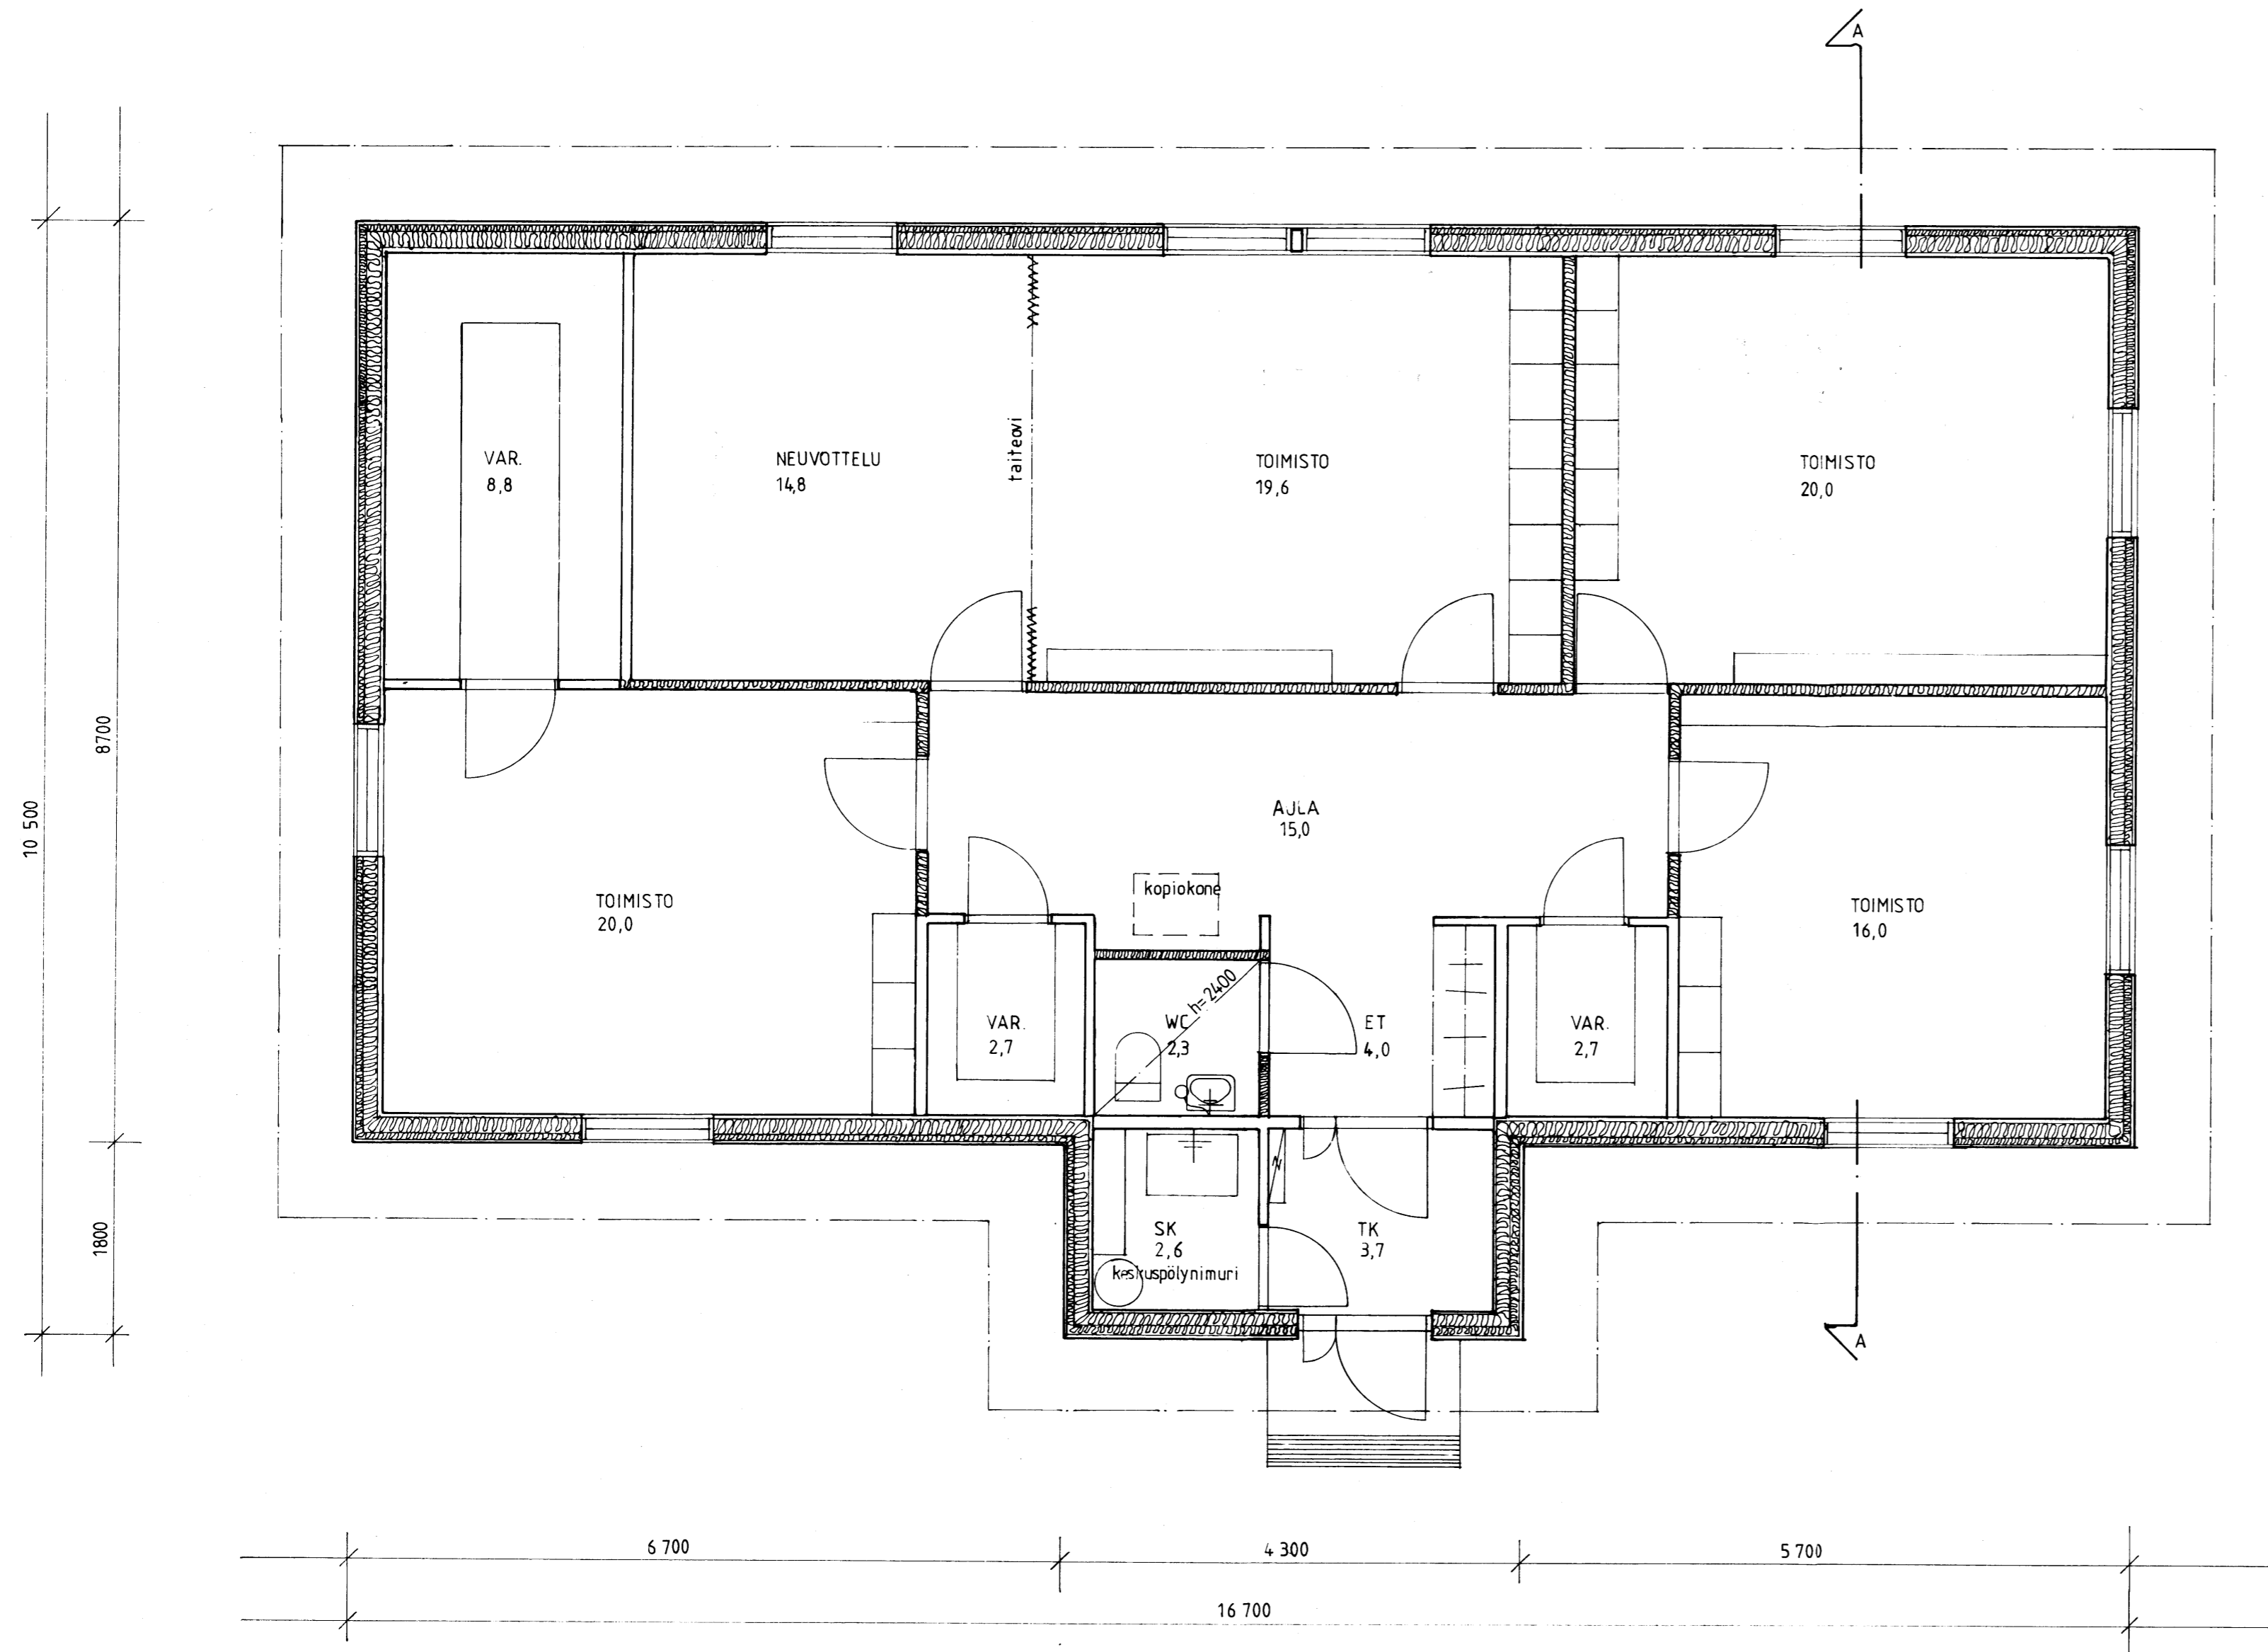

KAUPUNGINOSA/KYLÄ	KORTTELI/TILA	TONTTI/RN-O	VIRANOMAISTEN MERKINTÖJÄ VARTEN		
RAKENNUSOIMENPIDE			PIIRUSTUSLAI	TYÖN-O	PIIRUSTUS N-O
UUDISRAKENNUS			PÄÄPIIRUSTUS	509	101
RAKENNUSKOHTeen NIMI JA OSOITE			PIIRUSTUKSEN SISÄLTÖ JA MITTAKAAVA		
PUUSTELLIN TYÖKYLÄN TOIMISTORAKENNUS			POHJA		
41340 LAUKAA			1:50		
SUUNN.		PÄIVÄYS			
TJ		JKL 06.08.1991			
PIIRT.		ALEXANDER			
ARKKITEHTITOIMISTO OLAVI NORONEN KY		KEHÄSMEHENKATU 2 a 40630 JYVÄSKYLÄ 83 Puhelin (041) 253 100			